
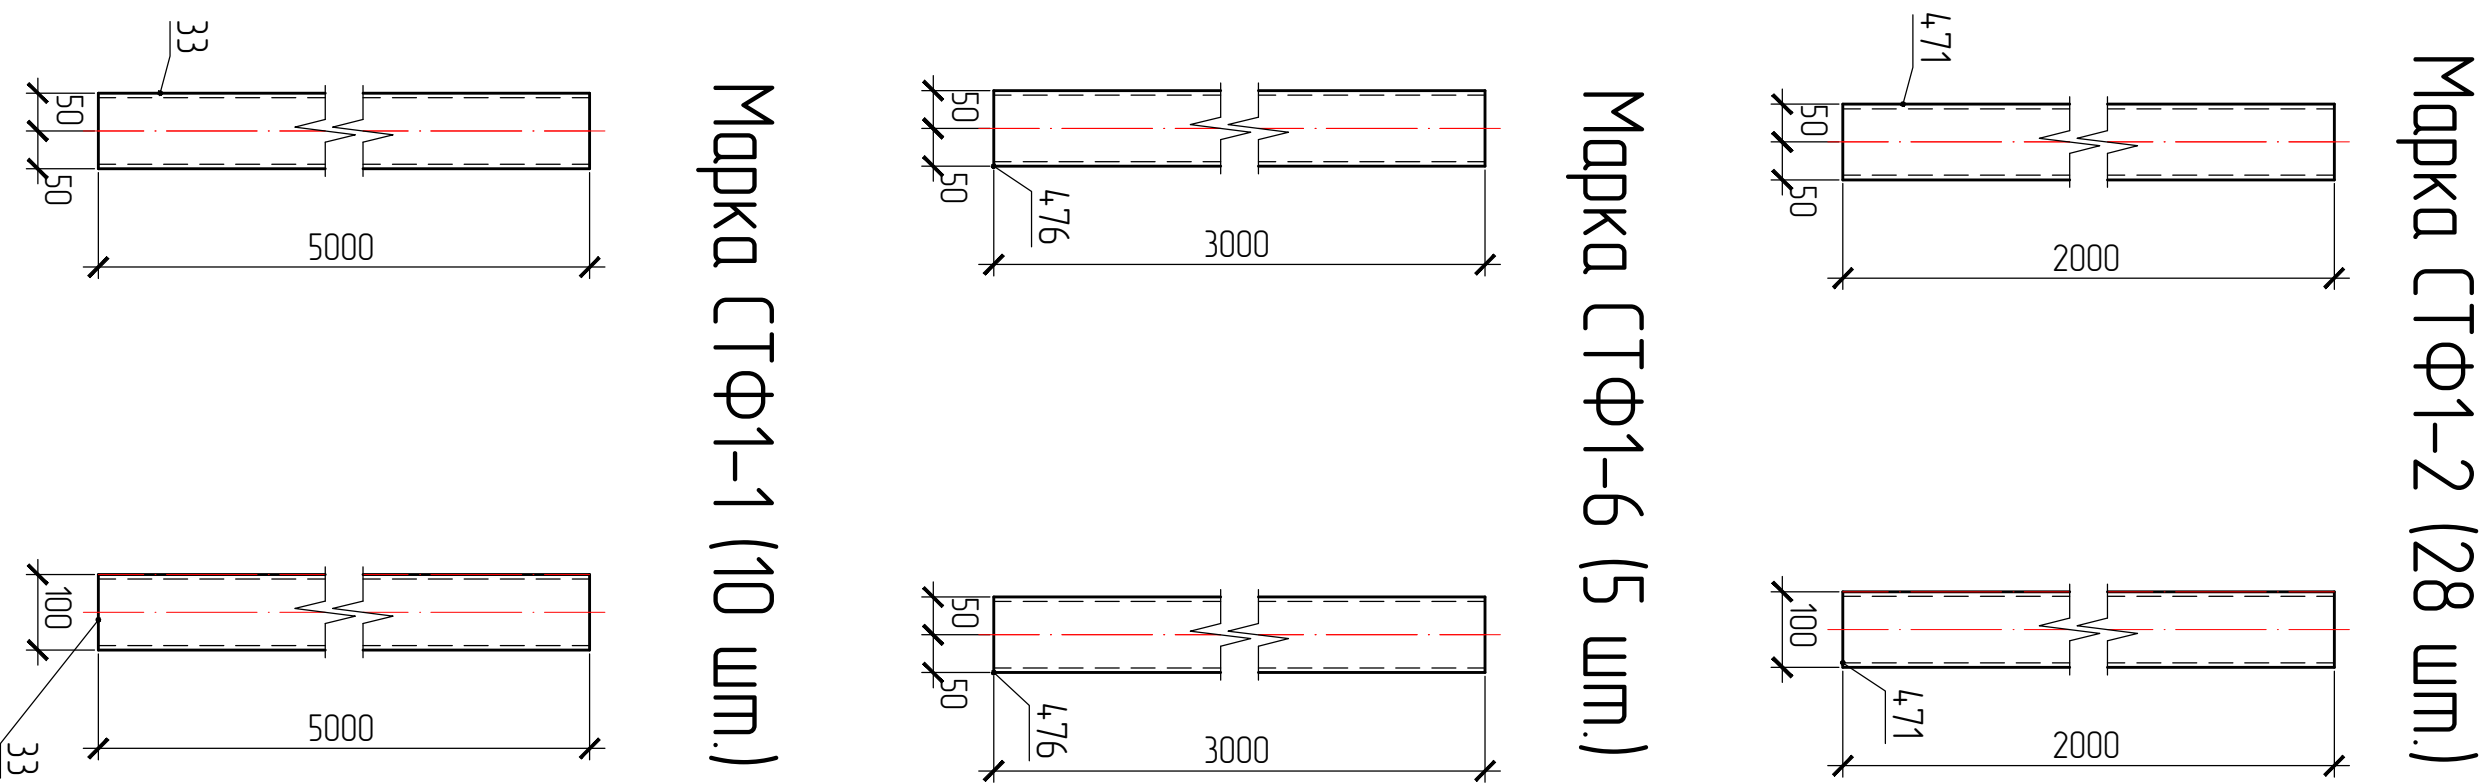
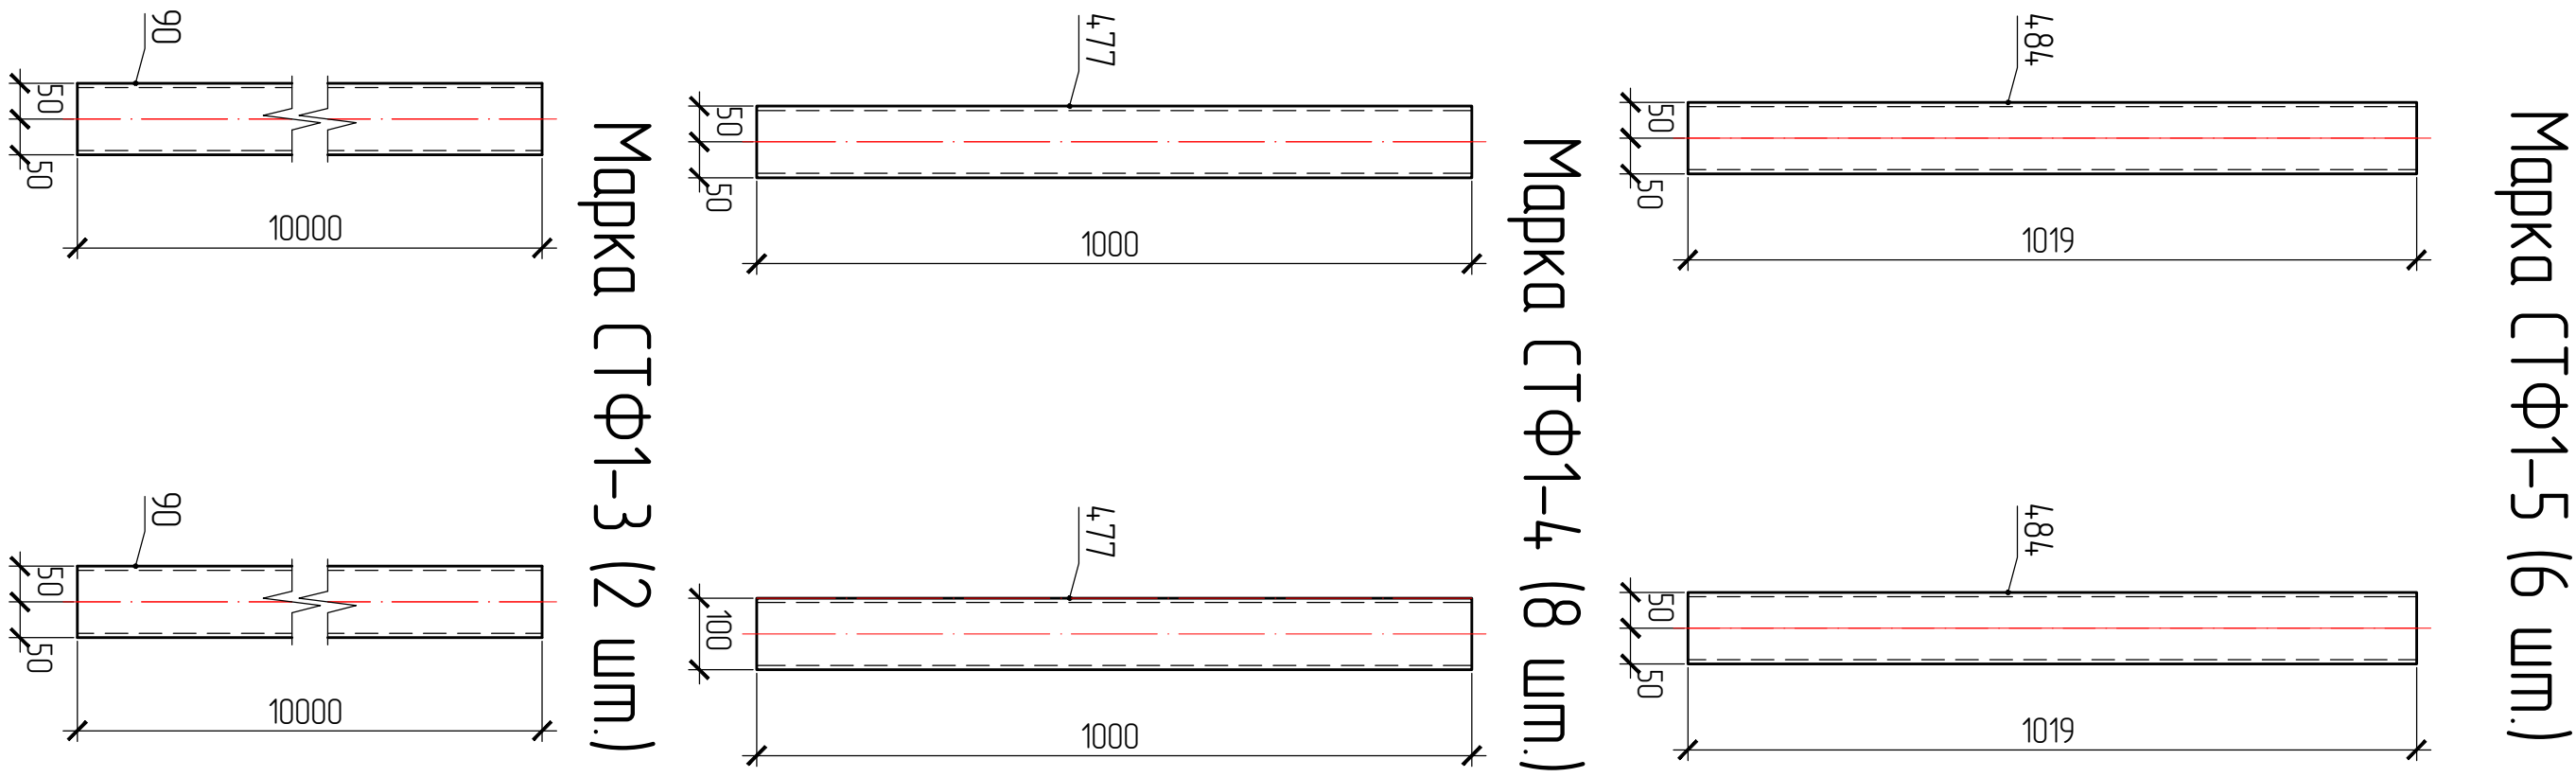


Инд N подл	Подпись и дата	Взам. инд N

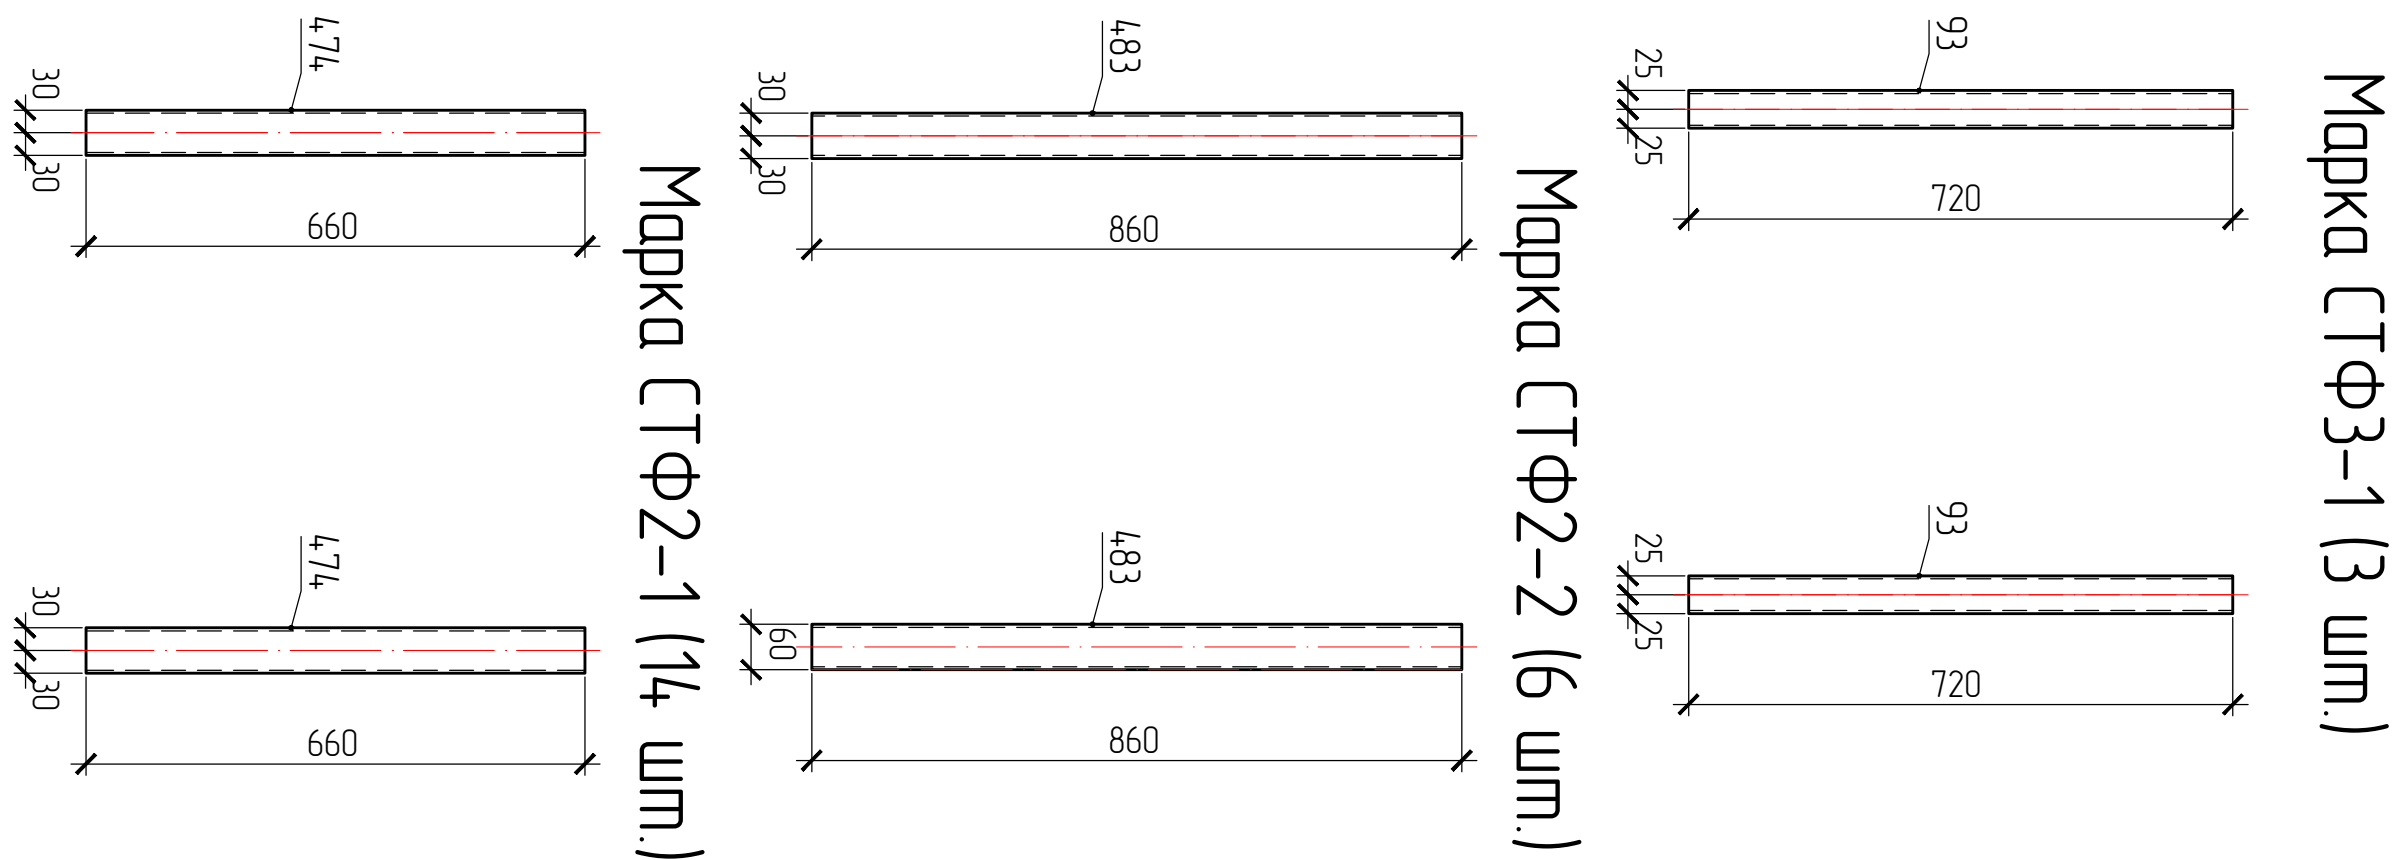

СЕРТИФИКАЦИЯ									
Марка эле-ментов	№		Сечение	Длина мм	Вес, кг			Марка стали	Примечание
	эле-мент	коп-во шм.			Общий вес	Вес шм.	Эле-мент		
СТФ1-1	33	1	Г _к □ 100х6	5000	84,9	84,9	84,9	С245	
СТФ1-2	471	1	Г _к □ 100х6	2000	34,0	34,0	34,0	С245	
СТФ1-3	90	1	Г _к □ 100х6	10000	1698	1698	1698	С245	
СТФ1-4	477	1	Г _к □ 100х6	1000	17,0	17,0	17,0	С245	
СТФ1-5	484	1	Г _к □ 100х6	1019	17,3	17,3	17,3	С245	
СТФ1-6	476	1	Г _к □ 100х6	3000	50,9	50,9	50,9	С245	
СТФ2-1	474	1	Г _к □ 60х4	660	4,4	4,4	4,4	С245	
СТФ2-2	483	1	Г _к □ 60х4	860	5,8	5,8	5,8	С245	
СТФ3-1	93	1	Г _к □ 50х4	720	3,9	3,9	3,9	С245	

ВЫБОРКА МЕТАЛЛА			
Профиль	Вес (кг)	Марка стали	Примечание
Г _к □ 50х4	118	С245	
Г _к □ 60х4	96,6	С245	
Г _к □ 100х6	26338	С245	
На складные швы		274	
Итого		27697	

ТРЕБУЕТСЯ ПОСТАВИТЬ		
Марка элемент-ов	Коп-во шм.	Вес, кг
	общего элемента	всех
СТФ1-1	10	84,9
СТФ1-2	28	34,0
СТФ1-3	2	1698
СТФ1-4	8	17,0
СТФ1-5	6	17,3
СТФ1-6	5	50,9
СТФ2-1	14	4,4
СТФ2-2	6	5,8
СТФ3-1	3	3,9
Общий вес		274,3

- Изготовление конструкций и их монтаж производить в соответствии с требованиями:
- ГОСТ 23118-99 "Конструкции стальные строительные"
 - СП35-101-96 "Изготовление и контроль качества стальных строительных конструкций"
 - СНиП 3.03.01.87 " Неутраченные качества стальных строительных конструкций"
 - СНиП II-23.81 " Стальные конструкции"
 - 3. Разметка в скелетах, выложить после сборки и сверки.
 - 4. Острые кройки деталей и отверстий протрутить по Р=1мм.
 - 5. Все металлоконструкции окрасить. (ГФ-021-(2 слоя)
 - 6. Места монтажных швов не грунтовать, на 80мм.

14.7.1-КМД									
Изм	Кол-во	Лист	Код	Подпись	Дата	Спецификация		Лист	Место
Чертеж					07.08.205	СТФ1-1;СТФ1-2;СТФ1-3;СТФ1-4;СТФ1-5;СТФ1-6;СТФ2-1;СТФ2-2;СТФ3-1			14.7.20
					07.08.205				
					07.08.205				
Подпись					07.08.205	Копировать чертежи в 100% масштабе для изготовления		Лист 199	Листов
Копия					07.08.205				