

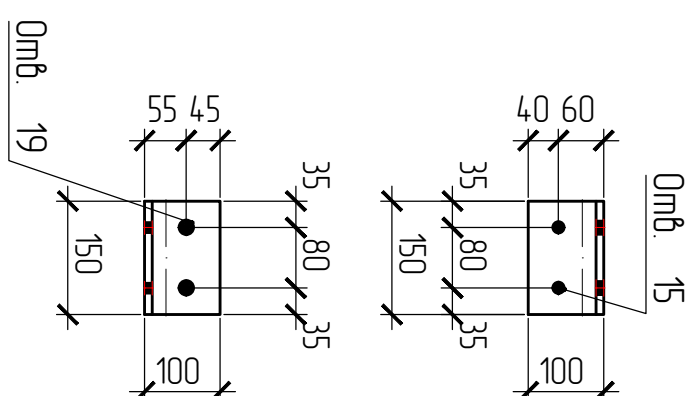
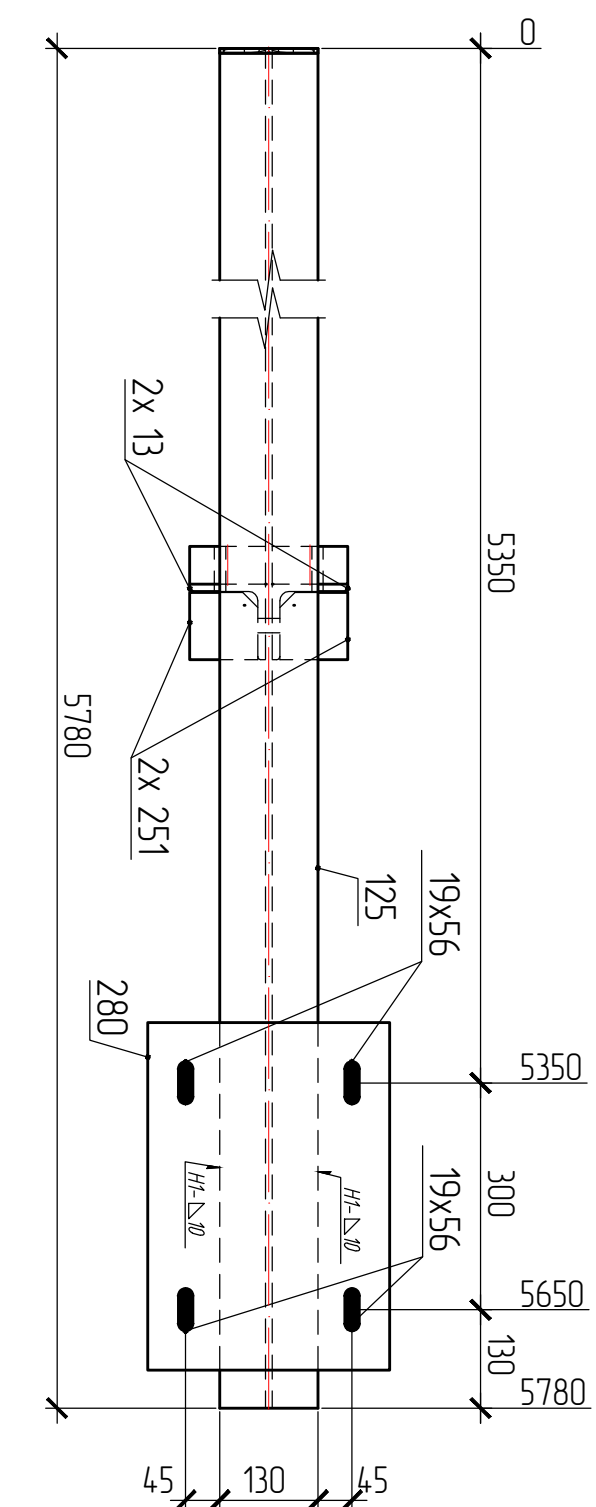



Мапка MP1-3 (1 шм.)

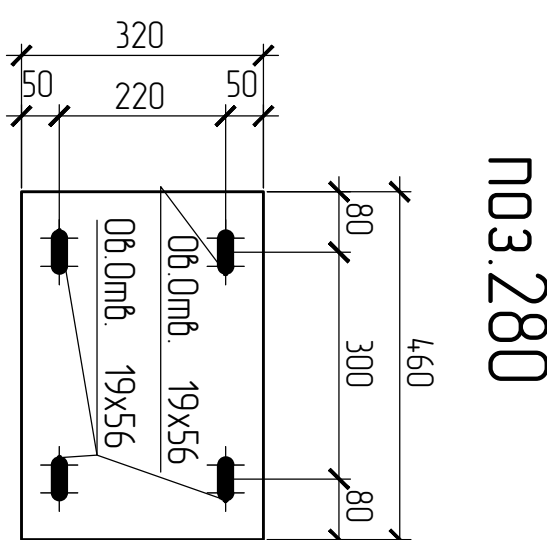

13.03.20

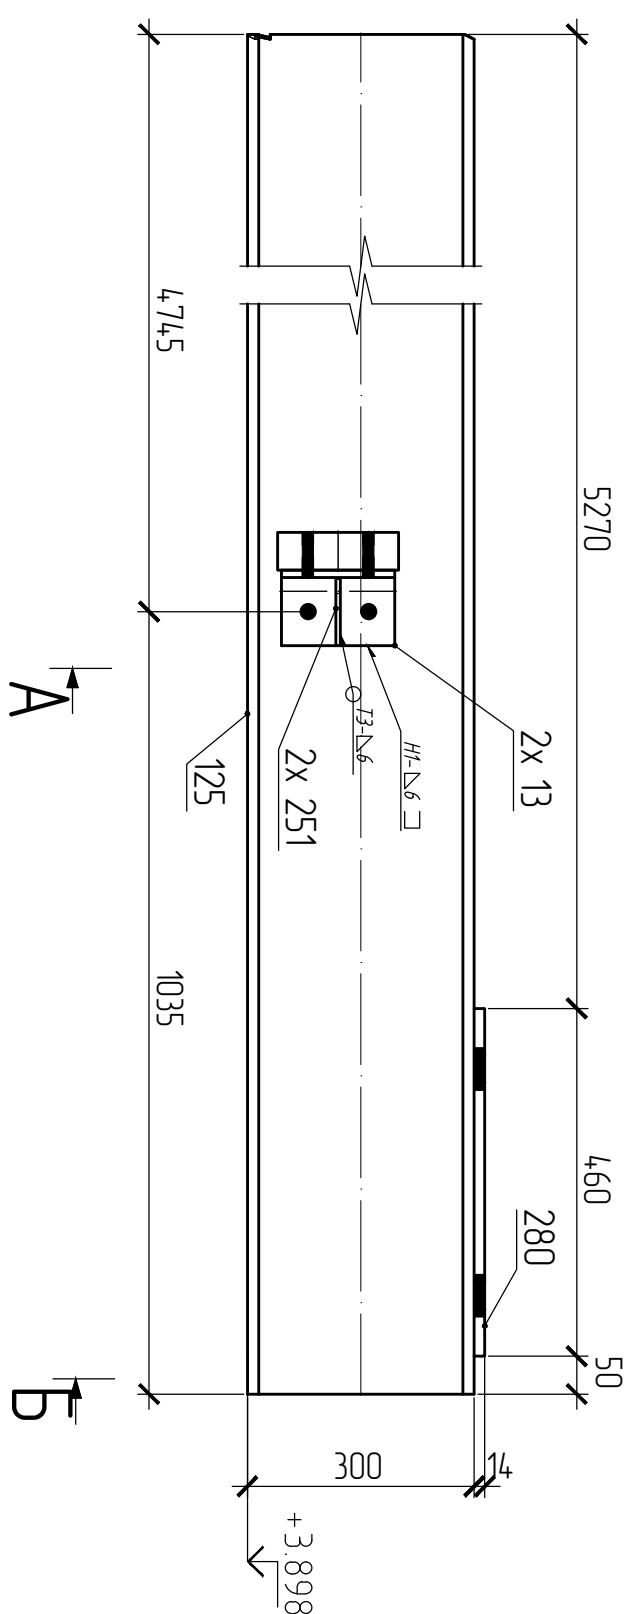

103.280

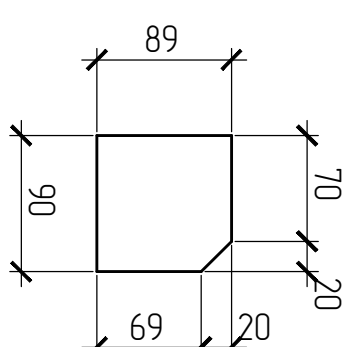


NO3.251

СПЕЦИФИКАЦИЯ									
Марка эле-мент-та	№ де-мо-ну	Кол-во шт.		Сечение	Длина мм	Вес, кг		Марка стали	Примечание
		м	н			Объём демолу	Всех шт.		
МП-3	13	2		1100х10	150	2,3	4,5	С245	
	125	1		130М	5780	290,2	290,2	С255	
	251	2		- 89х6	90	0,4	0,8	С245	
	280	1		- 320х14	460	16,2	16,2	С255	
		Вес сборных шпоб		%		31		314,7	


ВЫБОРКА МЕТАЛЛА			
Профиль	Вес (кг)	Марка стали	Примечание
30M	290.2	C255	
L100x10	4.5	C245	
t 14	16.2	C255	
t 6	0.8	C245	
На сборные швы:		3.1	
Итого:	314.7		

ТРЕБУЕТСЯ ПОДГОТОВИТЬ			
Марка элемен- та	Кол-во шт.	Вес, кгс	
		одного элемента	всех
МР-3	1	316,1	316,1
Общий вес		316,1	


A - A

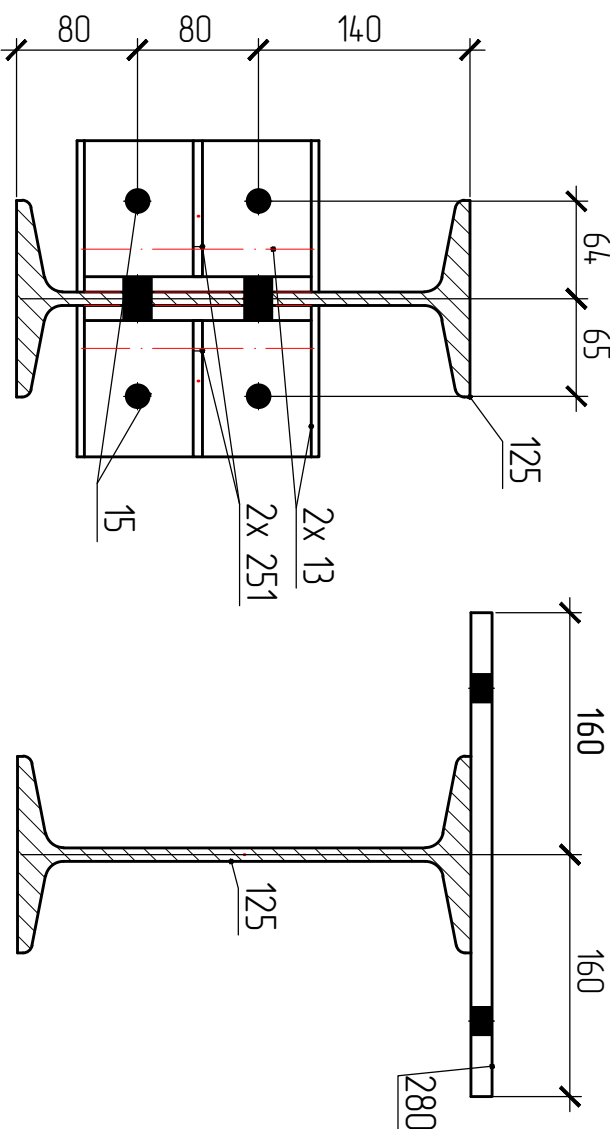

1

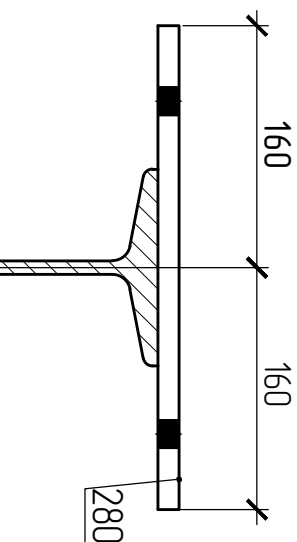

103.125

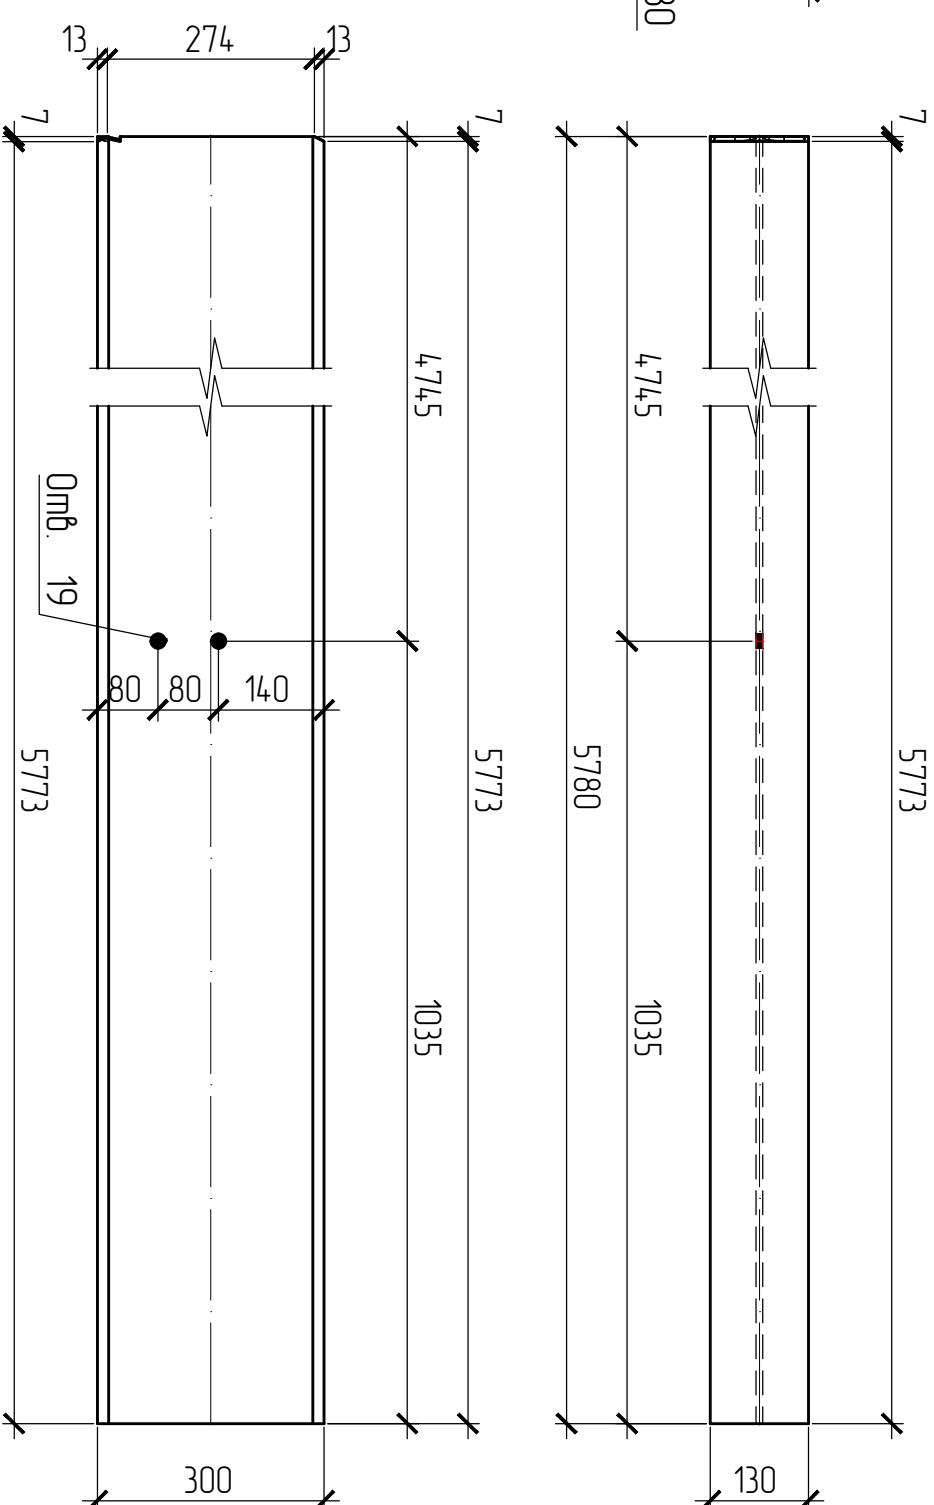

Изготовление конструкций и их монтаж производить в соответствии с требованиями:

- ГОСТ 23118-99 "Конструкции стальные строительные"

- СП53-101-98 "Изготовление и контроль качества стальных строительных конструкций"
- СНиП 3.03.01.87 "Несущие ограждающие конструкции"
- СНиП II-23 81 "Стальные конструкции"
- 3. Размеры в скобках, выполнять после сборки и сварки.
4. Острые кромки деталей и отверстий притупить по R=1мм.
5. Все металлоконструкцию окрасить ГФ-021(2 слоя)
6. Контроль сварных соединений в соответствии с РД 03.06.03, нормы по ВИК СП53-101-98.
7. Сварку производить полуавтоматом в среде углекислого газа по ГОСТ 14771-76 сварочной проволокой ГОСТ 2246-70
8. Места монтажных швов не армировать на 80мм.

14.7.1-КМД									
Изм	Коды	Исх	Мок	Подпись	Дата	Монополист МР-3 Компания полностью ISO 9001 BSI сертифицирована и 7-ой являюся сертифицирована 1-й являюся сертифицирована			
Гидрокс					04.04.2016				
					04.04.2016				
					04.04.2016				
					04.04.2016				
Безопас					04.04.2016	Компания полностью ISO 9001 BSI сертифицирована и 7-ой являюся сертифицирована 1-й являюся сертифицирована			
Качество					04.04.2016				
					04.04.2016				
						Средства	Место	Масштаб	
								1:10.15	
						Исх	244	Исх	