поз.657

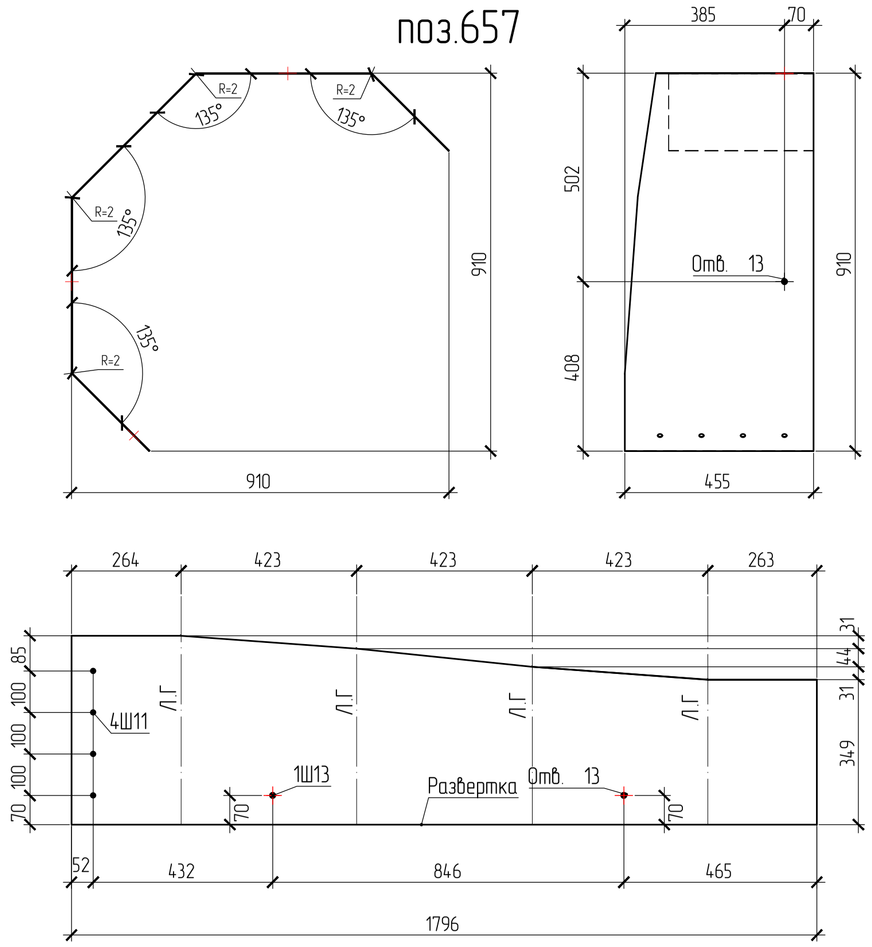

поз.658

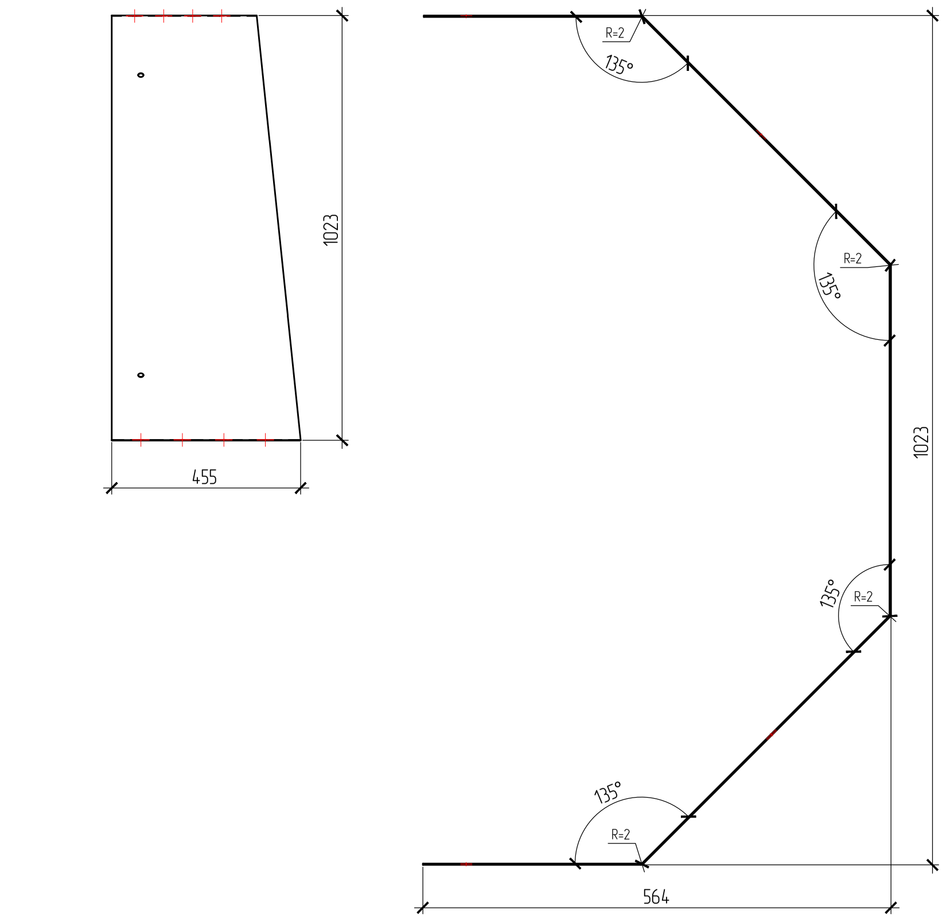

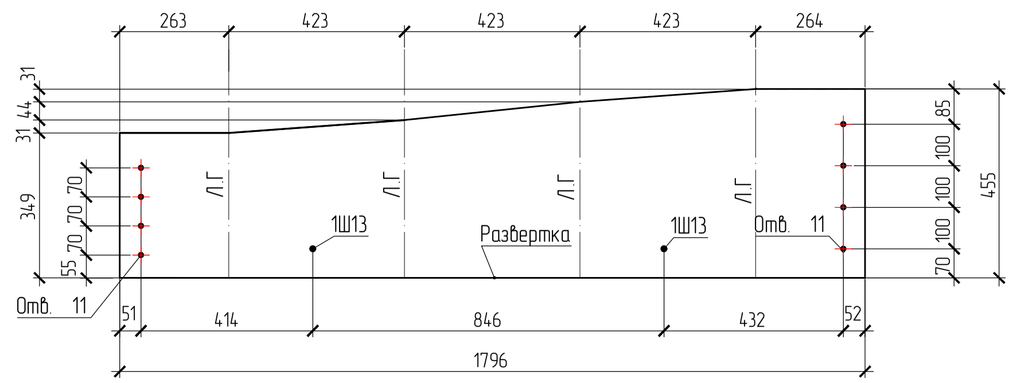

Изм.	Кол. уч.	Лист	№ док.	Подп.	Дата	147.1-КМД
Утв						Детали к СТ 1-1-1
Проверил						Котельная мощностью 150,8 МВт состоящая из 7-и этапов строительства 1 этап строительства
Конструкт						

Стадия	Лист	Листов
	275/1	

Формат А1

Согласовано

Взам. инв. №

Подпись и дата

Инв. № подл.