Вид 3D Балок на отм. верха +5,500 +5,950 в осях 6...8

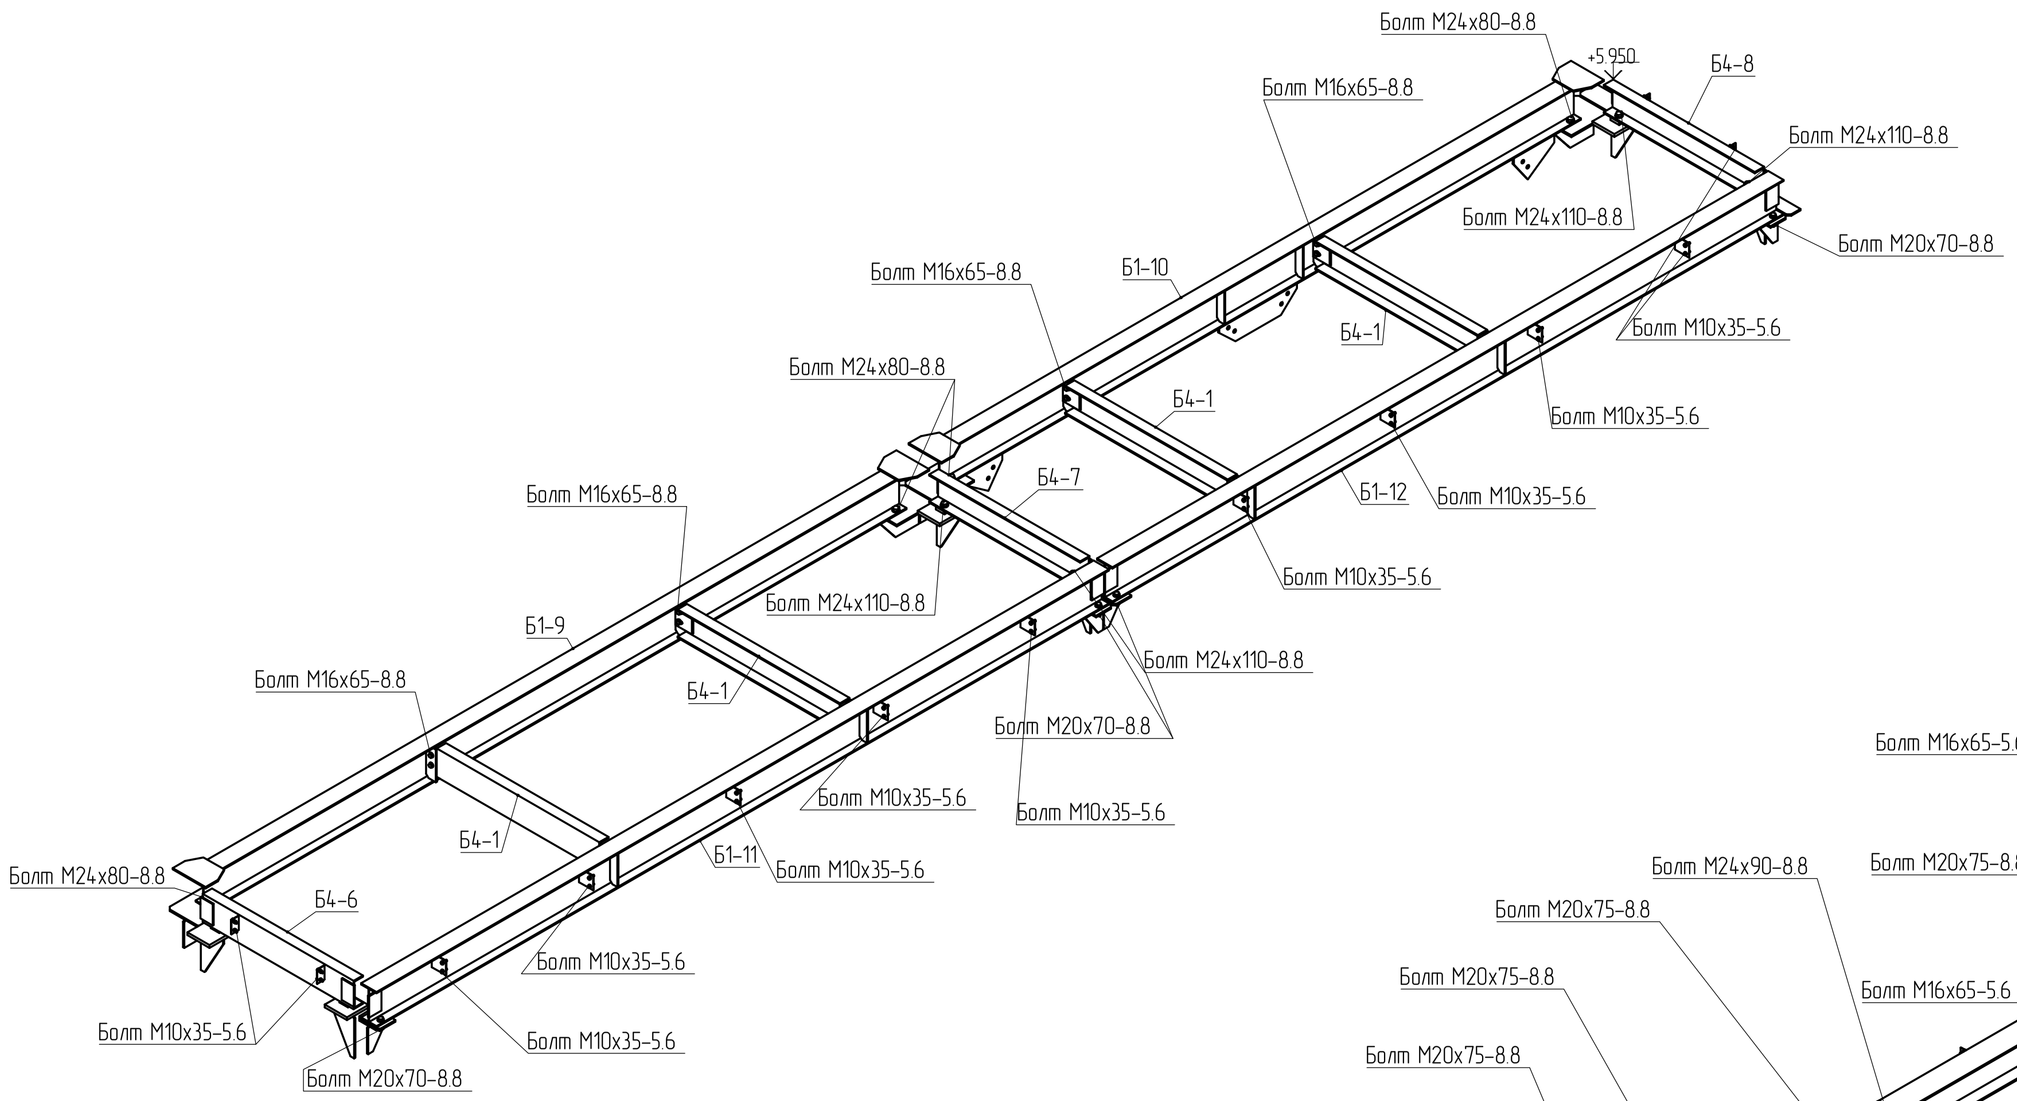

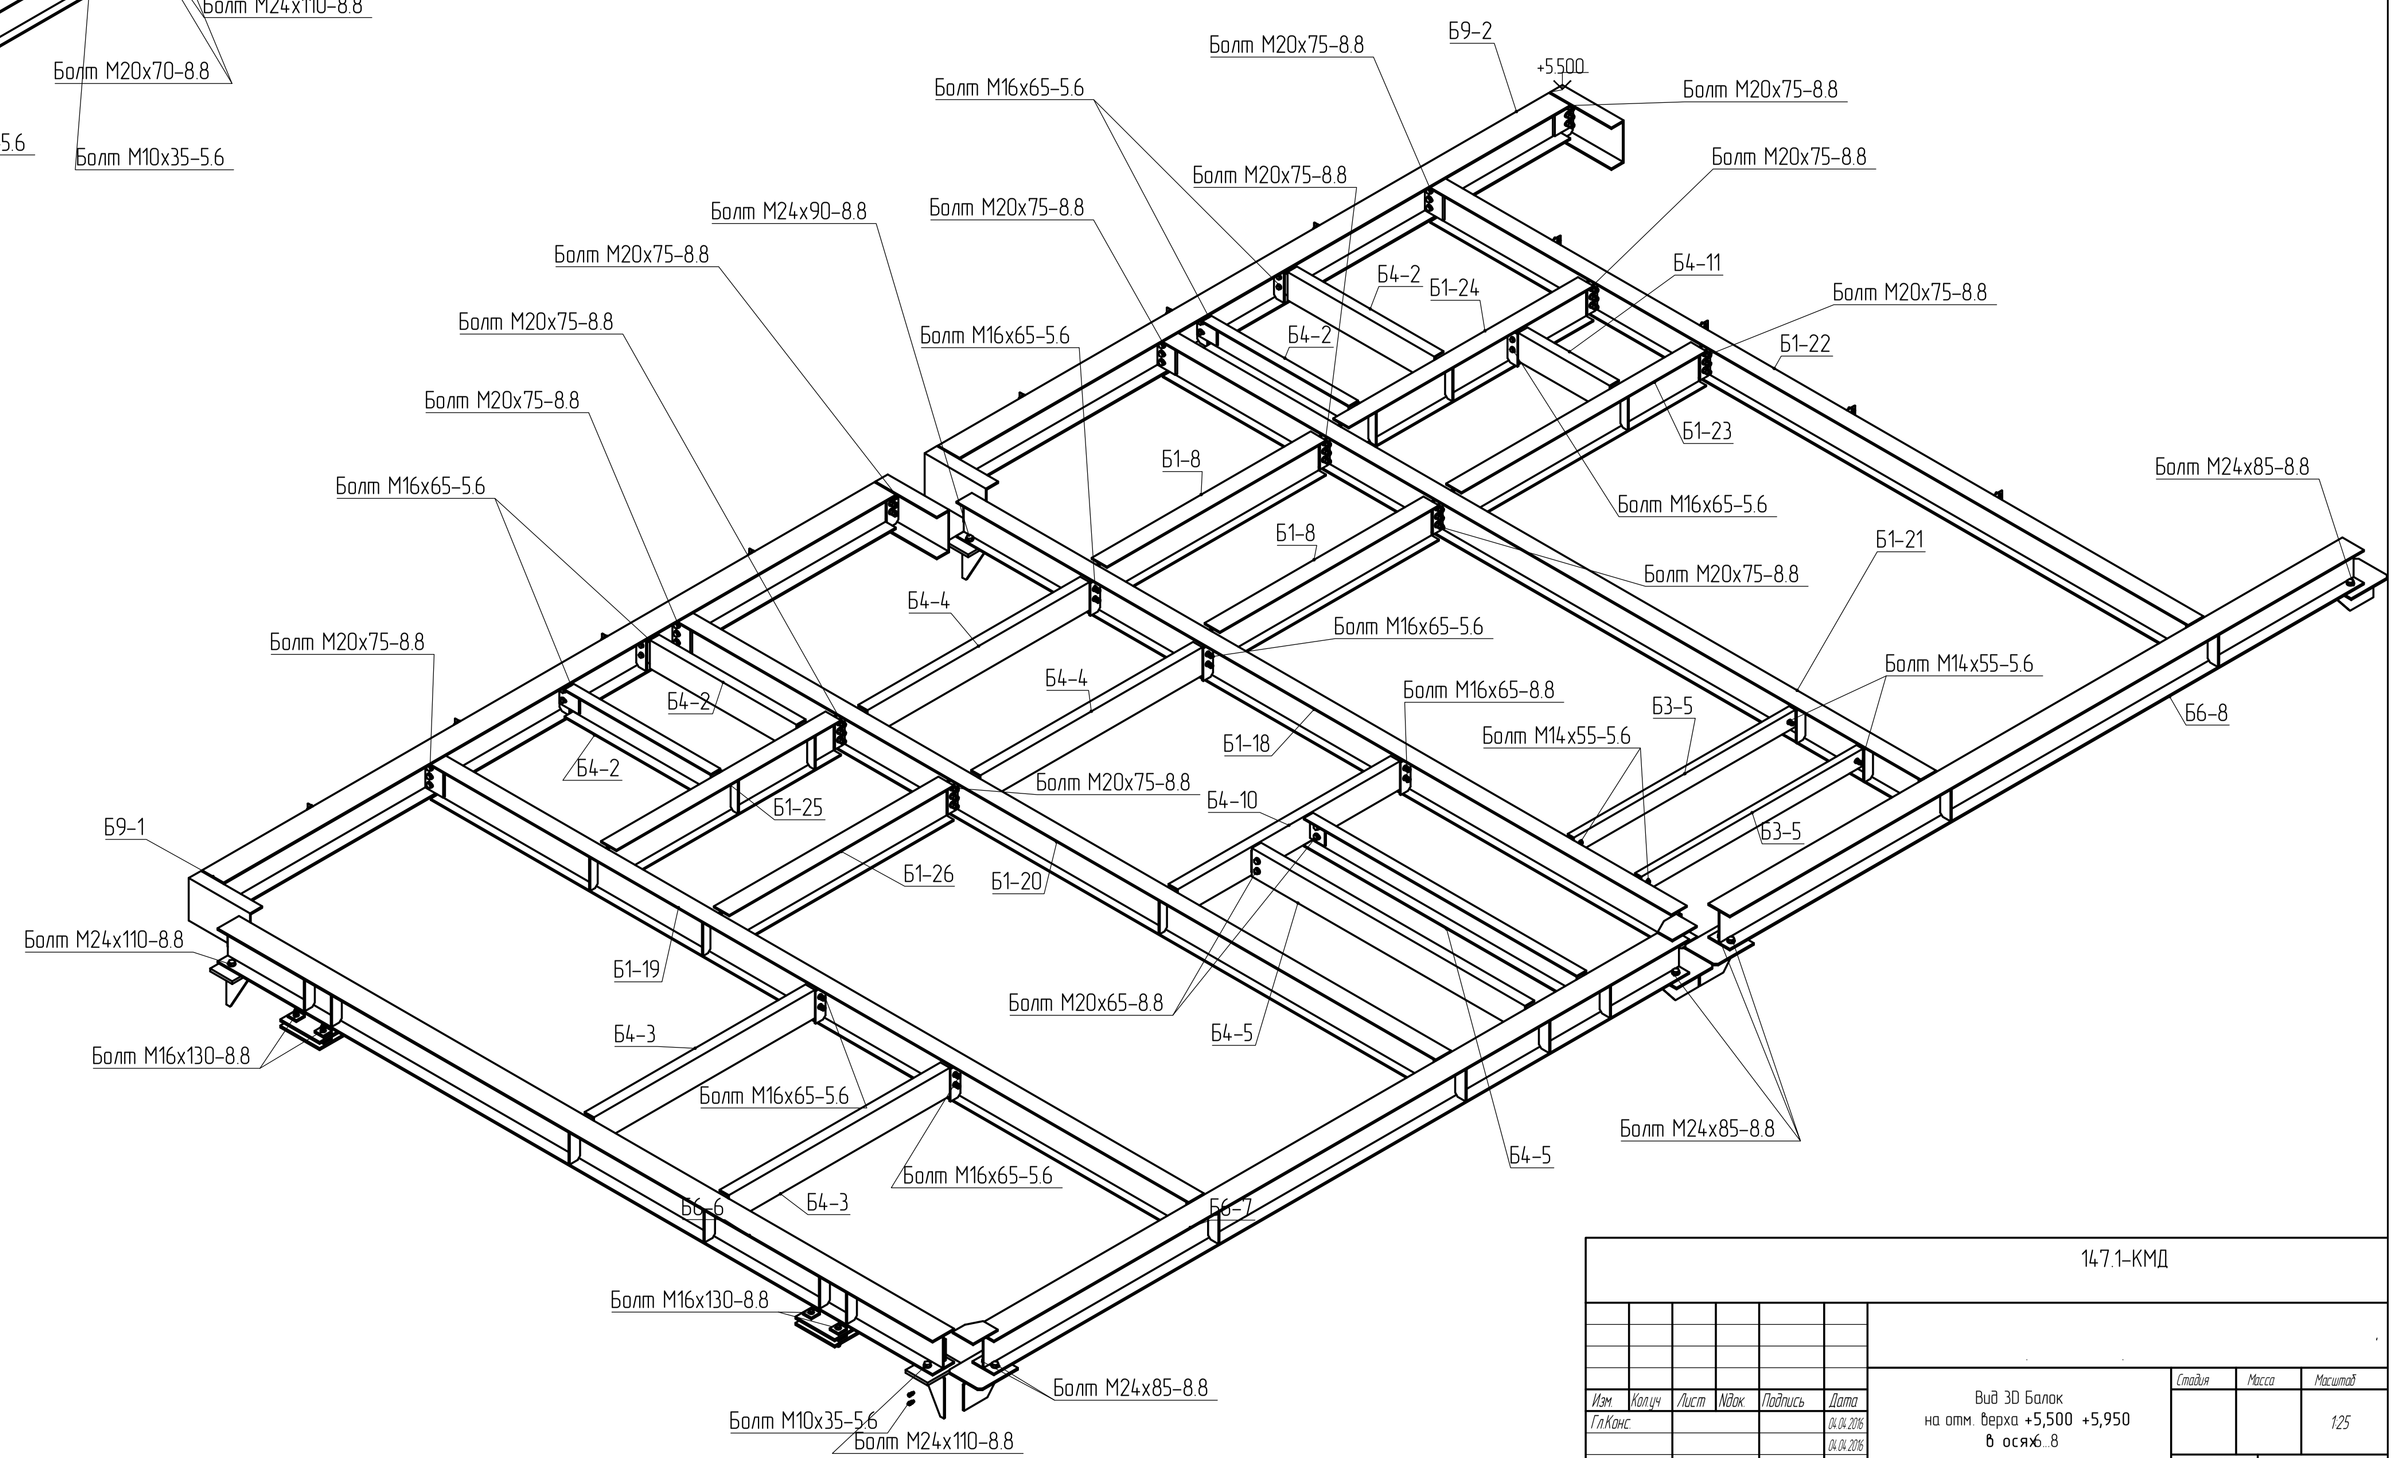

						147.1-КМД			
Изм	Кол.уч	Лист	Nдок	Подпись	Дата	Вид 3D Балок на отм. верха +5,500 +5,950 в осях6..8	Стадия	Масса	Масштаб
ГлКонс					04.04.2016				1:25
					04.04.2016		Лист 91	Листов	
					04.04.2016				
					04.04.2016	Котельная мощностью 150,8 МВт, состоящая из 7 этапов стр-ва. 1 этап строительства			
ВедКонс					04.04.2016				
Конструктор					04.04.2016				

Инв. N подл. | Подпись и дата | Взам. инв. N