
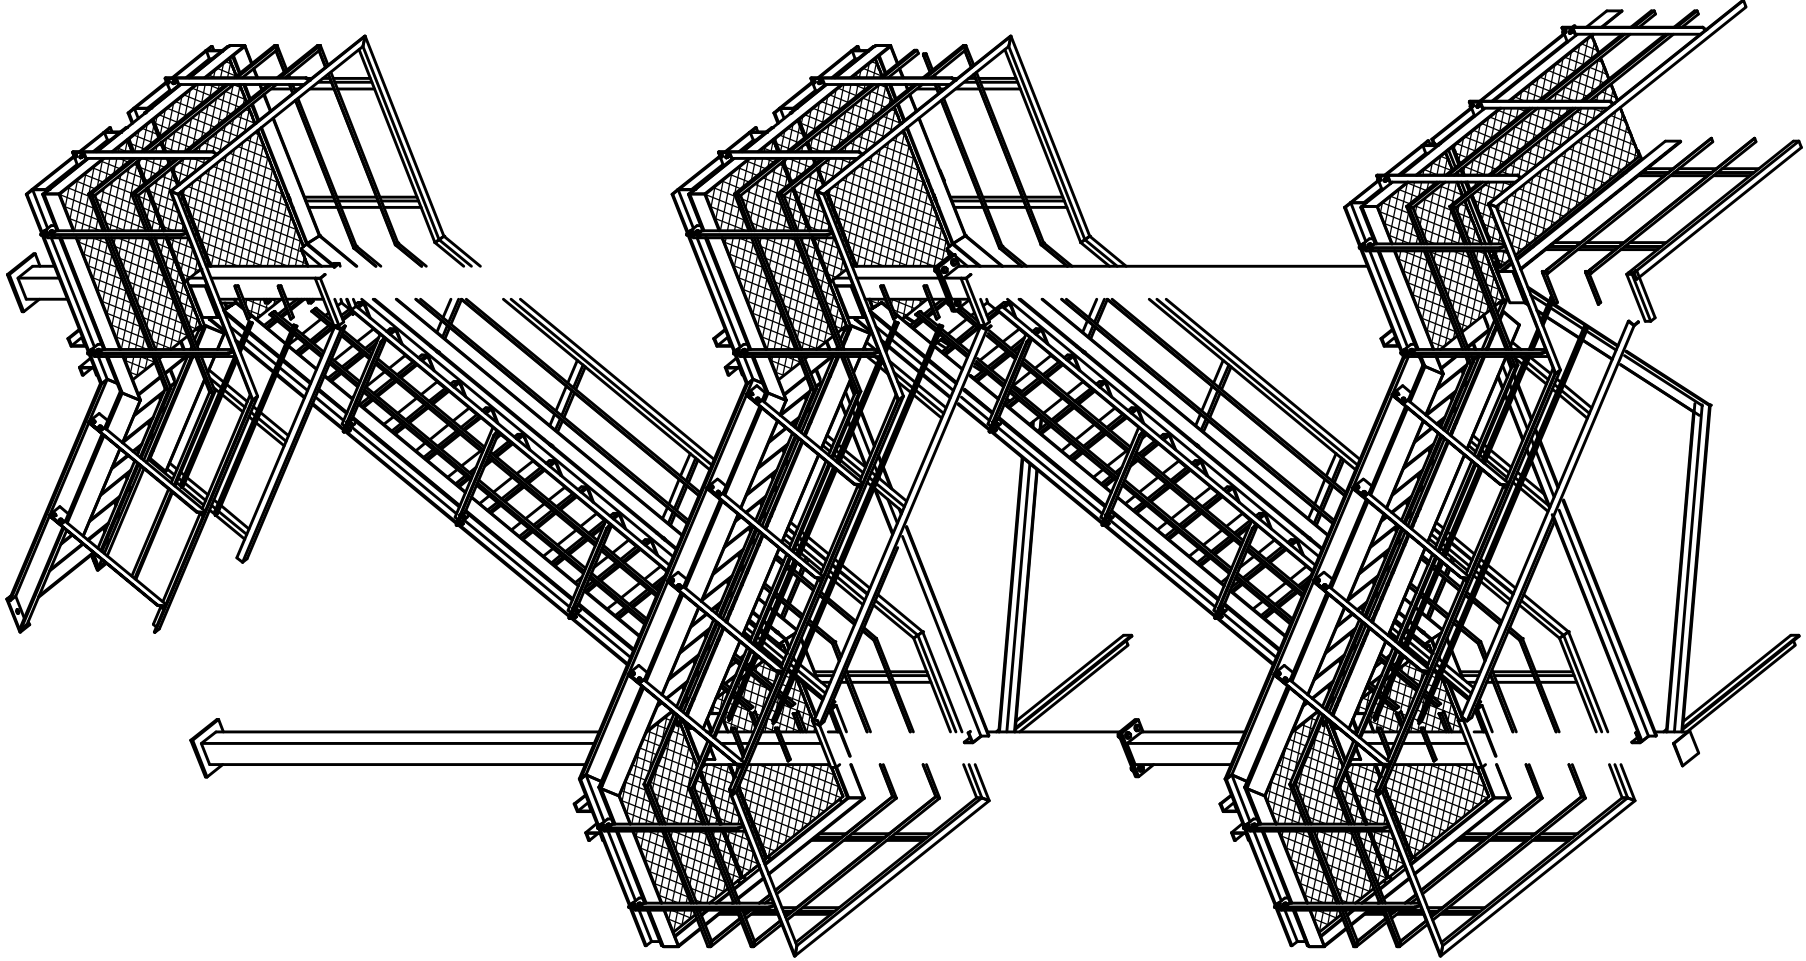


Ситуационный план

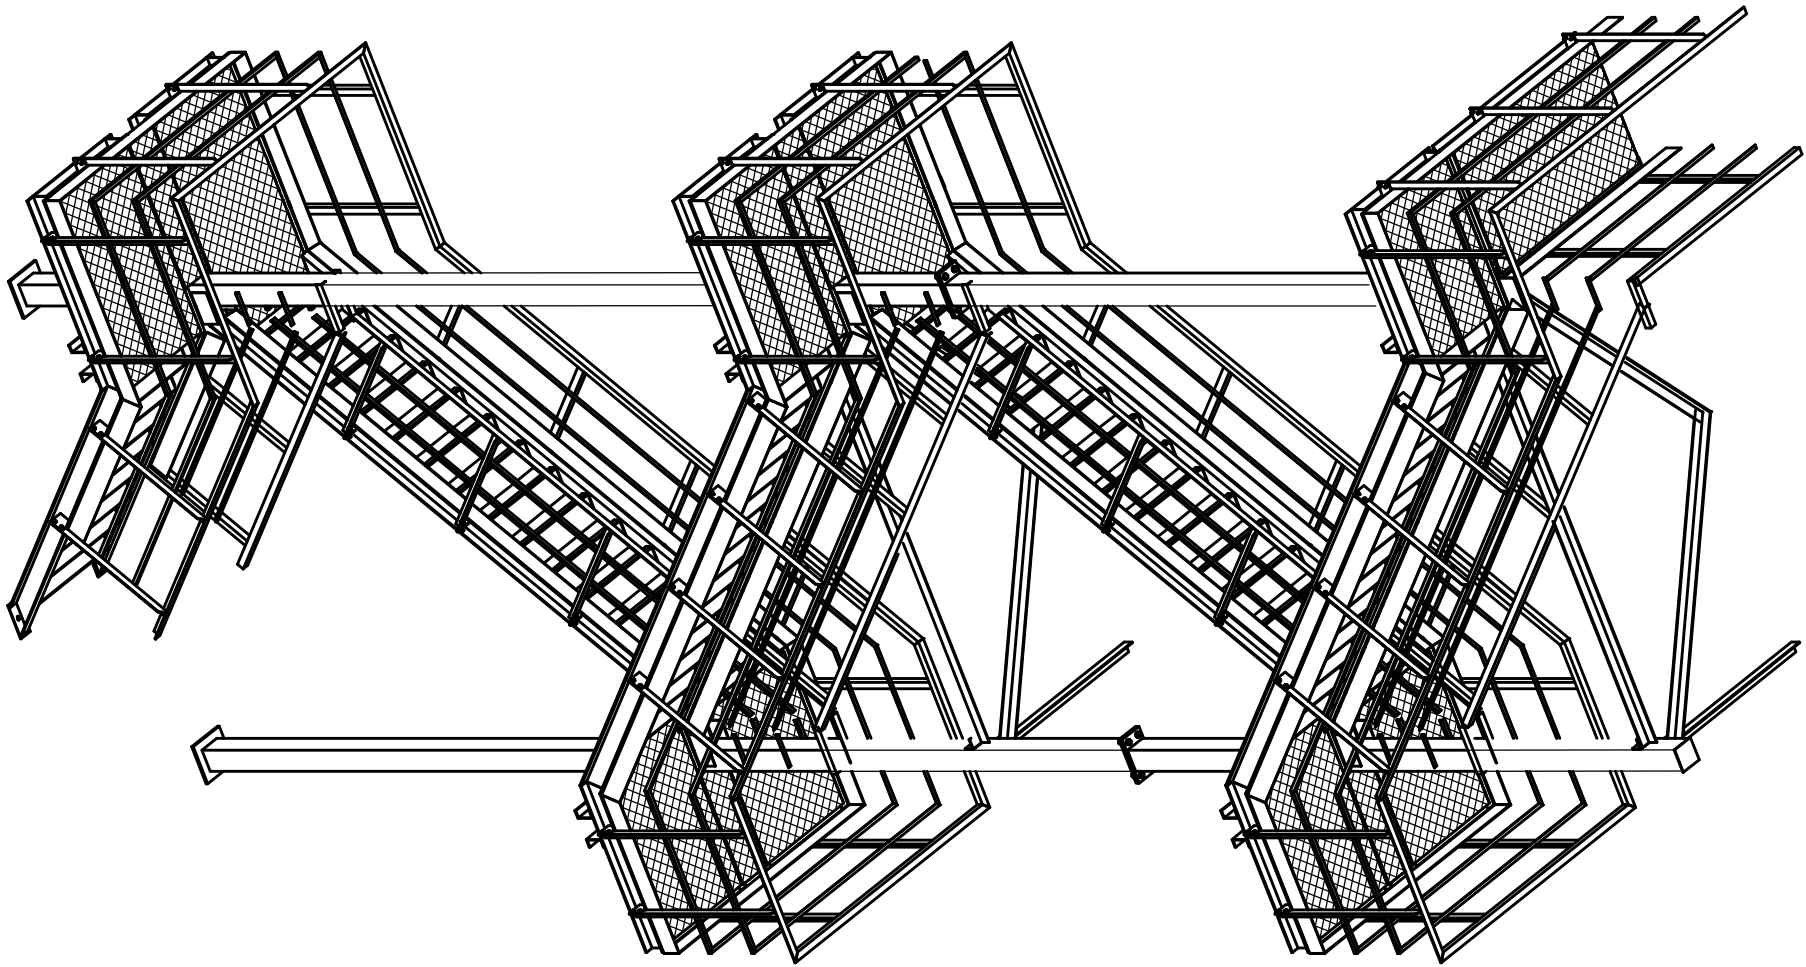

Ведомость комплектных методов (испытаний)						
Наименование и допуск	Толщина покрытия мм	Длина мм	Кол-во шт.	Вес кг	ГОСТ	Класс пред- варитель- ного выбора
Болт М10 - бурх35.56	9	35	268	8.38	7798-70	5.6
Болт М16 - бурх65.56	22	65	8	110	7798-70	5.6
Болт М20 - бурх80.56	32	80	16	4.24	7798-70	5.6
Гайка М10 6H5			268	3.23	5965-70	
Гайка М16 6H5			16	0.60	5965-70	
Гайка М20 6H5			32	2.29	5965-70	
Шайба 10 70			268	0.94	6402-70	
Шайба С 10 0108х016			268	0.92	11371-78	
Шайба С 16 0108х016			16	0.18	11371-78	
Шайба С 20 0108х016			32	0.32	11371-78	

Ведомость основных комплектов рабочих чертежей		
Обозначение	Наименование	Примечание
КПД	Детальфигурные чертежи основного комплекта	

Ведомость монтажных схем		
Лист	Наименование схем	Примечание
1	Общие данные (начало)	
2	Схемы Разрезы Уаы (пестница в осях б-7 по оси К)	
3	Схемы Разрезы Уаы (пестница в осях К-Л по оси 15)	
37-41	Детали	

ВЕЛОМОСТЬ ОТПРАВЛЯЕМЫХ ЭЛЕМЕНТОВ							
Марка элемент- та	Назначение элемента	Кон-до эле- мент- та	Вес, кг	всех элемент- та	№ листо	Приме- чание	Площадь покрыт брус. м2
ДП-1-1	Защитный ограждение	28	0,3	8,4			0,6
ДП-2-1	Защитный ограждение	14	1,3	18,2			10
ДП-3-1	Защитный ограждение	14	10	14,0			10
ДП-1	Косорд	4	391,2	1588,8			53,9
ДП-2	Косорд	2	220,9	4,418			16,0
ДП-3	Косорд	2	391,5	795,0			27,0
ДП-4	Косорд	2	402,4	804,8			26,0
ДП-1	Настил 1	4	4,6	18,4			2,4
ДП-2	Настил 1	4	3,4	13,6			1,8
ДП-1-1	Поручень лестничные	6	59,7	358,2			16,1
ДП-1-2	Поручень лестничные	6	59,7	358,2			16,1
ДП-1-3	Поручень лестничные	2	30,7	61,4			3,3
ДП-1-4	Поручень лестничные	2	27,7	55,4			3,0
ДП-1-5	Поручень лестничные	2	62,7	125,4			5,7
ДП-1-6	Поручень лестничные	1	62,8	62,8			3,3
ДП-1-7	Поручень лестничные	1	60,5	60,5			3,1
ДП-1-1	Поручень площадок	6	31,3	187,8			8,7
ДП-1-2	Поручень площадок	4	26,2	104,8			5,3
ДП-1-3	Поручень площадок	4	23,1	92,4			4,5
ДП-1-4	Поручень площадок	4	22,6	90,4			4,4
ДП-1-5	Поручень площадок	2	25,8	51,6			2,6
ДП-1-6	Поручень площадок	2	25,7	51,4			2,6
ДП-1-7	Поручень площадок	2	31,2	62,4			3,3
ДП-1-8	Поручень площадок	2	23,1	46,2			2,2
ДП-1-9	Поручень площадок	2	43,3	86,6			3,6
ДП-1-10	Поручень площадок	2	28,9	57,8			2,6
ДП-1-1	Поручень площадок	2	78,5	157,0			8,0
ДП-1-1	Образ	8	9,4	75,2			3,2
ДП-2	Образ	8	51,1	120,8			5,1
ДП-3	Образ	4	23,2	92,8			3,9
ДП-1	Стойка	2	57,6	315,2			8,7
ДП-2	Стойка	2	275,3	550,6			13,3
ДП-3	Стойка	2	325,0	650,0			13,3
ДП-4	Стойка	2	382,5	765,0			8,7

Поз.	Обозначение	Наименование	Масса Примечание
1	НЛЛТ	Схемы расположения опорных элементов	16
	анкер-шпилька НСТ М12 М115/20		0,106 С245

СПЕЦИФИКАЦИЯ МОНТАЖНЫХ МЕТИЗОВ

- Изготовление конструкций и их монтаж производится в соответствии с требованиями:
- ГОСТ 23116-99 "Конструкции стальные строительных"
 - СНиП-101-98 "Изготовление и контроль качества стальных строительных конструкций"
 - СНиП 3.03.01-87 "Несущие и ограждающие конструкции"
 - СНиП II-23.81 "Стальные конструкции"
3. Размеры в скобках выполняются после сборки и сварки.
4. Острые углы деталей и отверстий притуплять по R=1mm.
5. Антикоррозионная защита:
- грунтовка Аруколот-01, один слой
 - огнезащитное покрытие Аруофайер, до достижения предела огнестойкости колонн R120, балок и связей - R60;
 - финишная эмаль Аруколот-Г-100 для пола;
- Качество лакокрасочного покрытия должно соответствовать классу V по ГОСТ 9.032-74.
- Технология нанесения и степень подготовки поверхности согласно технологический карты ЗАО "Морозовский химический завод" от 07.02.2014 г.
- 6.Контроль сварных соединений в соответствии с ПД 03.06.03, нормы по ВК СПС3-101-98
- 7.Сварку производить попутно,а не в среде углекислого газа по ГОСТ 14771-76
- сварочной проволокой ГОСТ 2246-70
- Места монтажных швов не грунтовать на 80мм.

ТЕХНИЧЕСКАЯ СПЕЦИФИКАЦИЯ МЕТАЛЛА НА ОБЪЕКТ										
Наименование профиля ГОСТ, 19	Наименование или марка металла ГОСТ, 19	Номер или размера профиля, мм	№ пп	Масса металла по эскизам конструкций, кг					Общая масса, кг	
				Лестничцы	Площадки	Настил	Связи	Ограждение лестниц площадок		Прочее
1	2	3	4	5	6	7	8	9	10	
Проект лестничного горизонтальный по ГОСТ 19903-74	С235 ГОСТ 27772-88 Итого	-4	1				545,8	14,6	560,4	
			2							
	С245	-4	4	493			545,8	14,6	560,4	
	ГОСТ 27772-88	-5	5	928,9				3,6	52,9	
		-10	6	31					928,9	
		-12	7	5,8					31	
		-16	8						5,8	
	Итого		9	987,2			99,1	99,1	991	
			10	987,2			102,7	108,99	1089,9	
Всего профилей	С235	18x506	11	382,0	32,0		545,8	117,3	1650,3	
Настил проечно-выпуклый ГОСТ 27772-88	Итого		12						414,0	
ГОСТ 8706-58			13	382,0	32,0				414,0	
Всего профилей			14	382,0	32,0					
Узлами	С235	125x3	15				280,9	7,4	288,4	
радиальные диаметранные ГОСТ 8509-93	ГОСТ 27772-88	150x5	16				1037,4	18,9	1056,3	
		175x6	17			288,4	15,4	303,8		
	Итого		18			288,4	1318,3	41,8	1648,5	
	С245	140x4	19	94,4					94,4	
	ГОСТ 27772-88	150x5	20				30,2		30,2	
		175x6	21	216,0					216,0	
	Итого		22	310,4			30,2		340,7	
Всего профилей			23	310,4		288,4	134,86	41,8	1989,1	
Полы закладные стальные Колонны по ГОСТ 30245-2003	С245 ГОСТ 27772-88 Итого	160x5 14x1 16x1	24 25 26						1301,4	
			27						1301,4	
Всего профилей			28						1301,4	
Швеллеры с подклад- ными шпиль- ками ГОСТ 8240-97	С245 ГОСТ 27772-88	14x1 16x1	29 30	76,5 199,9					442,8	
полки по ГОСТ 8240-97	Итого		31	270,4					199,9	
Всего профилей			32	270,4					442,8	
Всего после металло			33	3750,0	32,0	288,4	189,4	1903,3	7868,0	
В том числе по маркам или наименованиям:			34							
С235			35	382,0	32,0	288,4	186,4	56,4	2622,9	
С245			36	3360,0			30,2	184,9	5245,1	

[illegible]