


Ограждение ОГЛ1-4 (2 шт.)

СПЕЦИФИКАЦИЯ										
Марка эле- мен- та	№ де- та- ли	Кол-во шт.		Сечение	Длина мм	Вес, кг			Марка	Применение
		Т	Н			Одной детали	Всех шт.	Эле- мен- та		
ОГЛ14	60	1		125x3	1745	2	2		C235	
	57	1		125x3	2011	2.3	2.3		C235	
	5	2		150x5	1005	3.8	7.6		C235	
	69	1		150x5	2494	9.4	9.4		C235	
	43	1		1140x4	1477	6.5	6.5		C235	

ВЫБОРКА МЕТАЛЛА			
Профиль	Вес (кг)	Марка стали	Примечание
L25x3	8.4	C235	
L50x5	34	C235	
Г140x4	13	C235	
На сварные швы:		0.6	
Итого:	55.9		

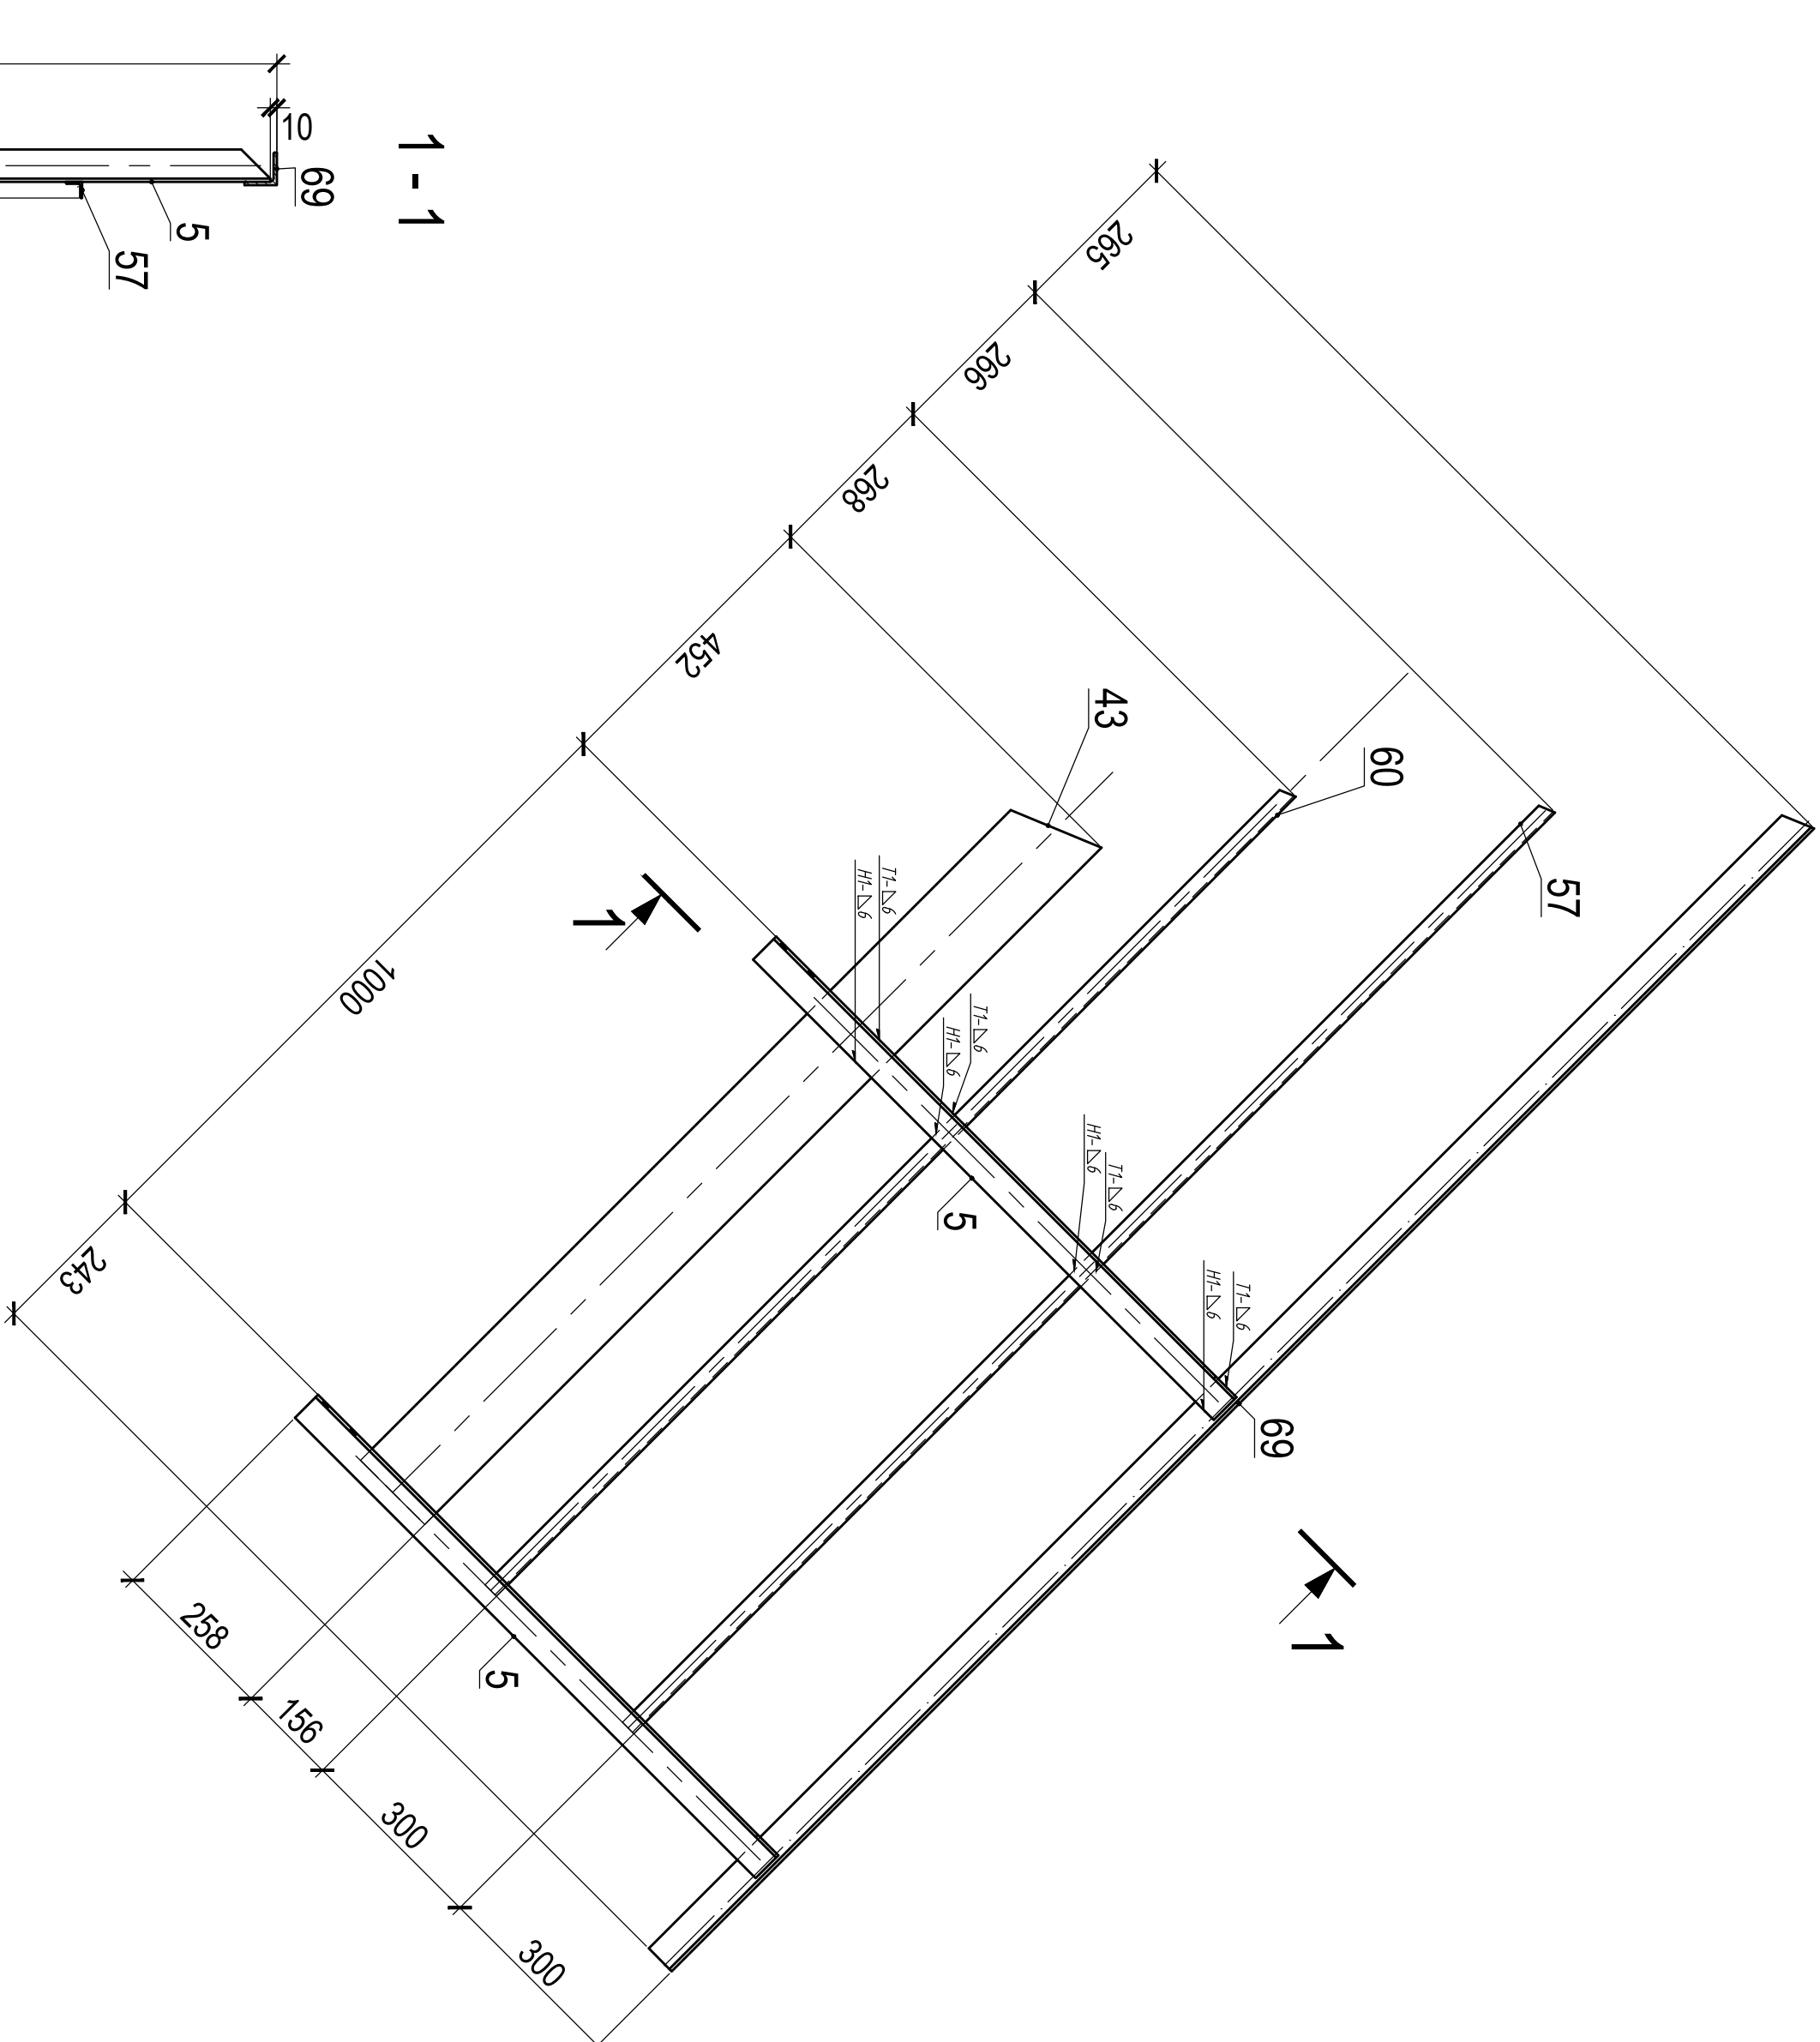

ТРЕБУЕТСЯ ПОДГОТОВИТЬ			
Марка элемен- та	Кол-во шт.	Всего, кг	
		одного элемента	всех
ОТТ1-4	2	28	55,9
Общий вес		55,9	

4600029666-01-02-КМ						
Изм.	Кол.ч	Лист	Ндок.	Подпись	Дата	
Гл.Инженер					08.12.06	
Гл.Констр.					08.12.06	
					08.12.06	
Н.Контр.					08.12.06	
Вед.Констр					08.12.06	
Констр.					08.12.06	
Поручень лестницы ОГП14						Стация Масса Масштаб 1:10
Лист 15						Листов

Инв. N подл.	Подпись и дата	Взам. инв. N

4600029666-01-02-КМ						
Изм.	Кол.ч	Лист	Ндок.	Подпись	Дата	
Гл.Инженер					08.12.06	
Гл.Констр.					08.12.06	
					08.12.06	
Н.Контр.					08.12.06	
Вед.Констр					08.12.06	
Констр.					08.12.06	
Поручень лестницы ОГП1-4						Стация Масса Масштаб 1:10
Лист 15						Листов