

Лестница в осях 7-6 по оси К Разрез 1-1

Лестница в осях 6-7 по оси К Разрез 2-2

Схема расположения лестниц и ограждений
на отм. верха +1.800




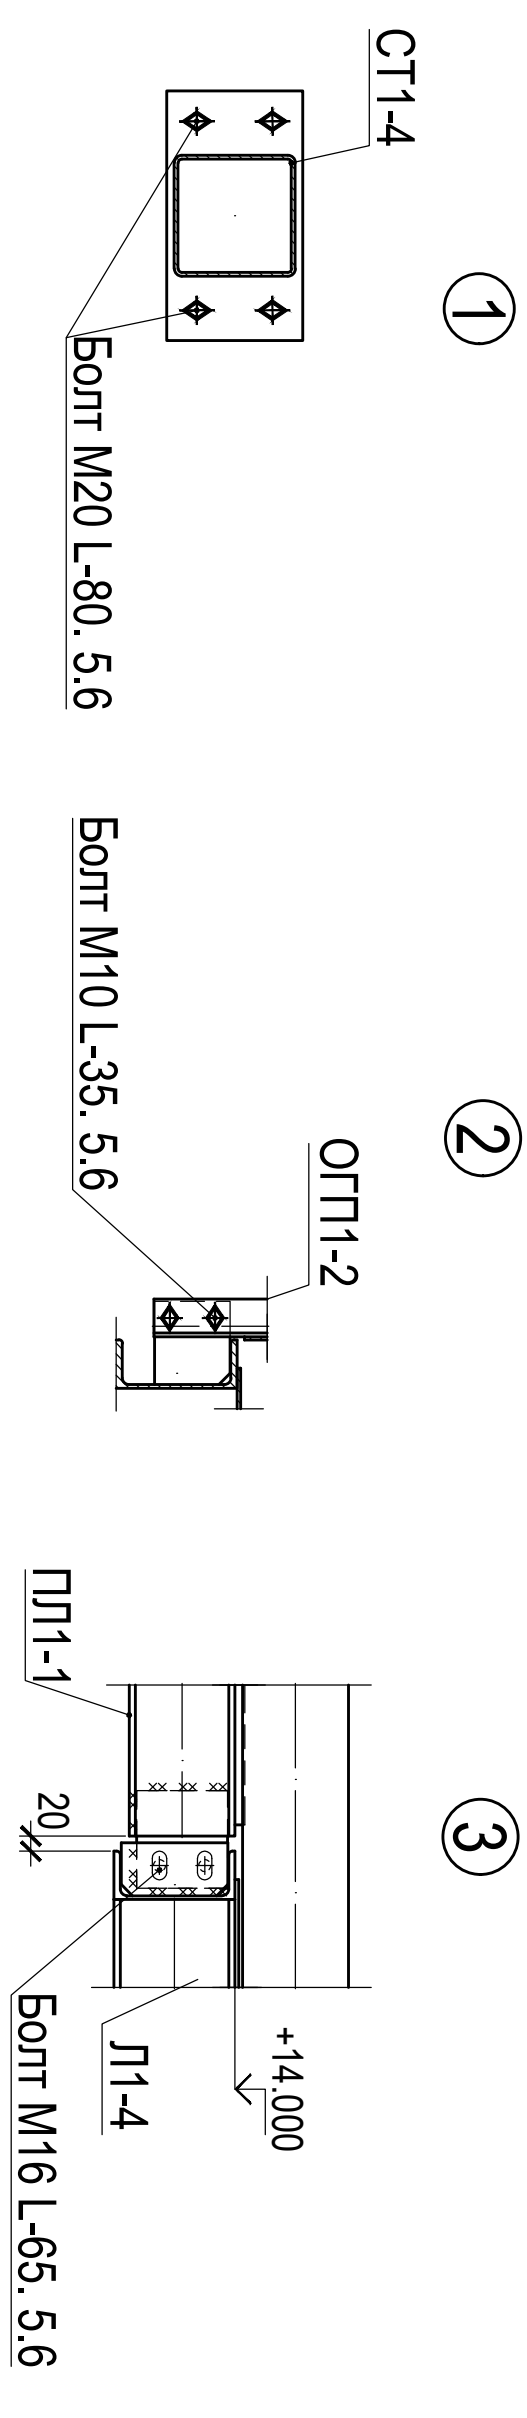


Схема расположения лестниц и ограждений на отм. верха +4.800,+7.800

Схема расположения лестниц и ограждения на отм. верха +14.000, +10.800

Схема расположения связей на отм+13.650, +7.450

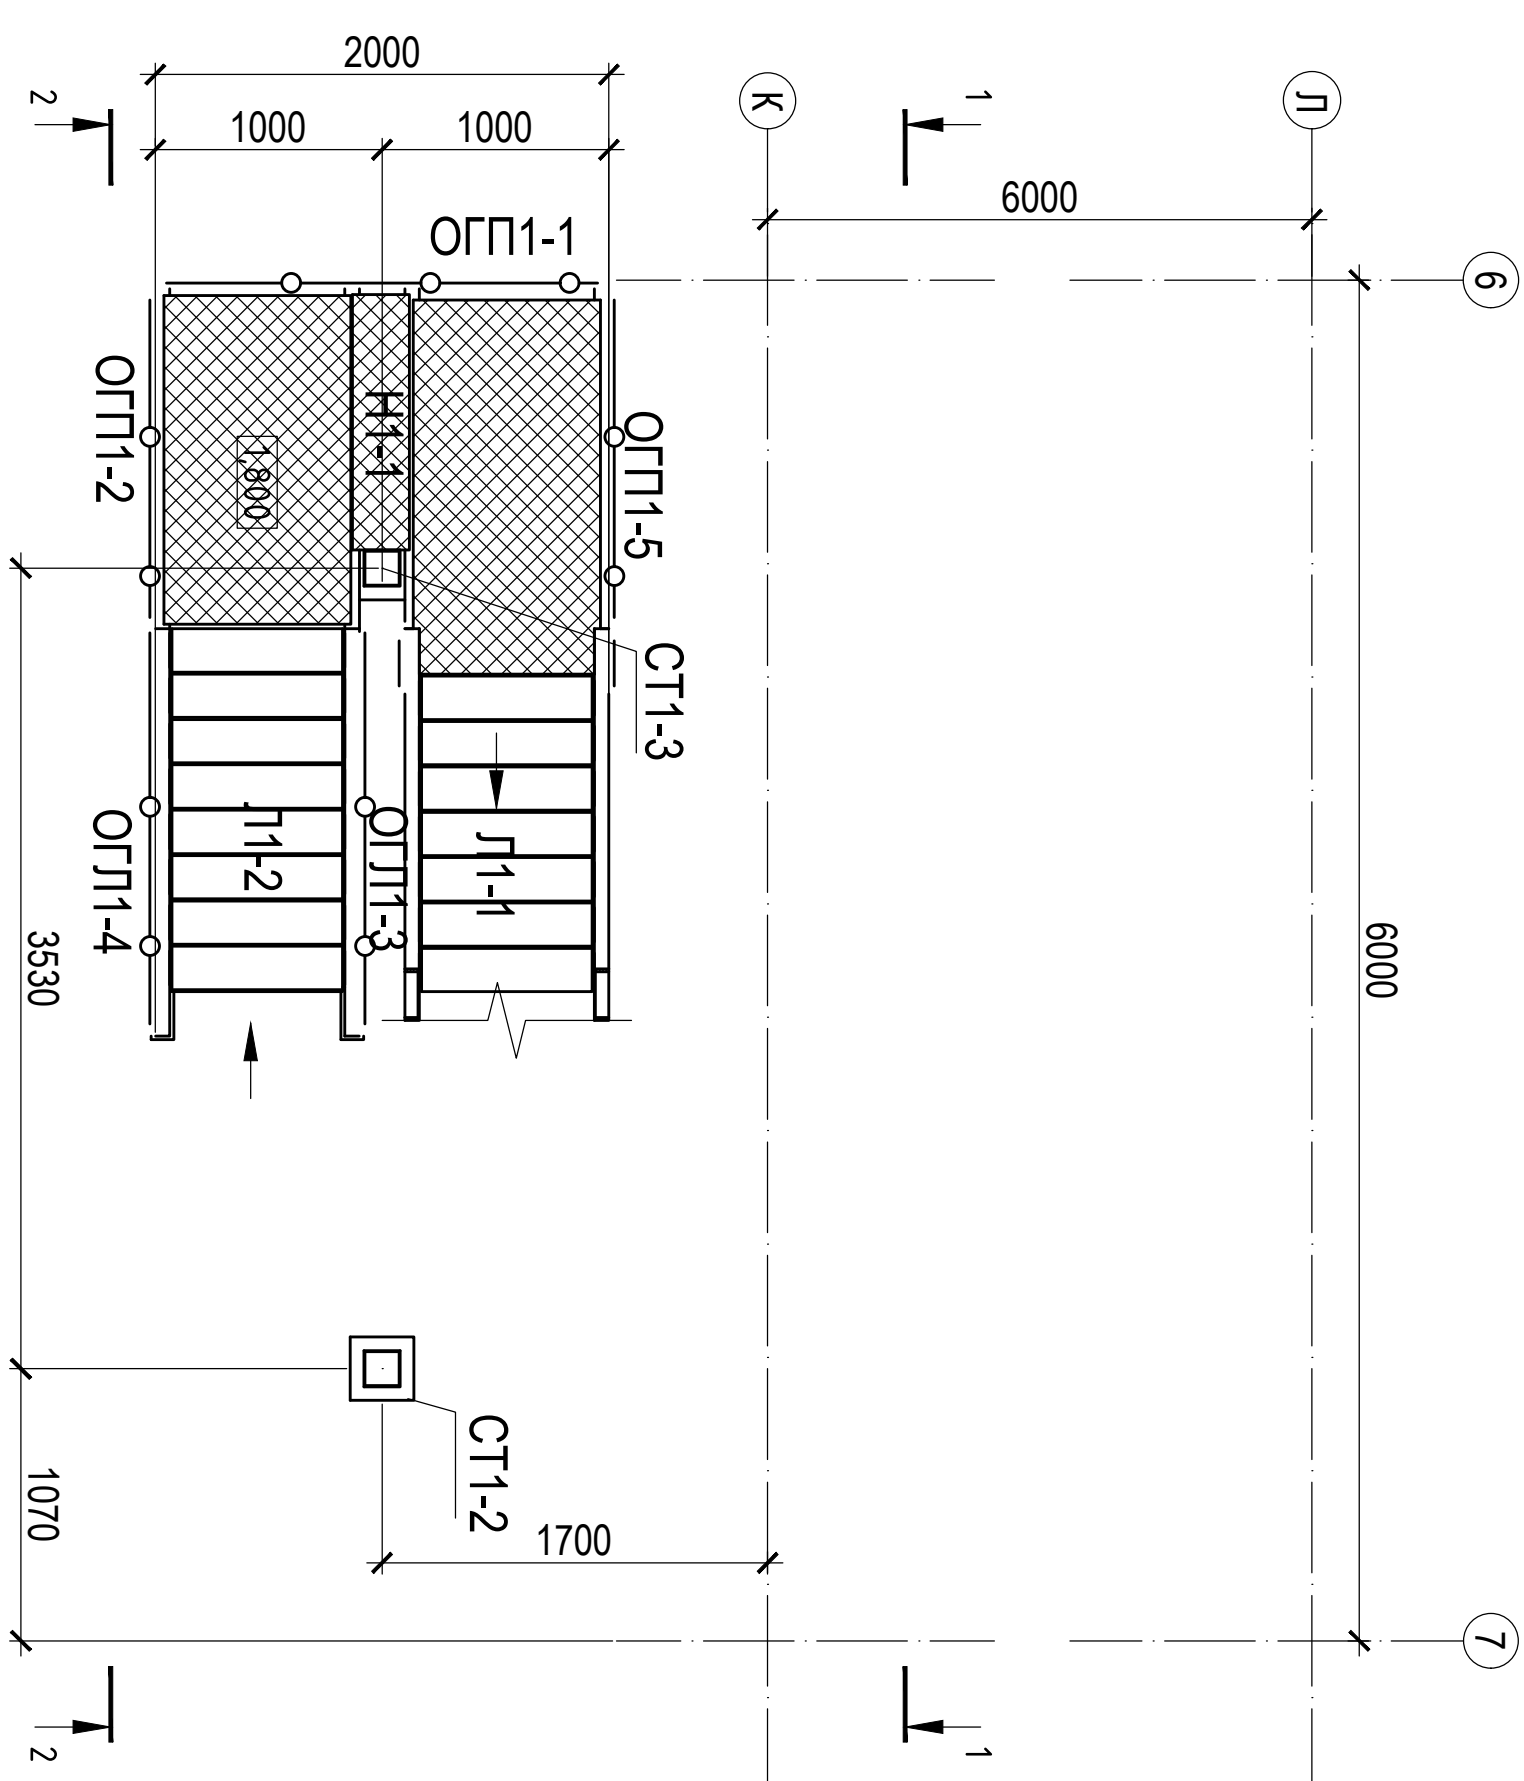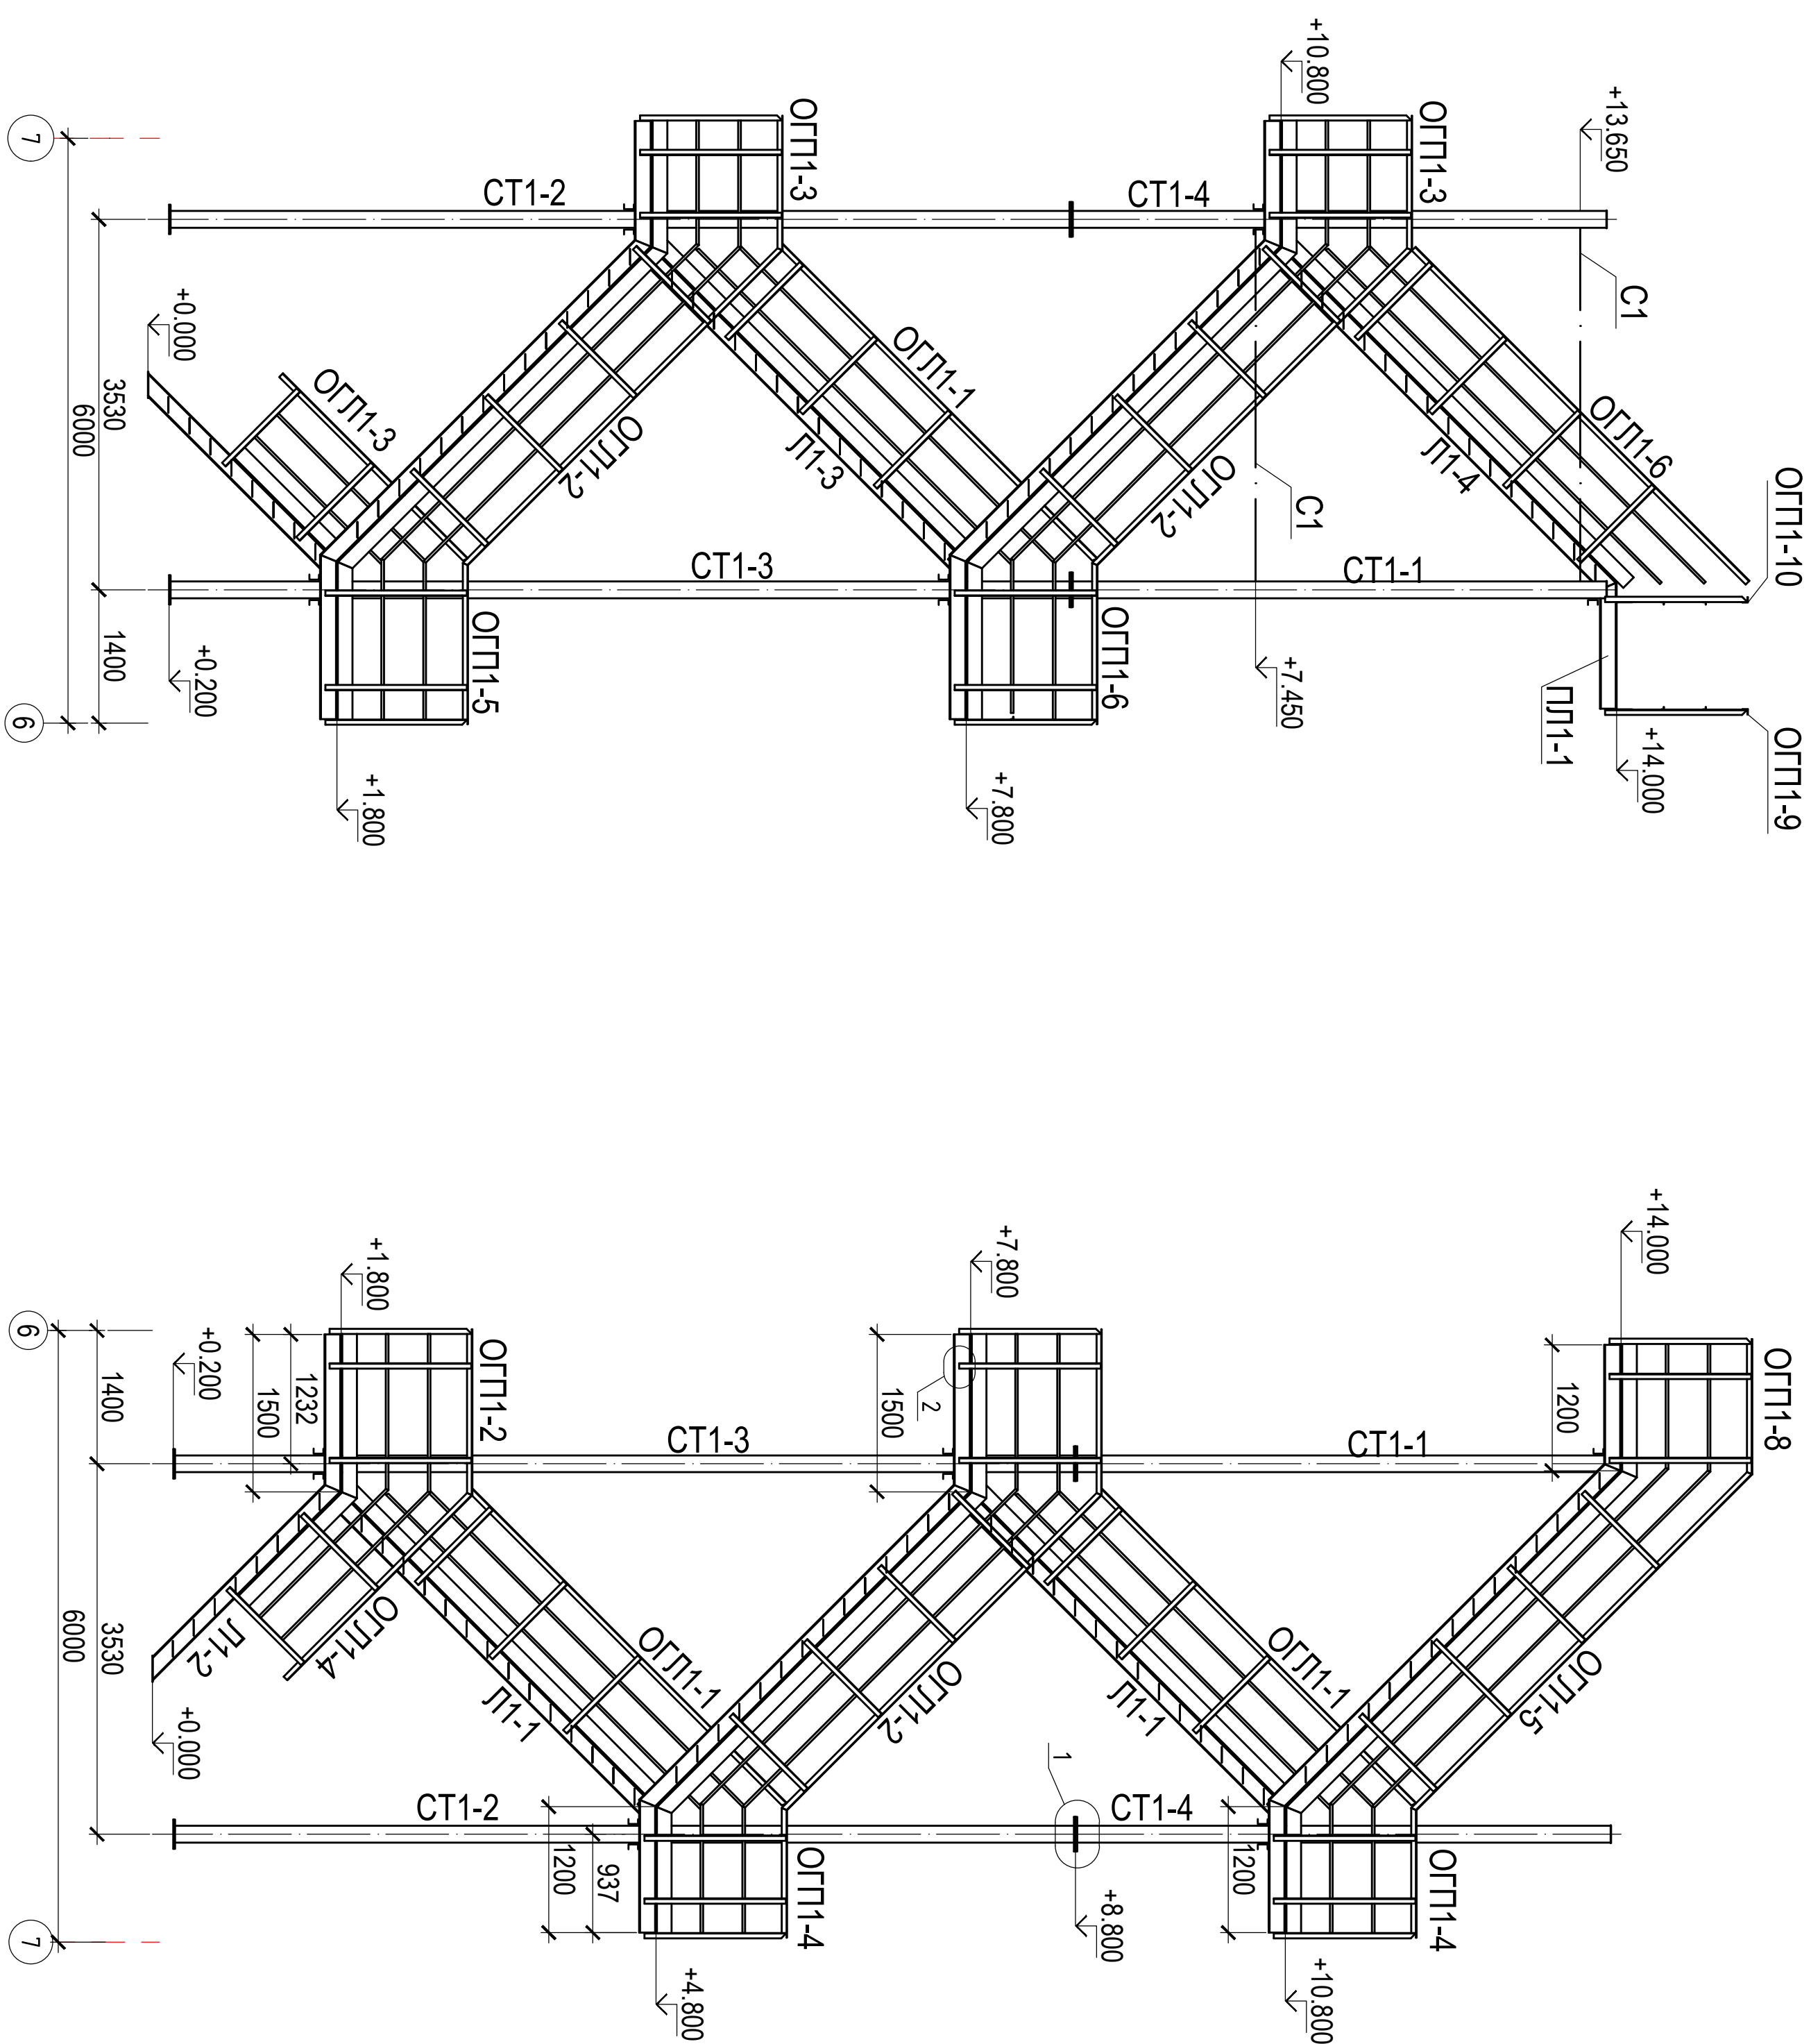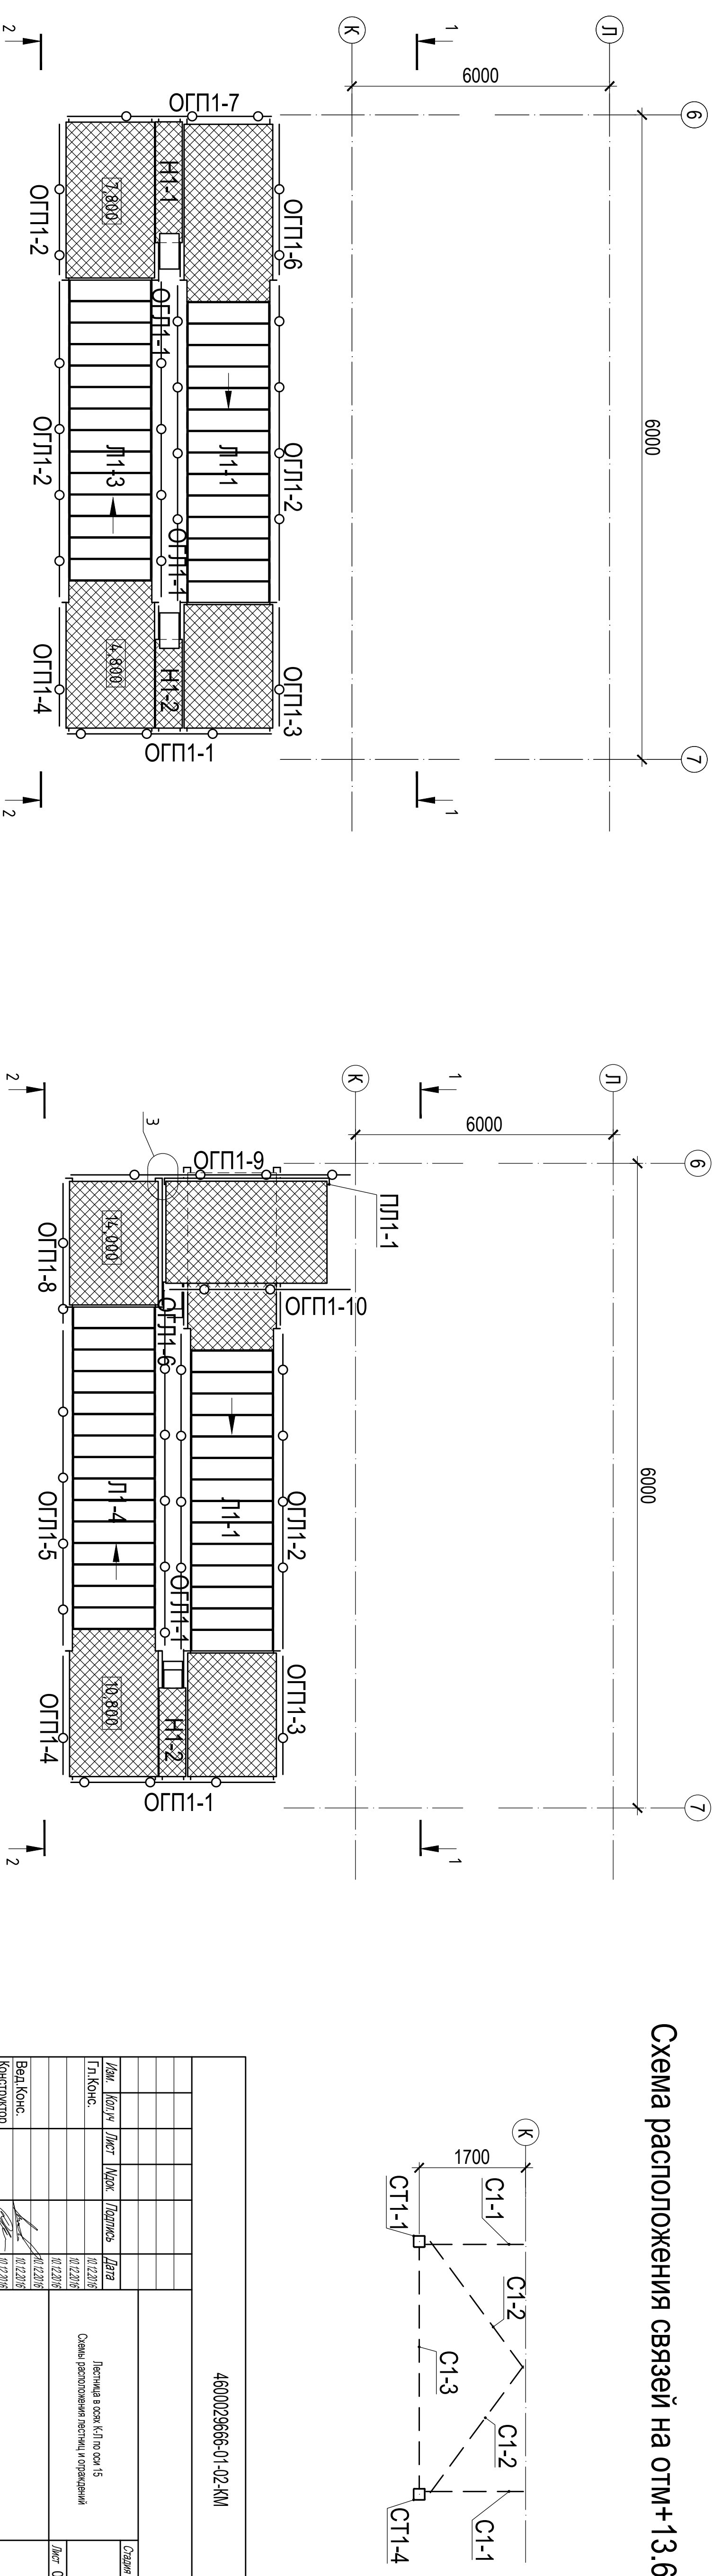

Инв. N подл.	Подпись и дата	Взам. инв. N

						4600029666-01-02-КМ		
Изм.	Кол.м	Инет	Маск	Политель	Дата			
Г.Конс.					10.12.2016			
					10.12.2016			
					10.12.2016			
Вед.Конс.					10.12.2016			
Конструктор					10.12.2016	Листовая в сзк. К/п по сзк. 15 Связь: расположения листов и их размеры		
						Страна	Маск	Маскит
						Инет 03	Инет	10.1-33 1-50