


СПЕЦИФИКАЦИЯ

Марка эле- мен- та	№ де- та- ли	Кол-во шт.	Сечение	Длина мм	Вес, кг		Марка ста- ли	Применение
					Одной детали	Всех шт.		
ОГП1-10	28	2	125х3	1780	2	4	C235	
	3	2	150х5	1350	5.1	10.2	C235	
	70	1	150х5	1780	6.7	6.7	C235	
	75	1	110х4	1780	7.8	7.8	C235	
			Вес сварных швов	1%	0.3	2		

Ограждение ОГП1-10 (2 шт.)

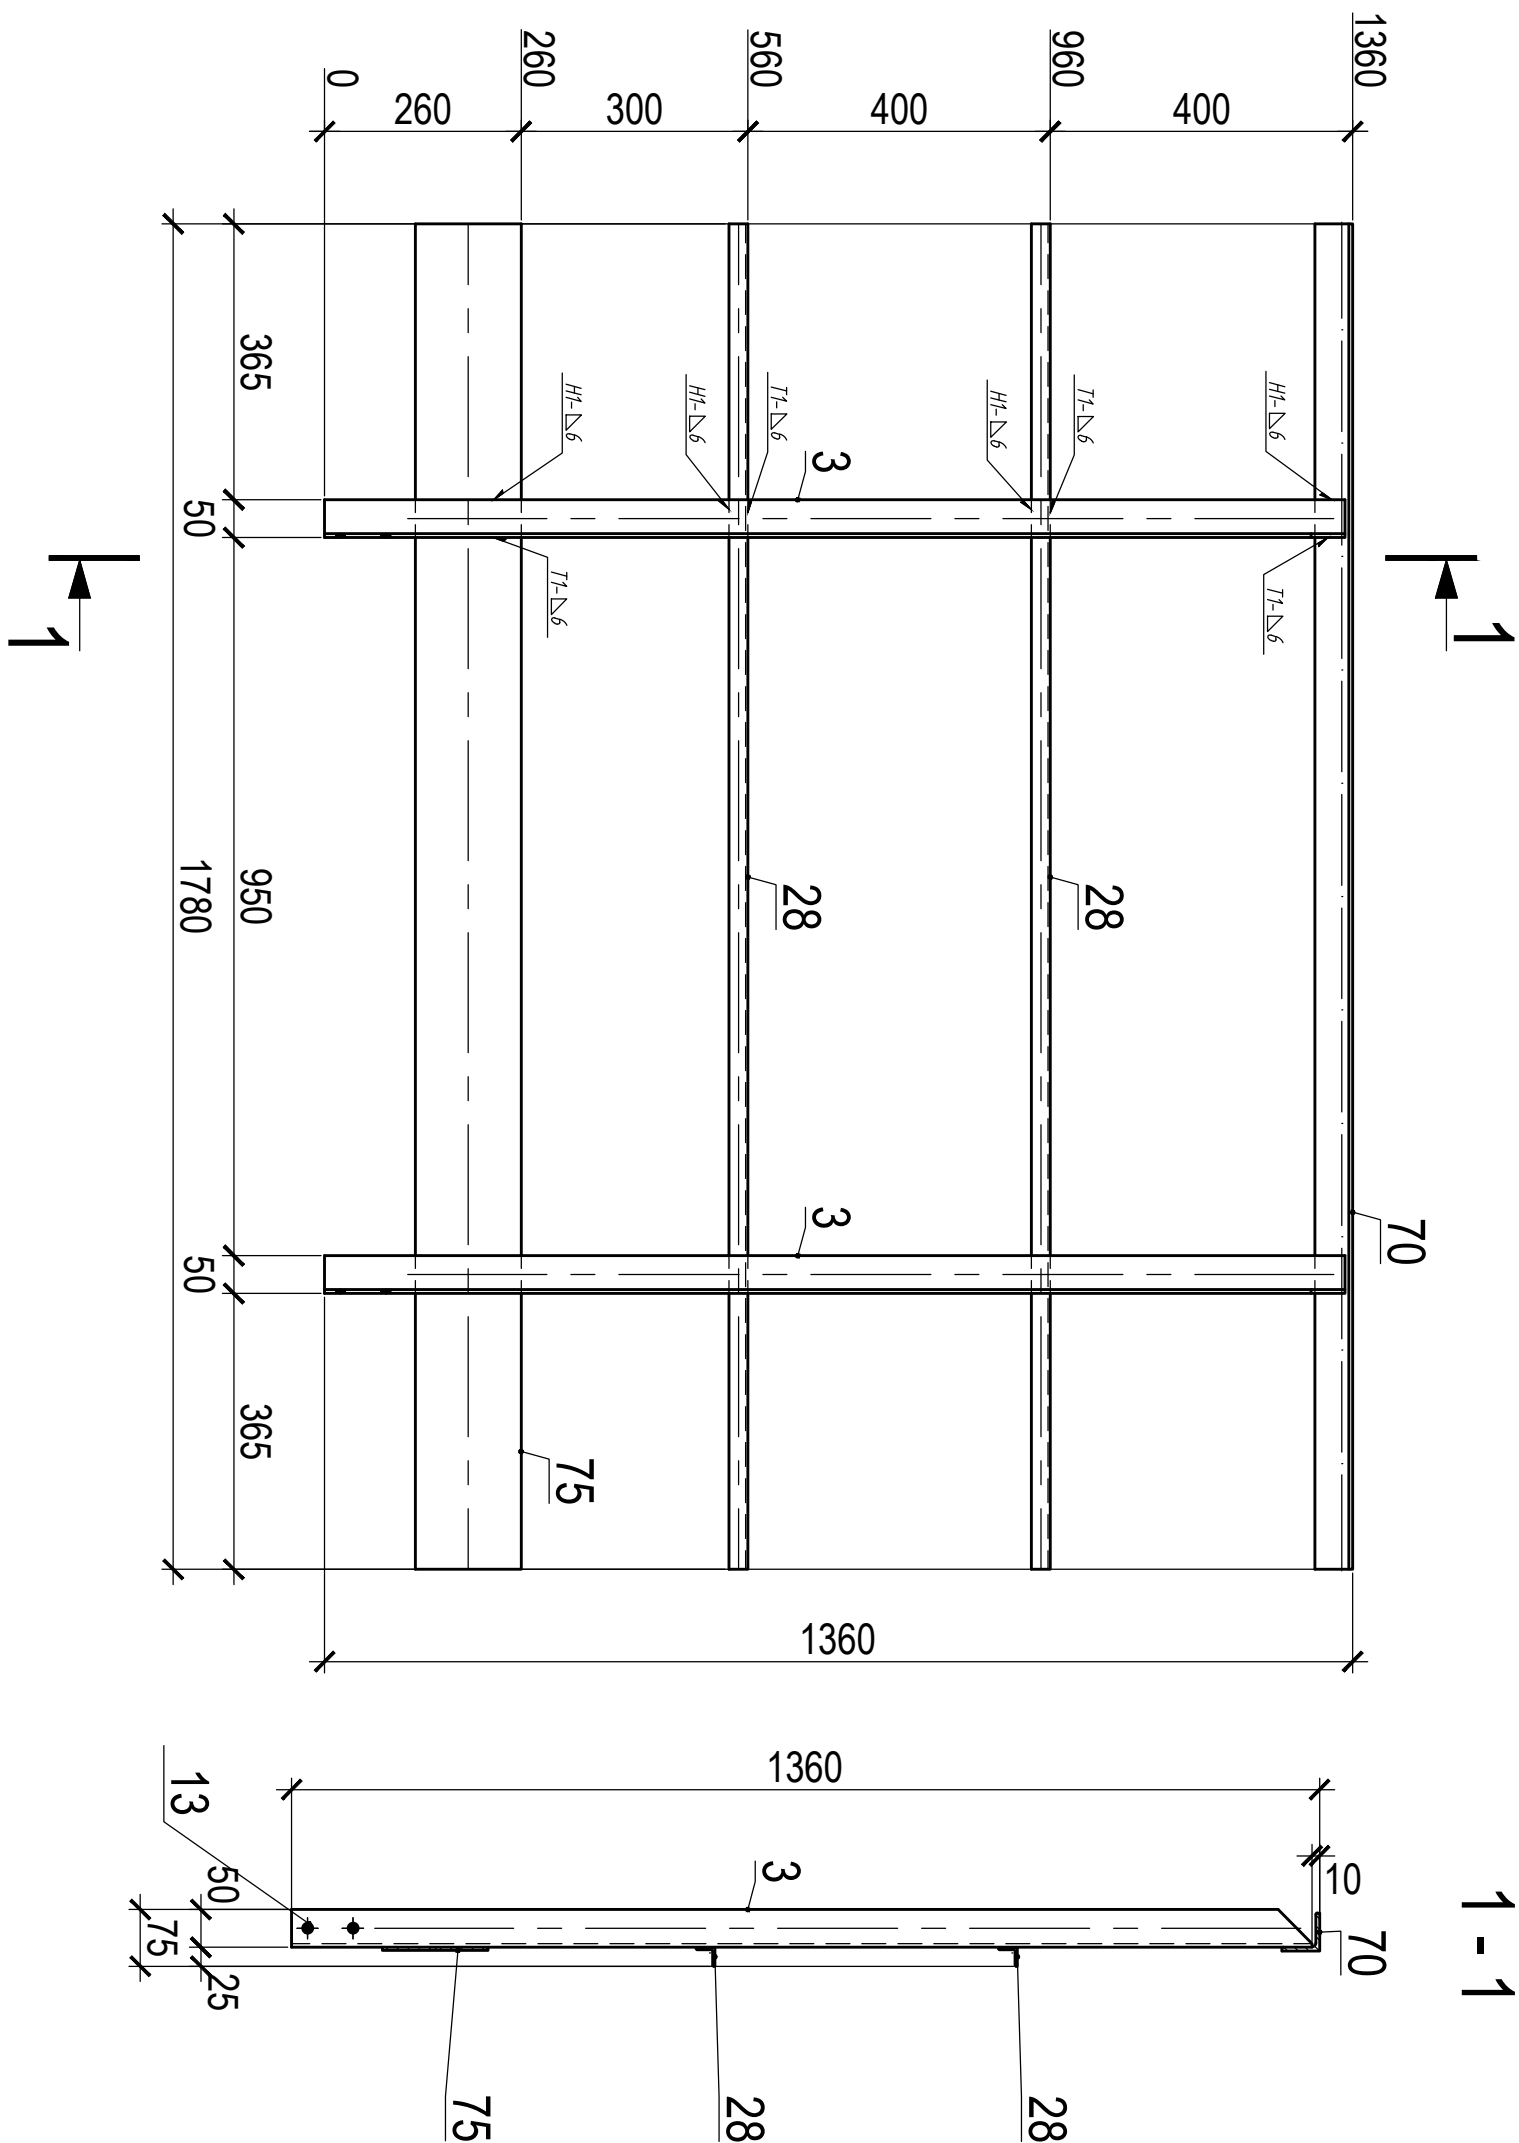

Изготовление конструкций и их монтаж производить в соответствии с требованиями:

- ГОСТ 23118-99 "Конструкции стальные строительные"
- СП53-101-98 "Изготовление и контроль качества стальных строительных конструкций"
- СНиП 3.03.01.87 "Несущие и ограждающие конструкции"
- СНиП II-23 81 "Стальные конструкции"
- Размеры в скобках, выполнить после сборки и сварки.
3. Острые кромки деталей и отверстий притупить по R=1мм.
4. Антикоррозионная защита:
- 5.

ПРЕДУЕТСЯ ИЗГОТОВИТЬ				
Марка зрелен- та	Кон-во шт	Вес, кг		Общий вес
		Одного зрелен-та	всех	
ОТТ1-10	2	29	58	

ВЫБОРКА МЕТАЛЛА			
Профиль	Вес (кг)	Марка стали	Примечание
L25x3	8	C235	
L50x5	33,8	C235	
H140x4	15,6	C235	
На сварные швы:		0,6	
Итого:	58		

Инв. N подл.	Подпись и дата	Взам. инв. N

4600029666-01-02-КМ					
Изм.	Кол.уч.	Лист	Макс.	Подпись	Дата
Гл.Инженер					09.12.2016
Гл.Констр.					09.12.2016
					09.12.2016
Н.Контр.					09.12.2016
Вед.Контр.					09.12.2016
Констр.					09.12.2016
Поручень площадью ОП11-10					Лист 27
					Лист 27
					Лист 27
					Лист 27
					1:10