



Поз. 102

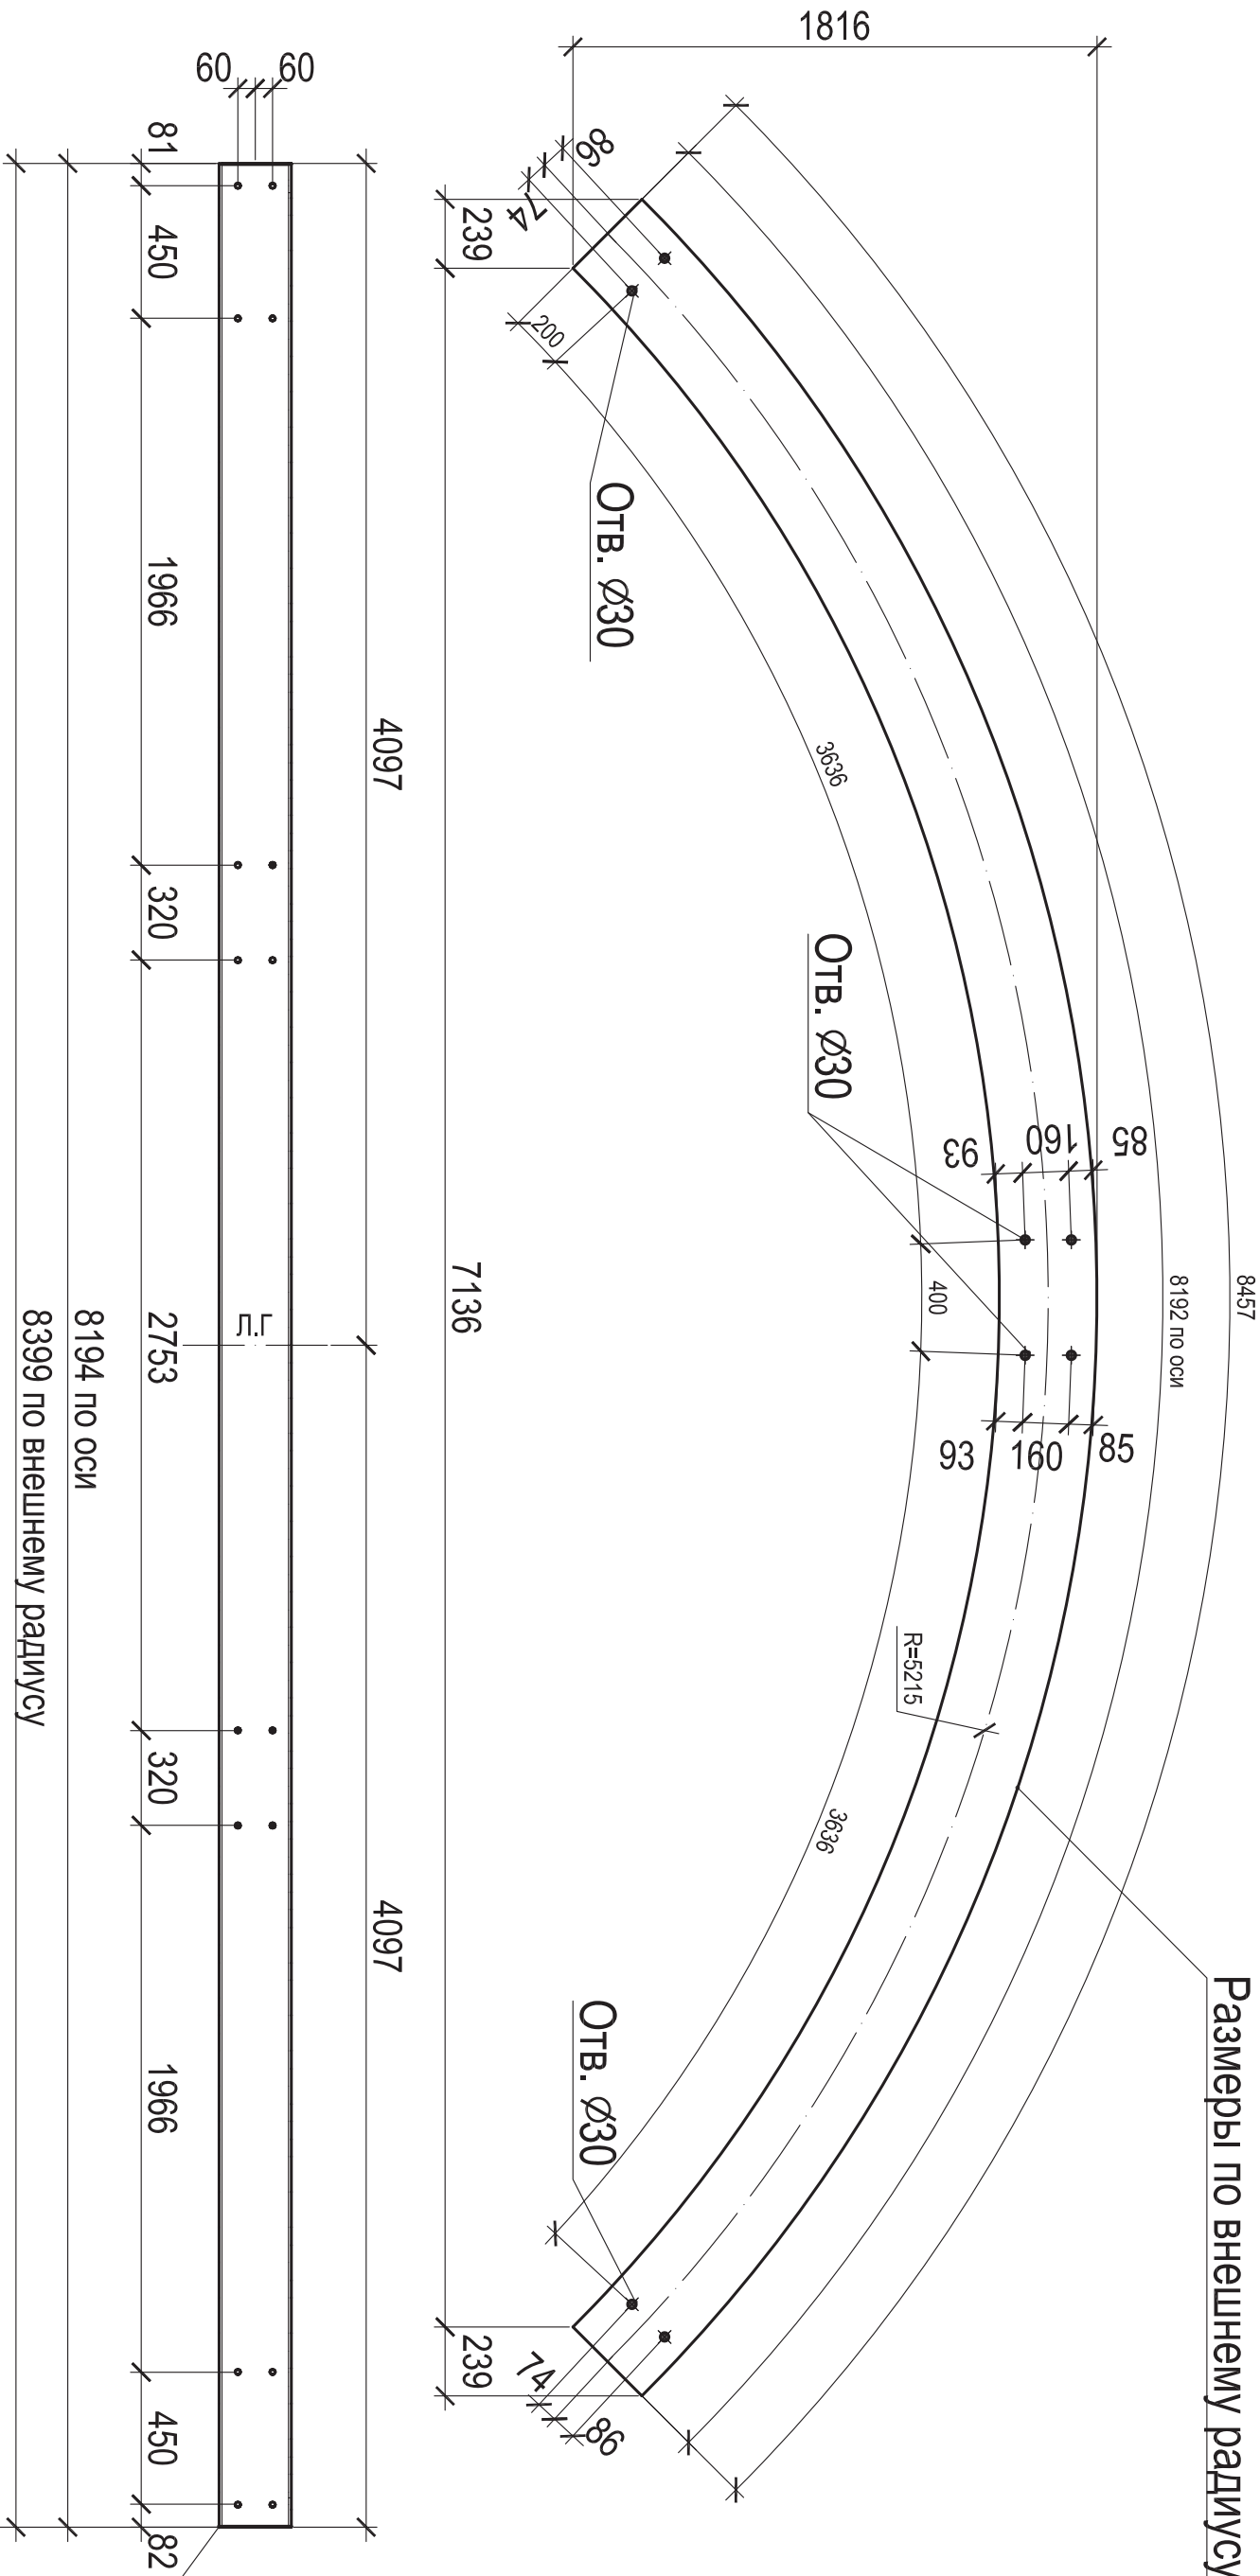





Поз. 106

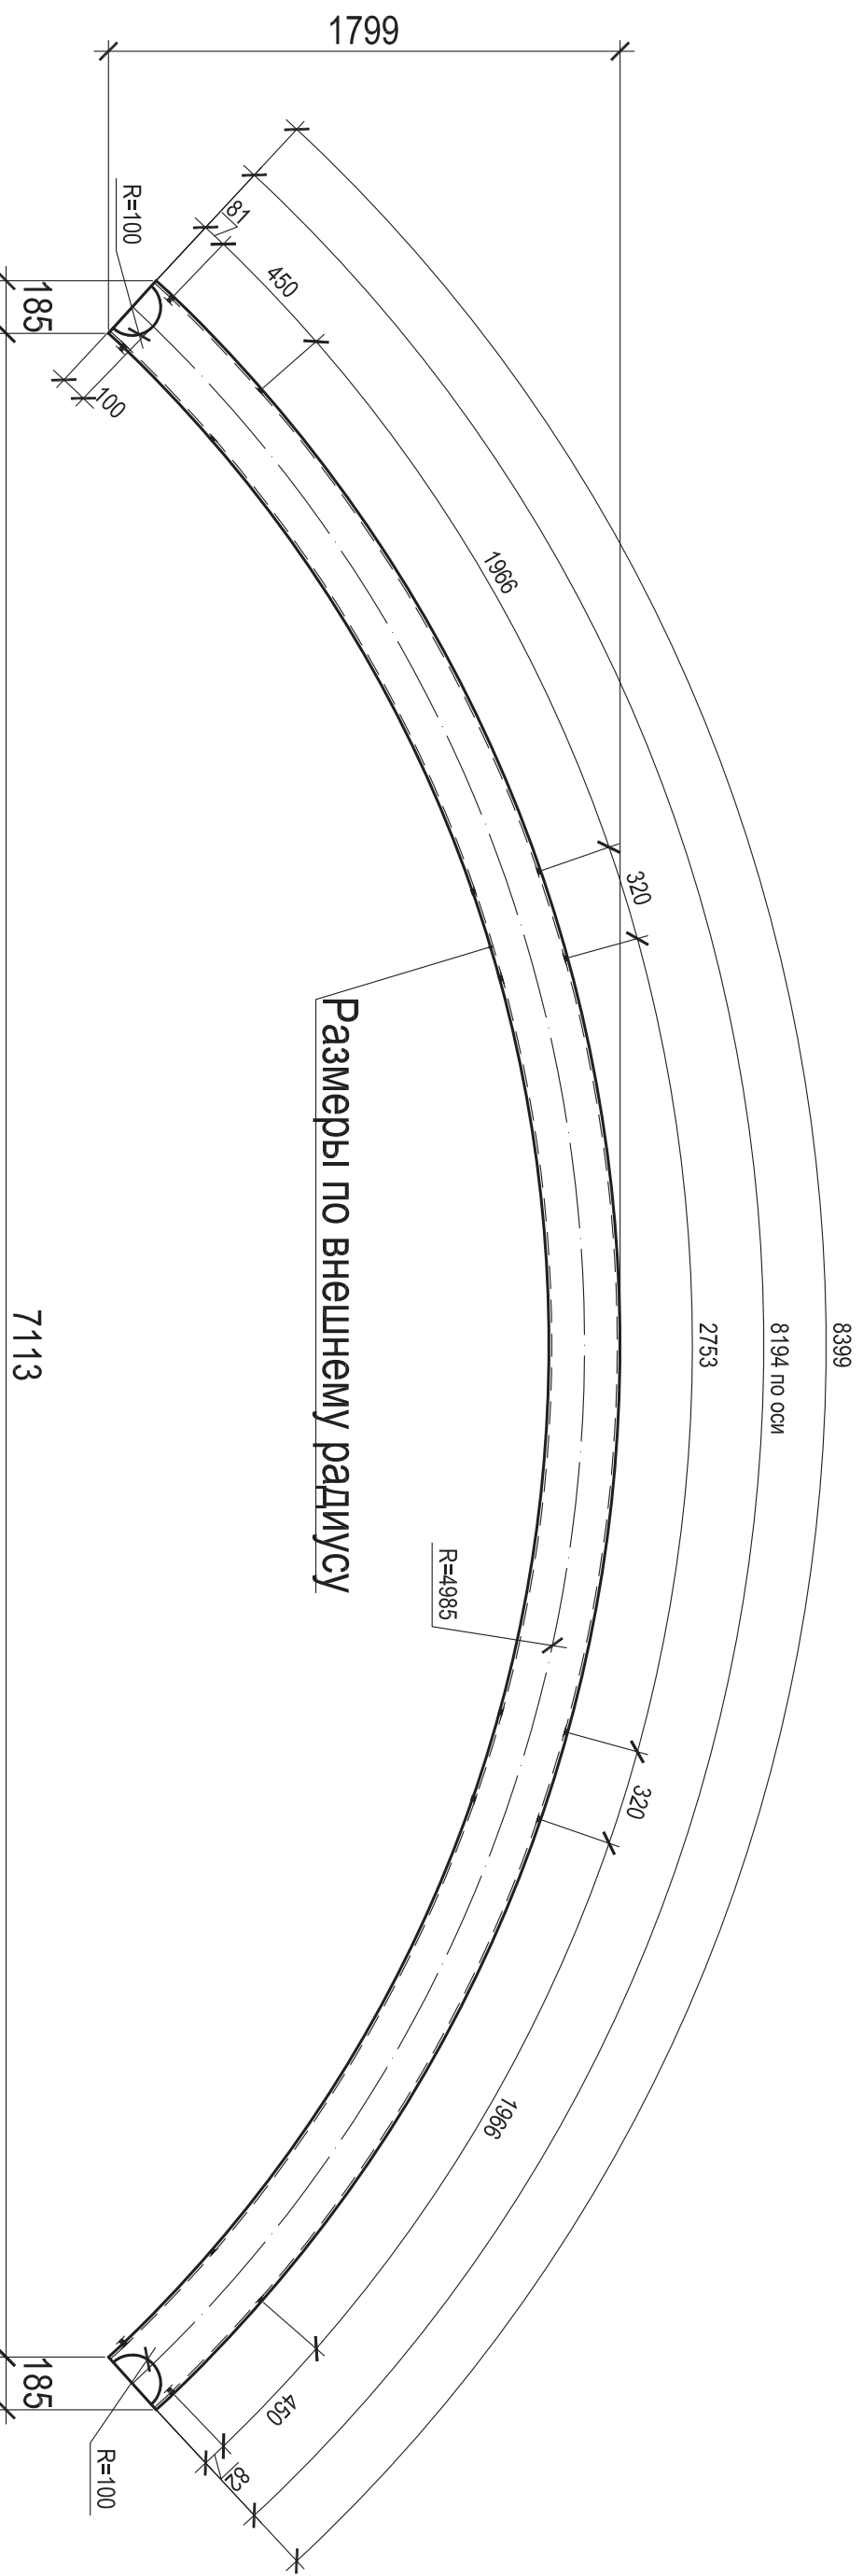

Поз. 113

Поз. 114


Поз. 115

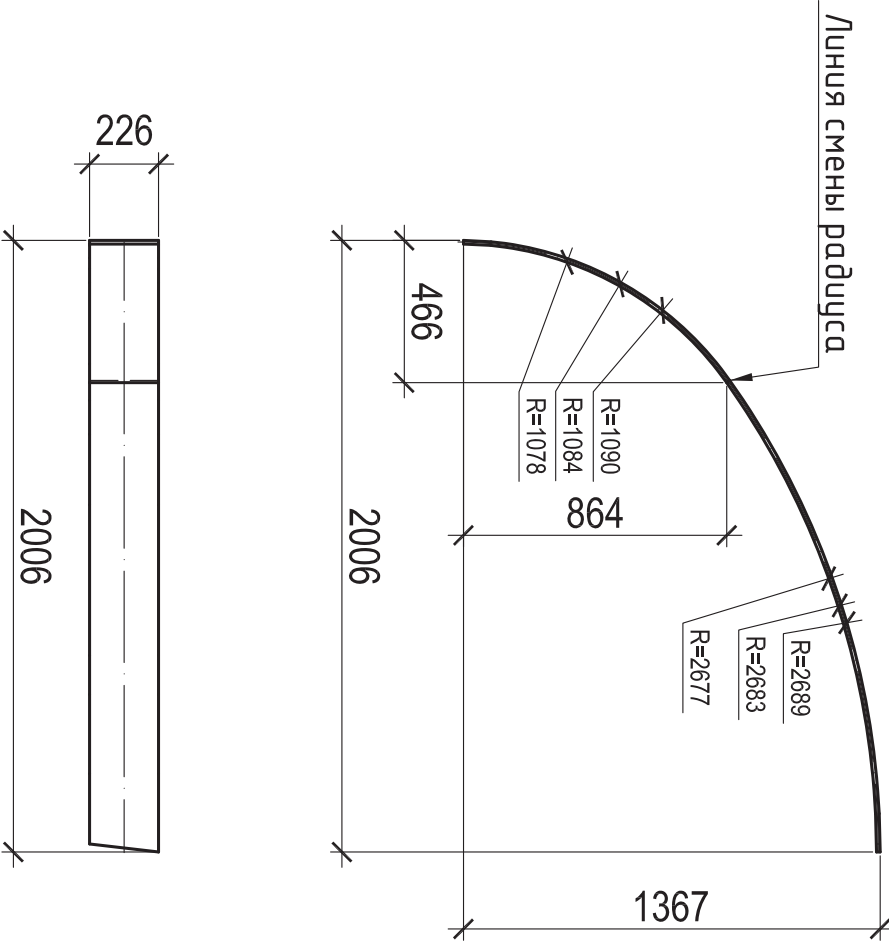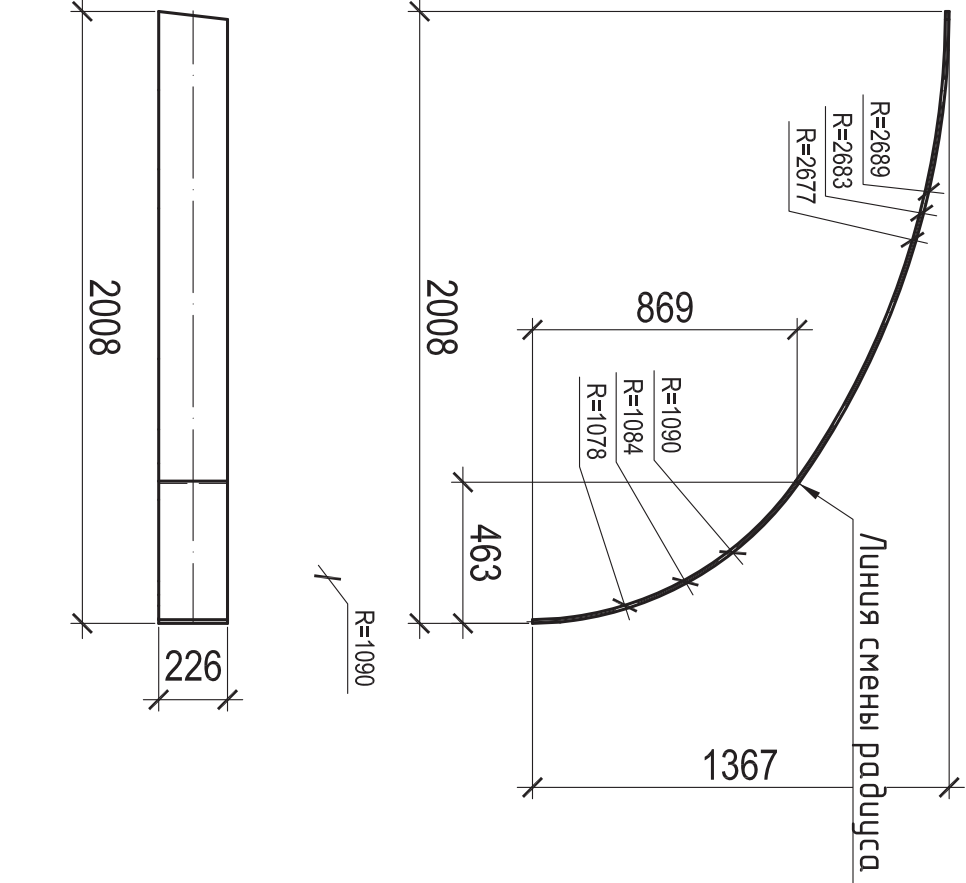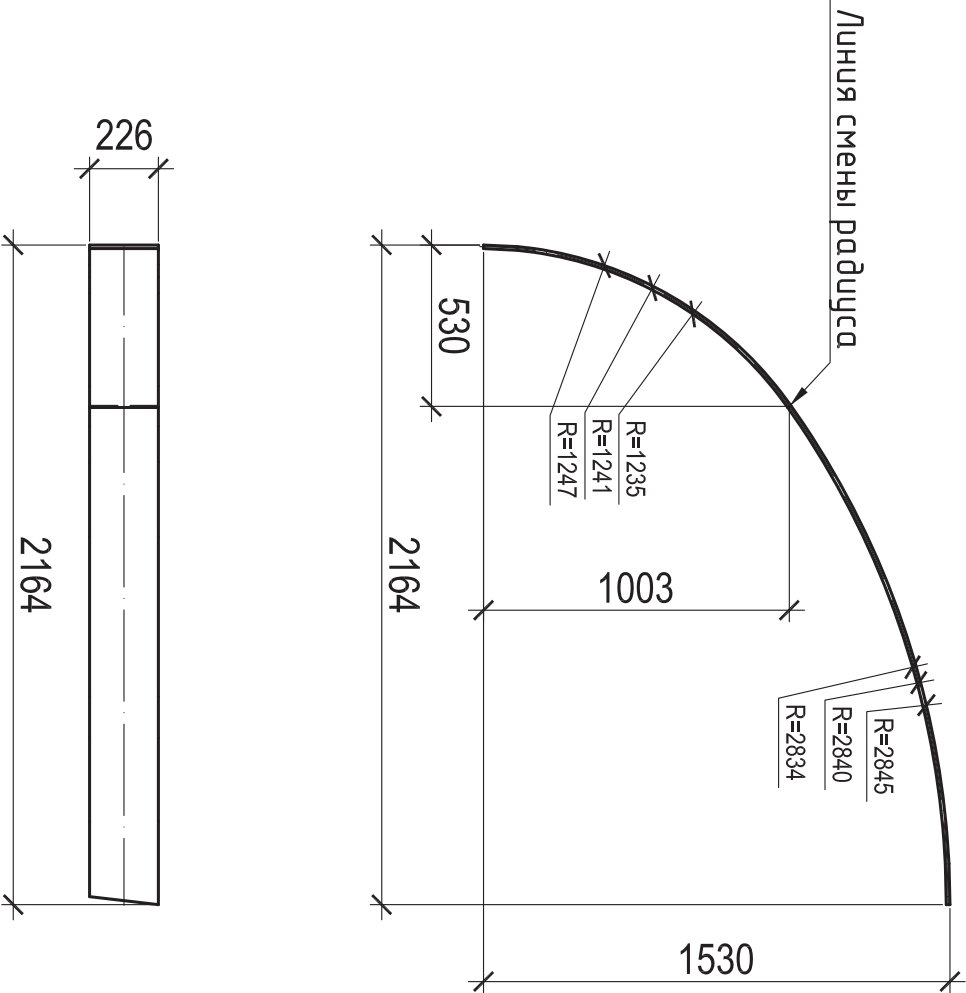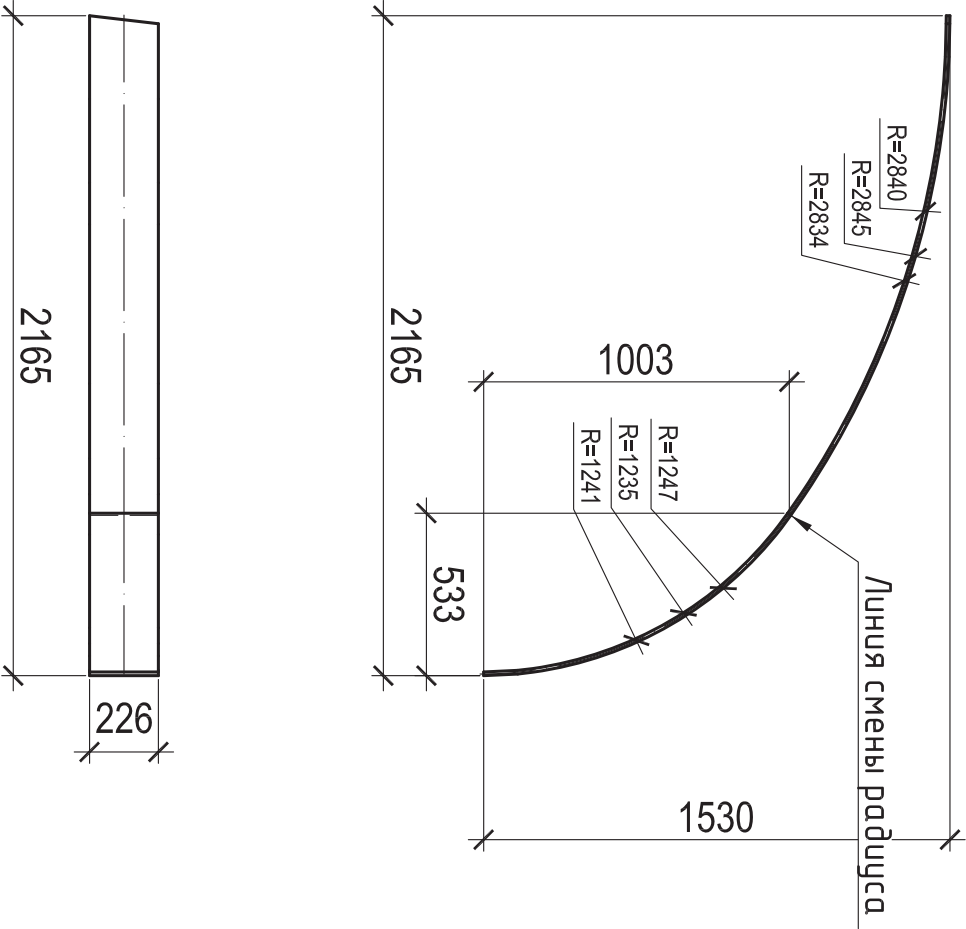

Поз. 116



Поз. 119

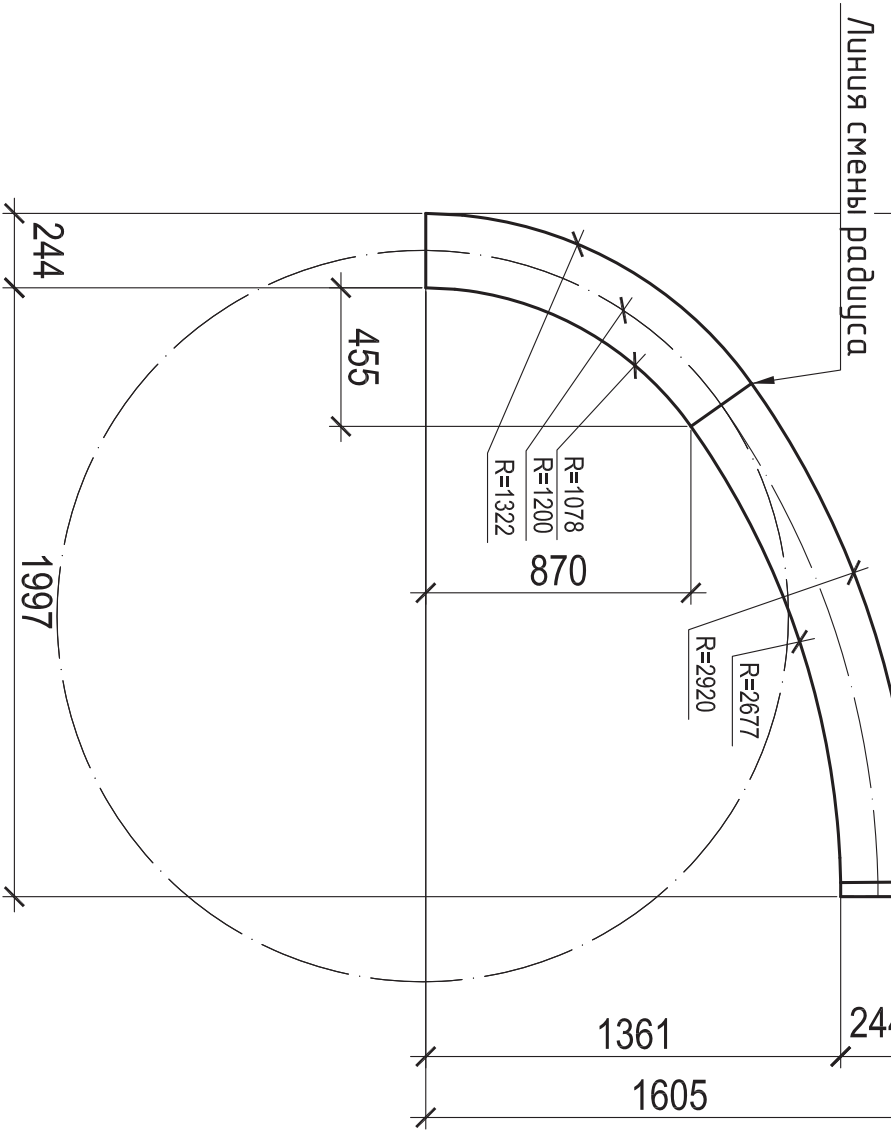

СПЕЦИФИКАЦИЯ						Примечание
№ де-та-ли	Кол-во шт.	Сечение	Длина мм	Вес, кг	Марка	
				Одной шт.	Всех шт.	стали
102 2	1338х12	8457	250,8	521,6	С245	
106 2	Г1,250х10	8399	595,3	1190,7	С245	
113 1	1226х12	9538	203	203	С245	
114 1	1226х12	9536	203	203	С245	
115 1	1226х12	8454	180	180	С245	
116 1	1226х12	8453	180	180	С245	
119 1	1244х12	9257	212,8	212,8	С245	
				Итого:	2691,1	

Инв. N подл.	Подпись и дата	Взам. инв. N

3650-05-КМ2-КМД					
2105-2015-СПГ -КМ-КМД					
Изм.	Кол.изм.	Лист	Макс.	Подпись	Дата
ГЛ.Конс.					05.01.2017
					05.01.2017
					05.01.2017
Вед.Конс.					05.01.2017
Конструктор					05.01.2017
Павлов					
Огурев			Маска	Масштаб	
Лист 64			Листов	1:25	