
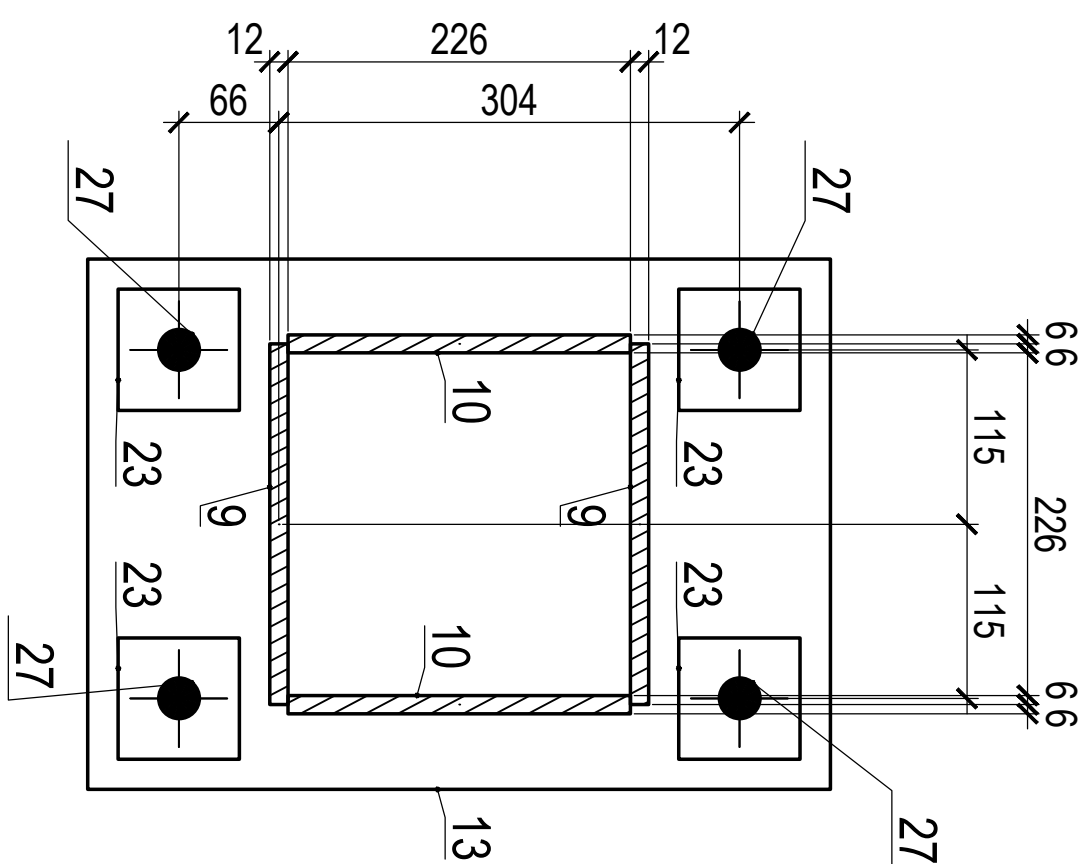
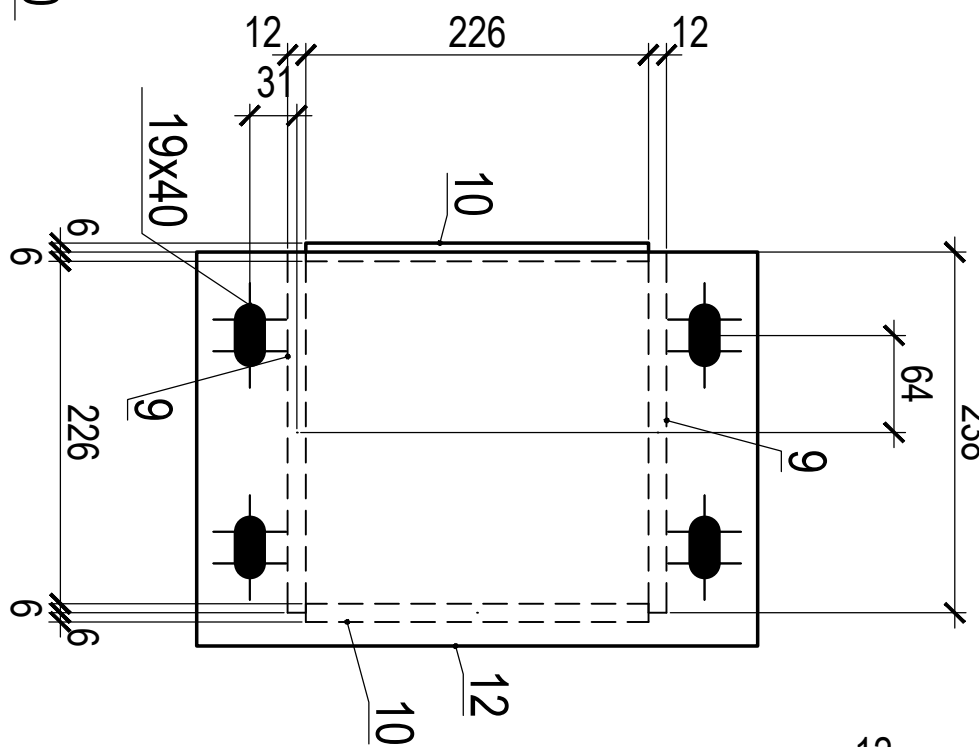
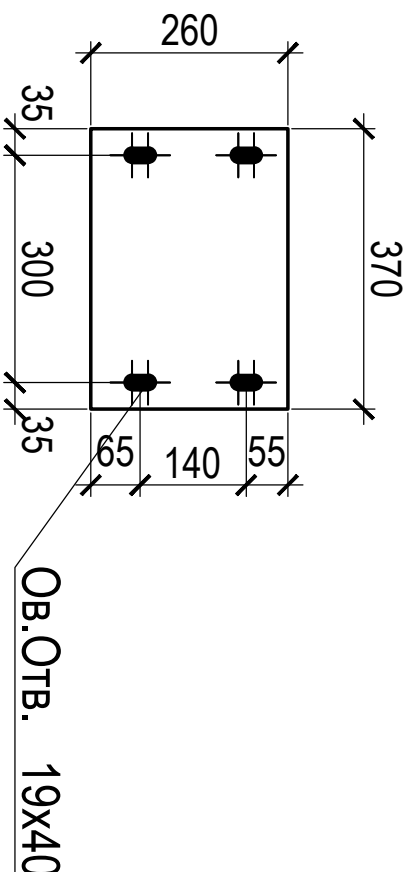
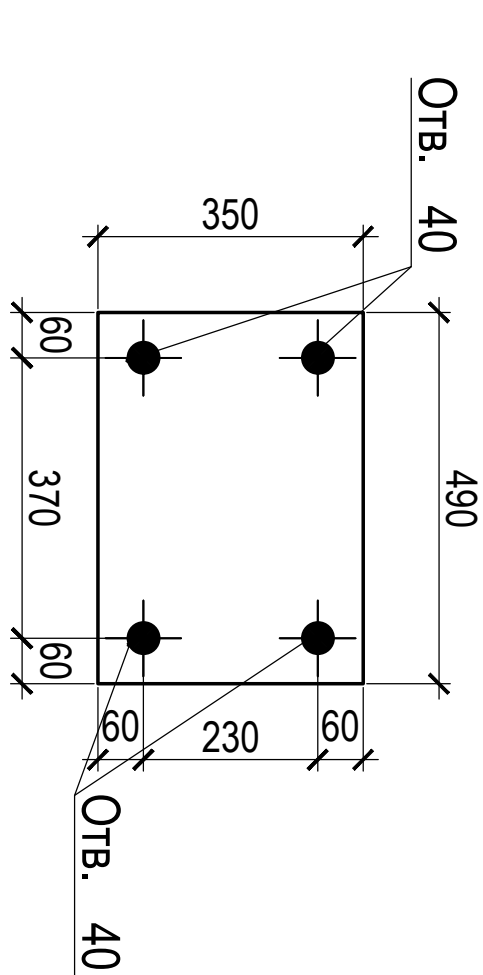
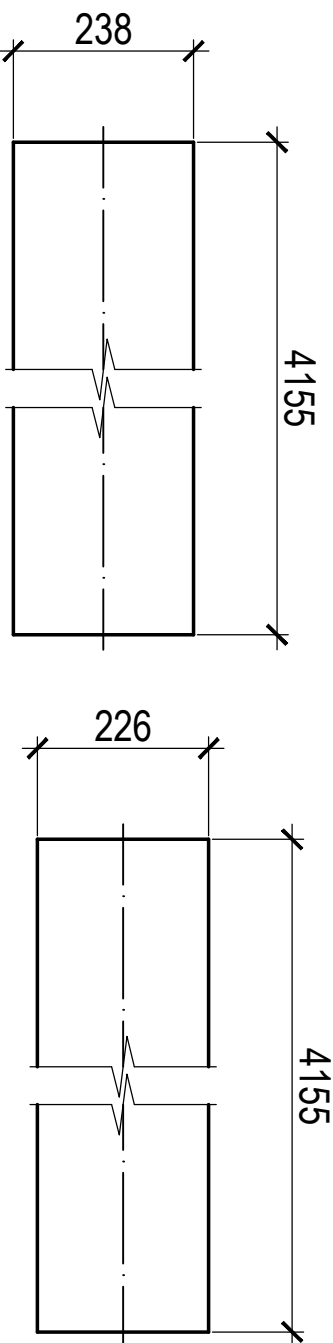
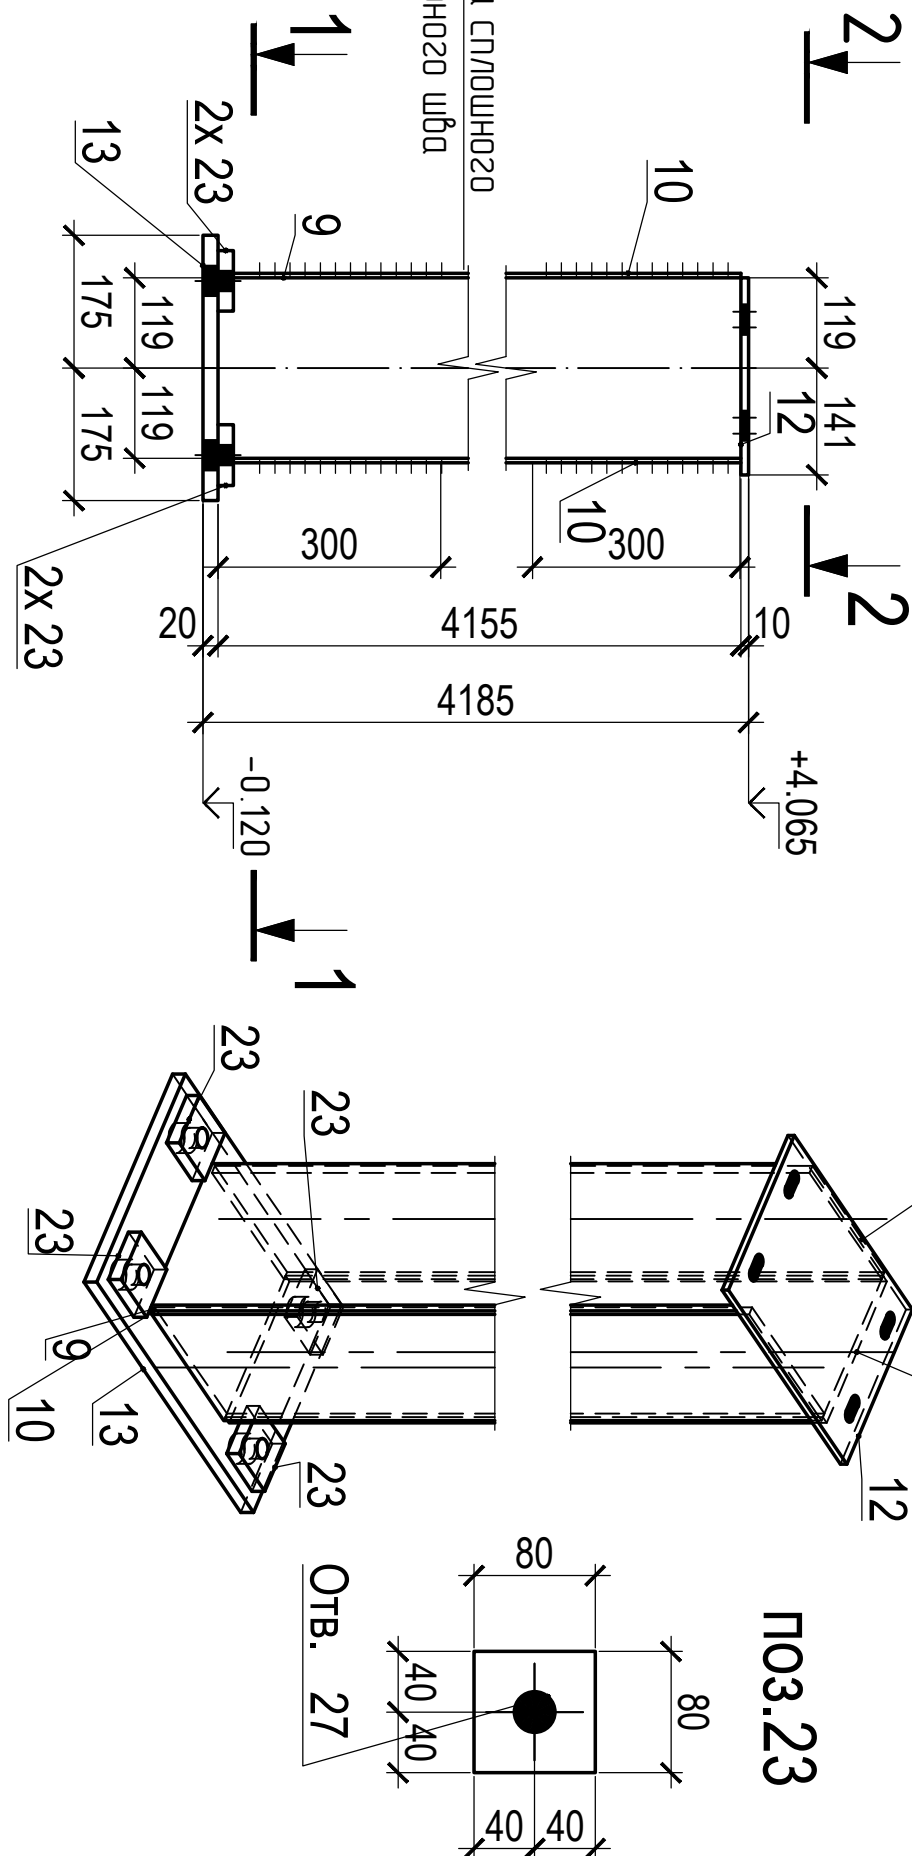
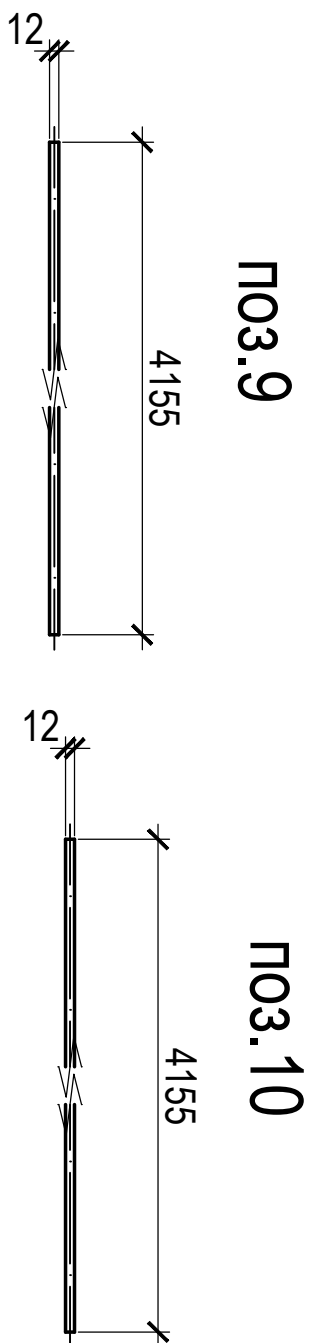


Карта К2-1 (6 шт.)

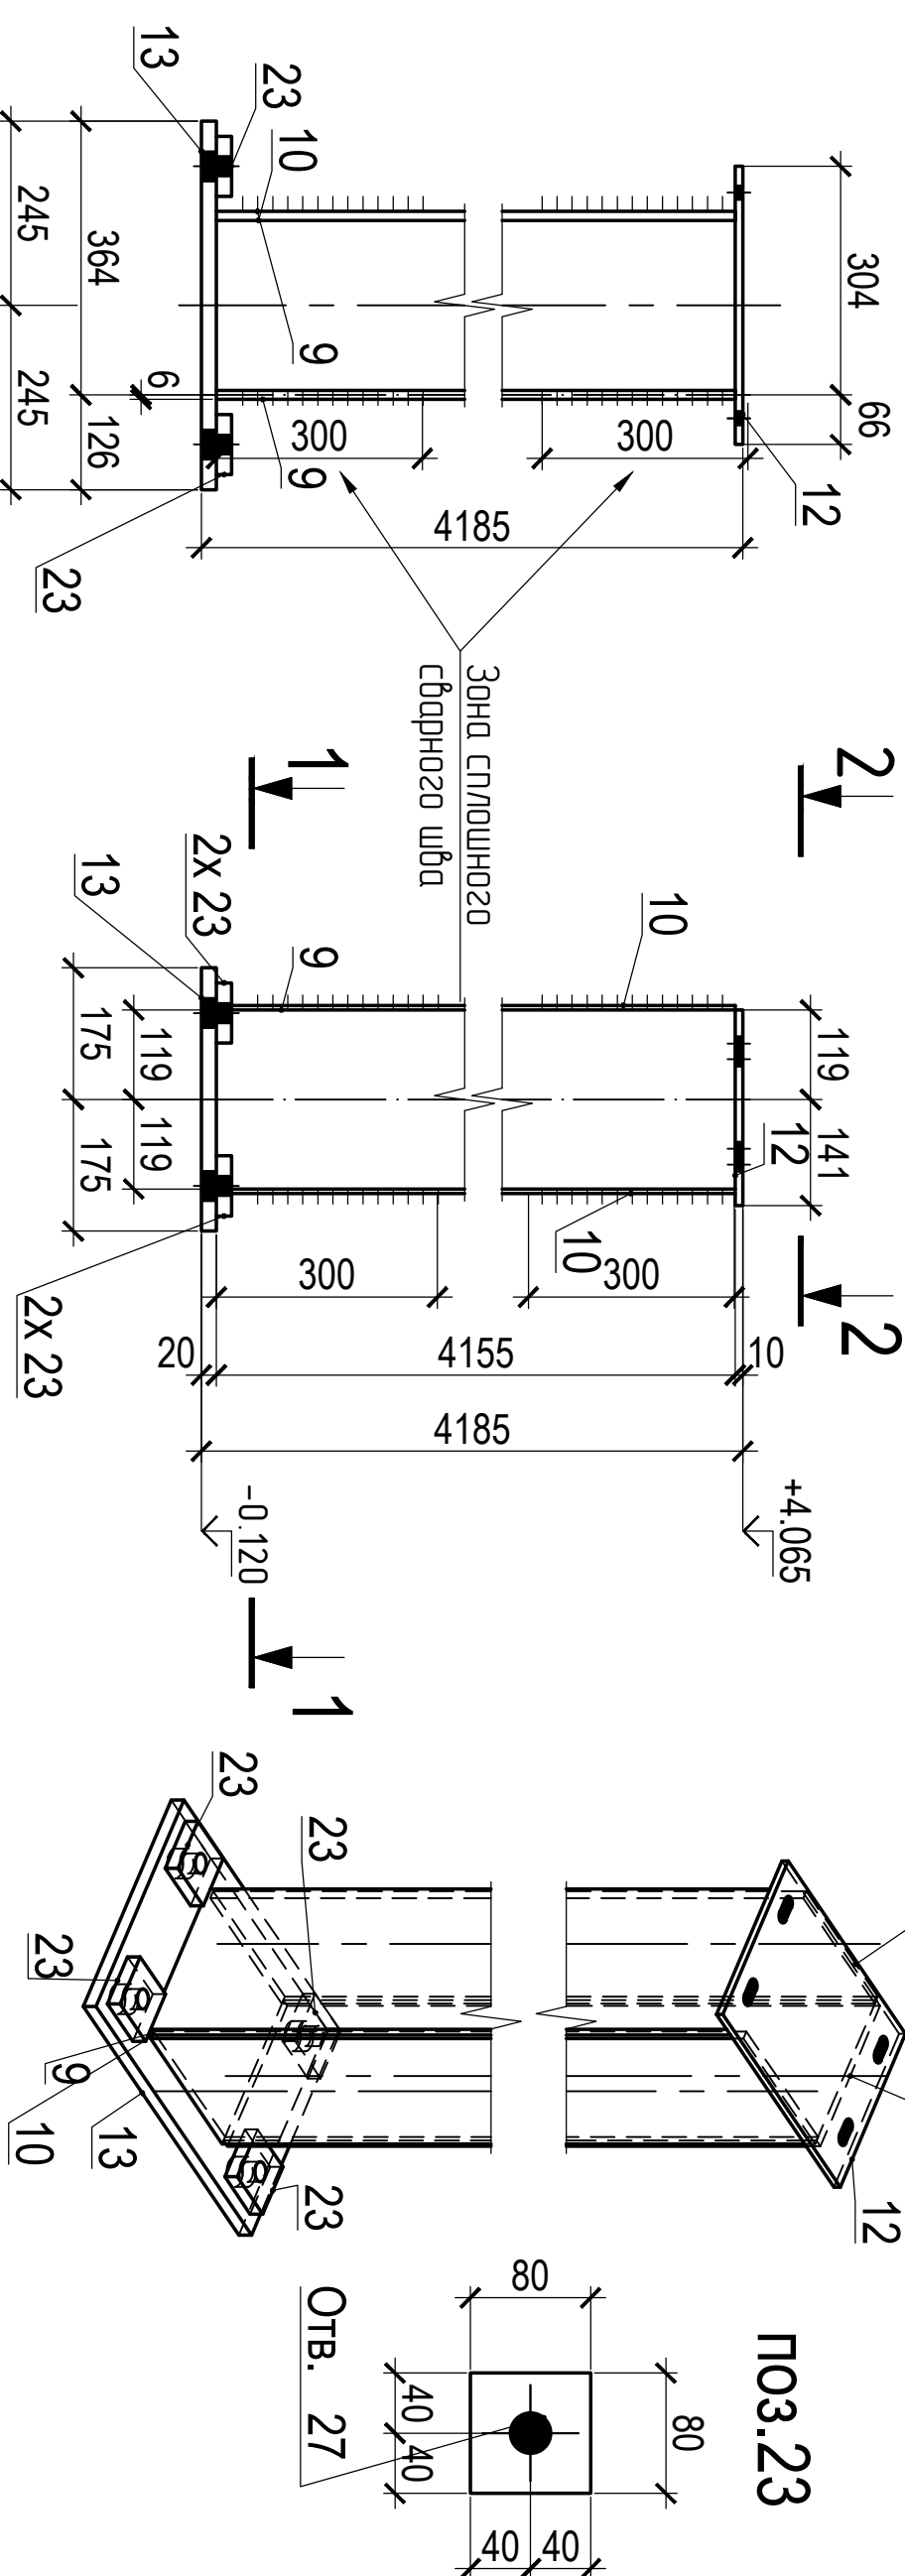

СПЕЦИФИКАЦИЯ									
Марка эле-мен-та	№ Де-та-ли	Кол-во шт.	Сечение	Длина мм	Вес, кг		Марка	Применение	
					Одной детали	Всех шт.			
К2-1	9	2	1238x12	4155	93.2	186.3	Эле-мен-та	C245	
	10	2	1226x12	4155	88.5	176.9		C245	
	12	1	-10x260	370	7.6	7.6		C245	
	13	1	-20x350	490	26.9	26.9		C245	
	23	4	-20x80	80	1	4		C245	
Вес сварных швов		1%		4		405.7			

ВЫБОРКА МЕТАЛЛА				
Профиль	Вес (кг)	Марка стали	Примечание	
↑ 10	45.3	C245		
↑ 20	185.7	C245		
↑ 226x12	1061.5	C245		
↑ 238x12	1117.8	C245		
На сварные швы:		24.1		
Итого:	2434.4			

ТРЕБУЕТСЯ ИЗГОТОВИТЬ			
Марка элемен- та	Кол-во шт.	Вес, кг	
		одного элемента	всех
К2-1	6	405.7	2434.4
Общий вес		2434.4	

1. Изготовление конструкций и их монтаж производить в соответствии с требованиями:
ГОСТ 23118-99 "Конструкции стальные строительные"
- СНБЗ-101-98 "Изготовление и контроль качества стальных строительных конструкций"
- СНиП 3.03.01-87 "Несущие ограждающие конструкции"
- СНиП II-23-81 "Стальные конструкции"
2. Размеры в скобках, выполнять после сборки и сварки.
3. Острые кромки деталей и отверстий пригнупить по R=1мм.
4. Все металлоконструкцию окрасить грунтом П-Ф-021-(2 слоя)
5. Контроль сварных соединений в соответствии с РД 03.06.03, нормы по ВКК СНБЗ-101-98.
6. Сварку производить полуавтоматом в среде углекислого газа по ГОСТ 14771-76
сварочной проволокой ГОСТ 2246-7
7. Места монтажных швов не грунтовать на 80мм.

2105-2015-СПП-КМ-КМД									
Изм.	Конт. №	Инет	Исток	Подпись	Дата	10.12.13, 23.9.12-1			
Гл. Инженер					03.12.2016				
Гл. Констр.					03.12.2016				
					03.12.2016				
					03.12.2016				
И.Контр.					03.12.2016	Инет 08 Исток			
Вед. Констр					03.12.2016				
Констр.					03.12.2016				
						Страна	Масса	Масштаб	
								1:10, 1:5	

Инв. N подл.	Подпись и дата	Взам. инв. N

2105-2015-СПП-КМ-КМД									
Изм.	Конт. №	Инет	Исток	Подпись	Дата	10.12.13, 23.9.12-1			
Гл. Инженер					03.12.2016				
Гл. Констр.					03.12.2016				
					03.12.2016				
					03.12.2016				
И.Контр.					03.12.2016	Инет 08 Исток			
Вед. Констр					03.12.2016				
Констр.					03.12.2016				
						Страна	Масса	Масштаб	
								1:10, 1:5	

Инв. N подл.	Подпись и дата	Взам. инв. N