
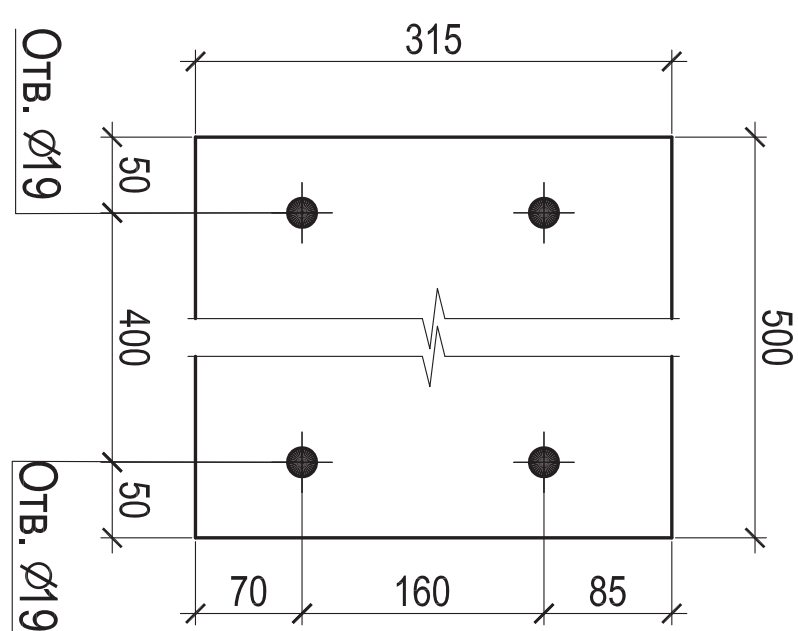
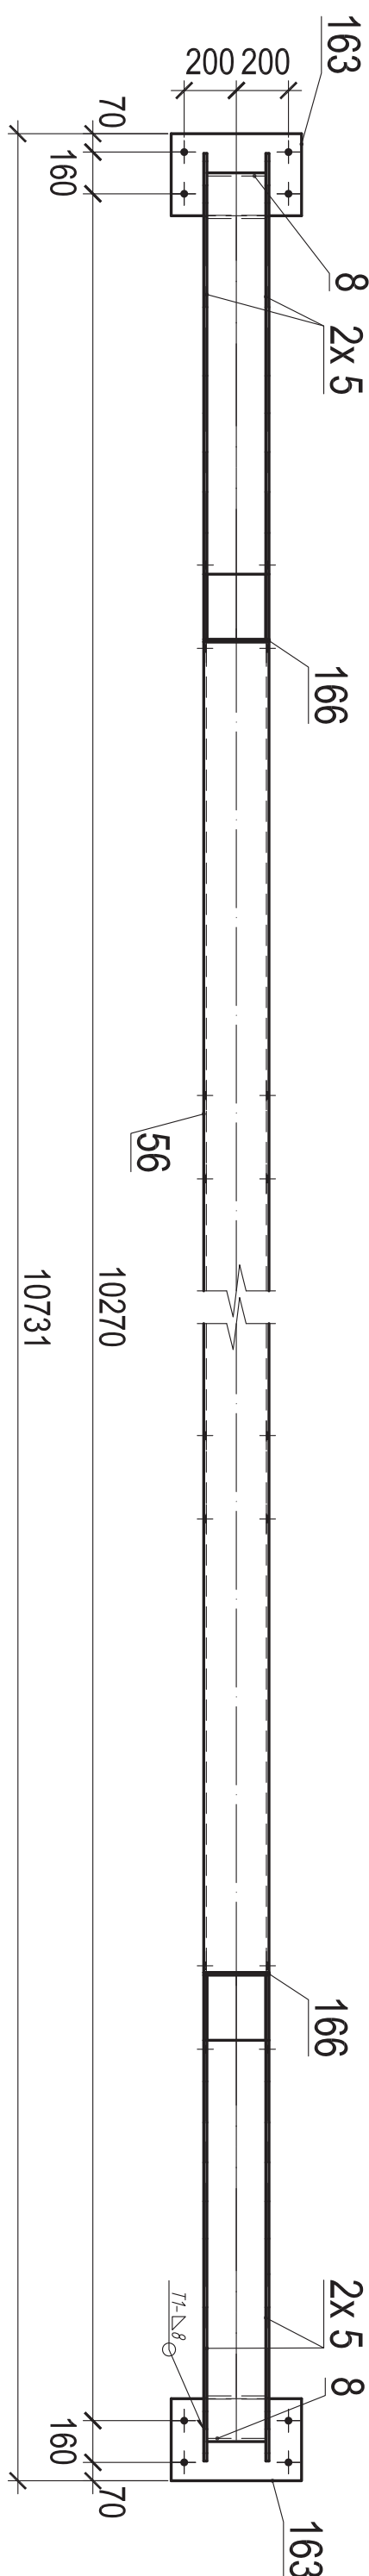
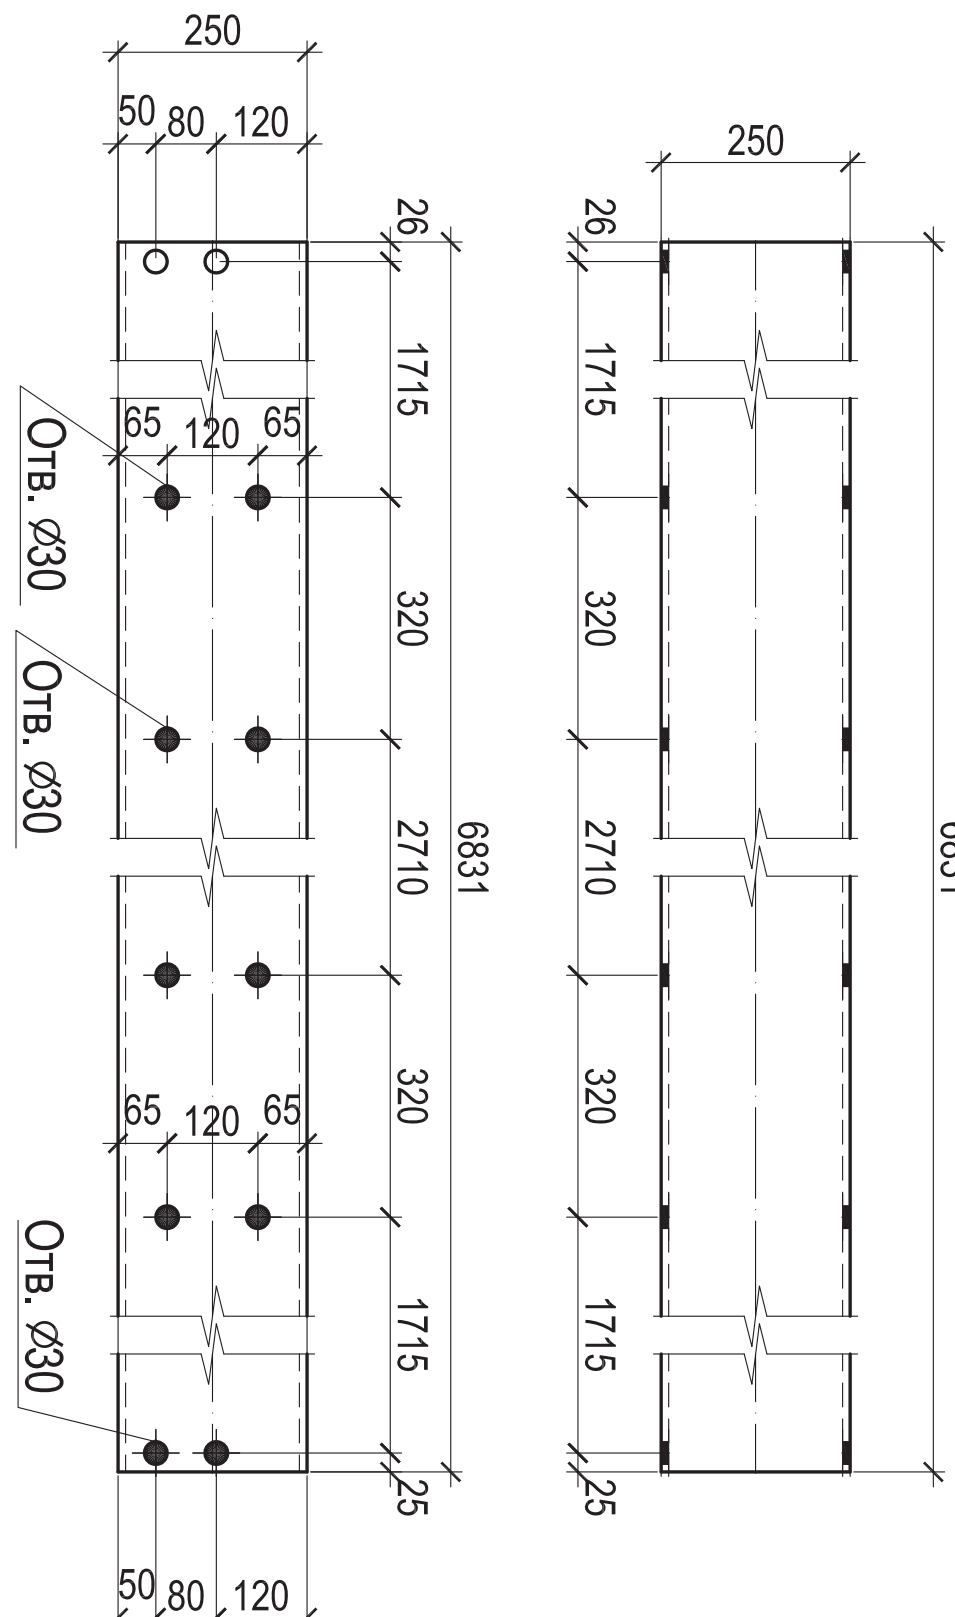


Карта Б1-3 (4 шт.)


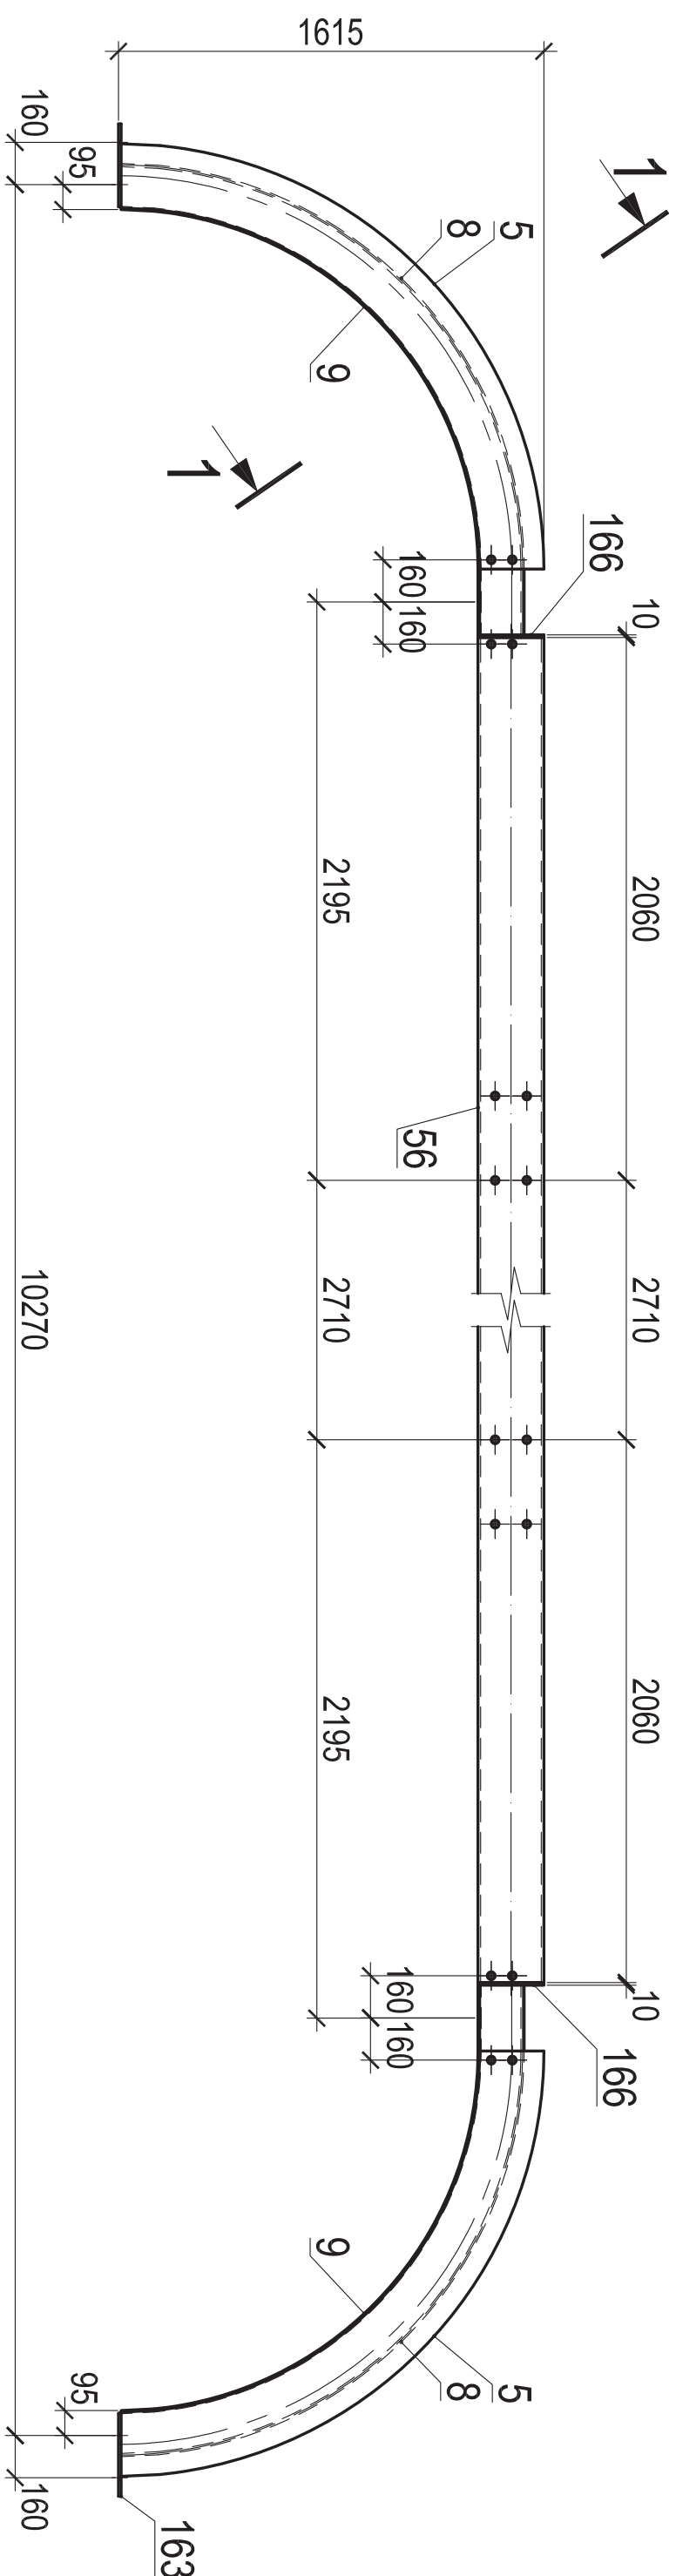


СПЕЦИФИКАЦИЯ


[illegible]

ПРЕДУПРЕЖДЕНИЯ И ПОДСОБНОВКА			
Марка изменен- та	Кон-во шт	Бес, кг	
		одного элемент	всех
Б-13	4	993,2	3972,8
Общий вес		3972,8	


11

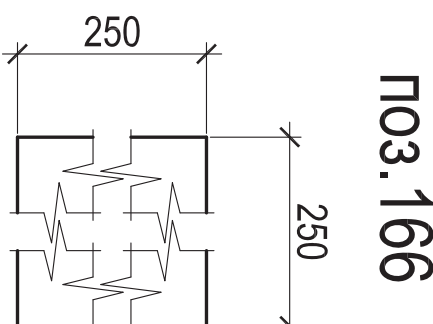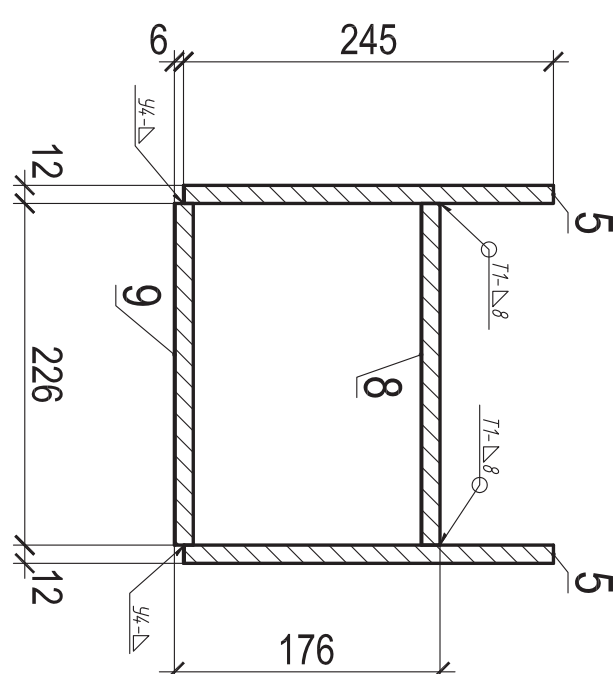


Π03.5

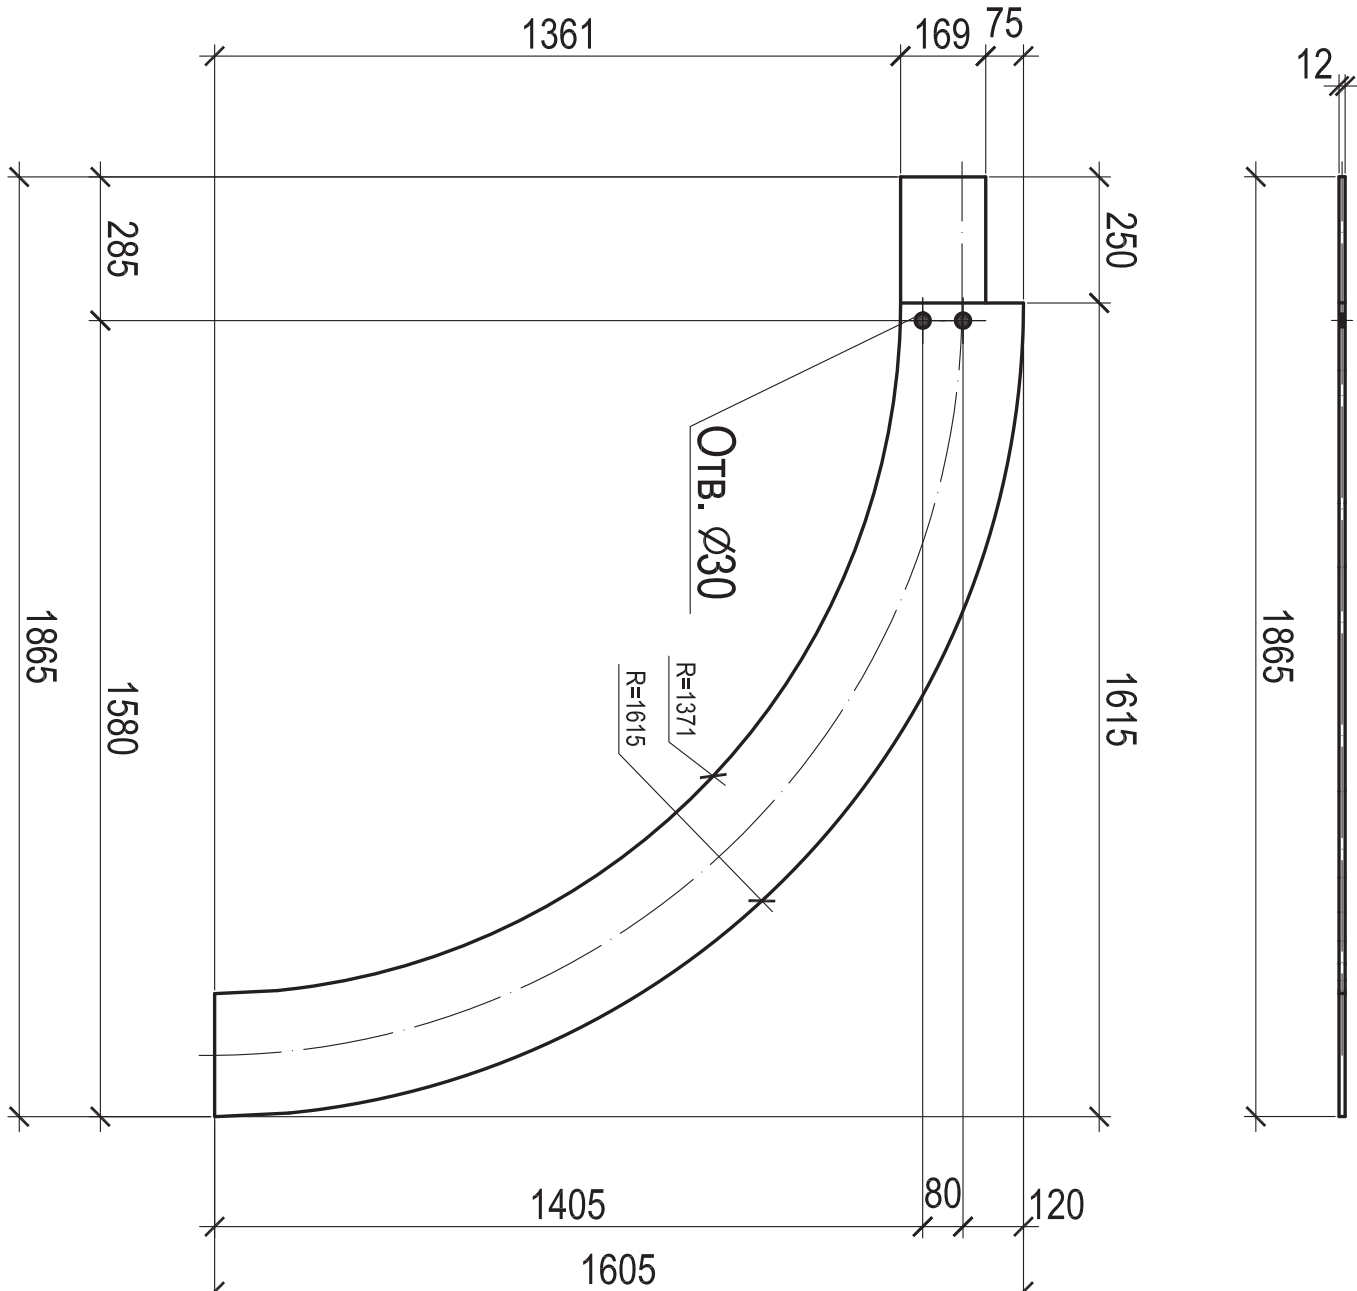

Π03.8

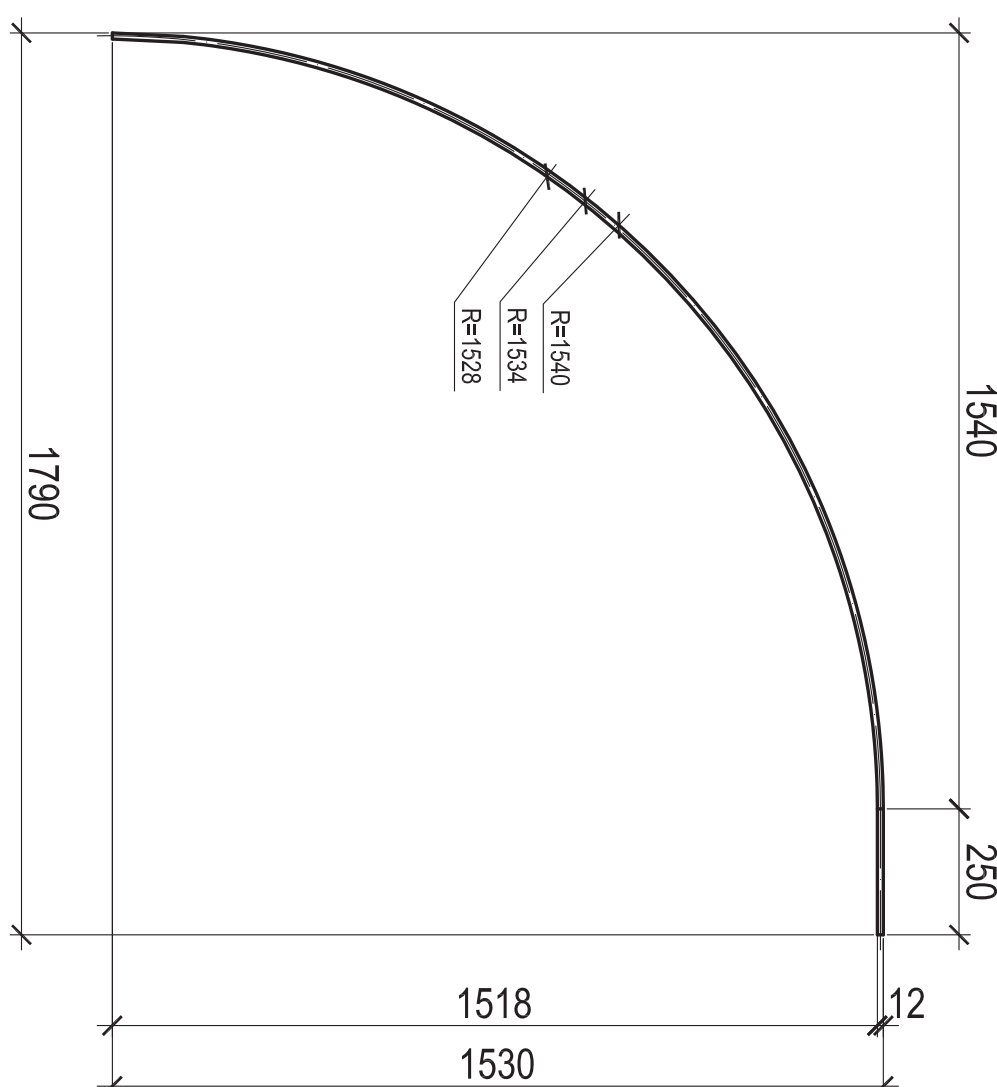

Π03.9

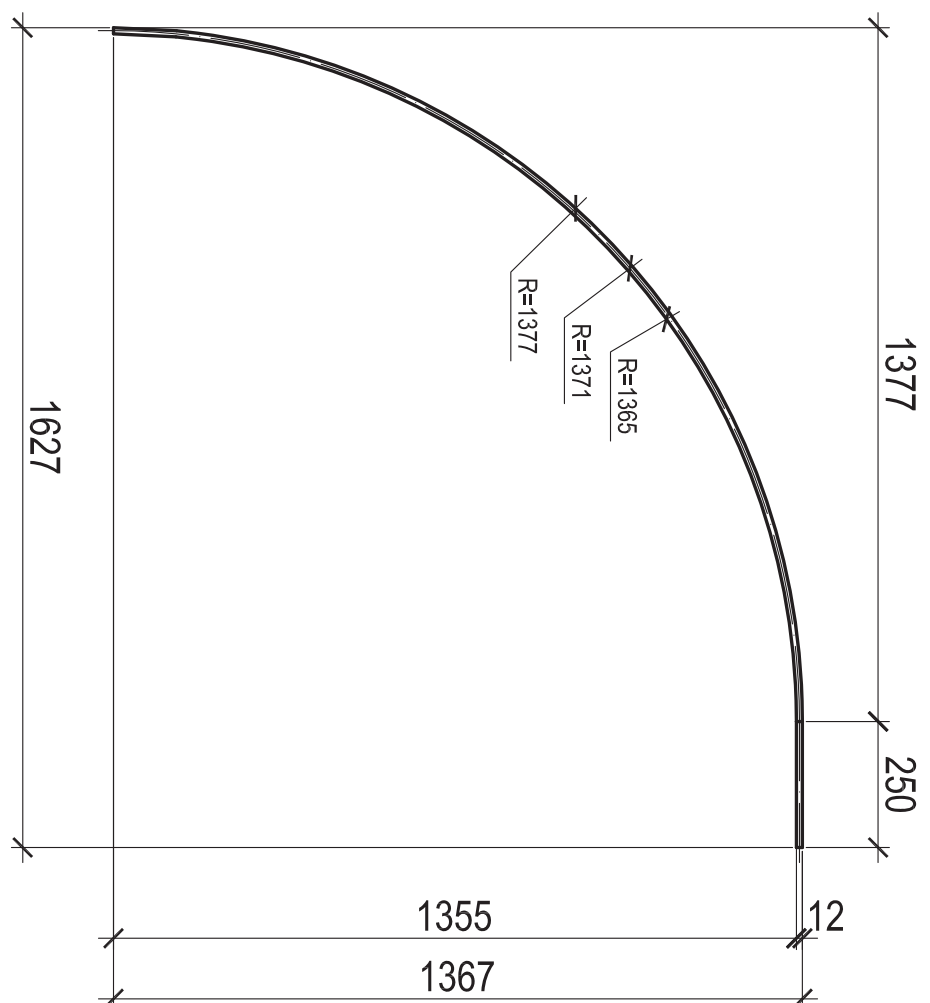

1. Изготовление конструкций и их монтаж производили в соответствии с требованиями: ГОСТ 23118-99 "Конструкция стальных стропильных"
- СП53-101-98 "Карпование и контроль качества стальных стропильных конструкций"
- СНиП 3.03.01.87 "Неутраченные ограждающие конструкции"
- СНиП II-23.81 "Стальные конструкции"
2. Размеры в скобках, выполненные после обрешетки и свайки.
3. Острые кройки дагелен и отворстни приулыпи по R=1mm.
4. Все металлогонные одавети (грунтост) с Рд 02,01-2 (2 шпел)
5. Контроль сварных соединений одавети (грунтост) с Рд 02,03.06.03, нормы по ВКС СП53-101-98.
6. Сварку производили в соответствии с требованиями в среде инертного газа по ГОСТ 14777-76
7. сварочной проволокой ГОСТ 2246-7
8. Места монтажных швов не грунтовать на 80мм.

3650-05-KM2-KM7

Инв. N подл.	Подпись и дата	Взам. инв. N

[illegible]