


Карта БЗ-5 (2 шт.)


—
—
—

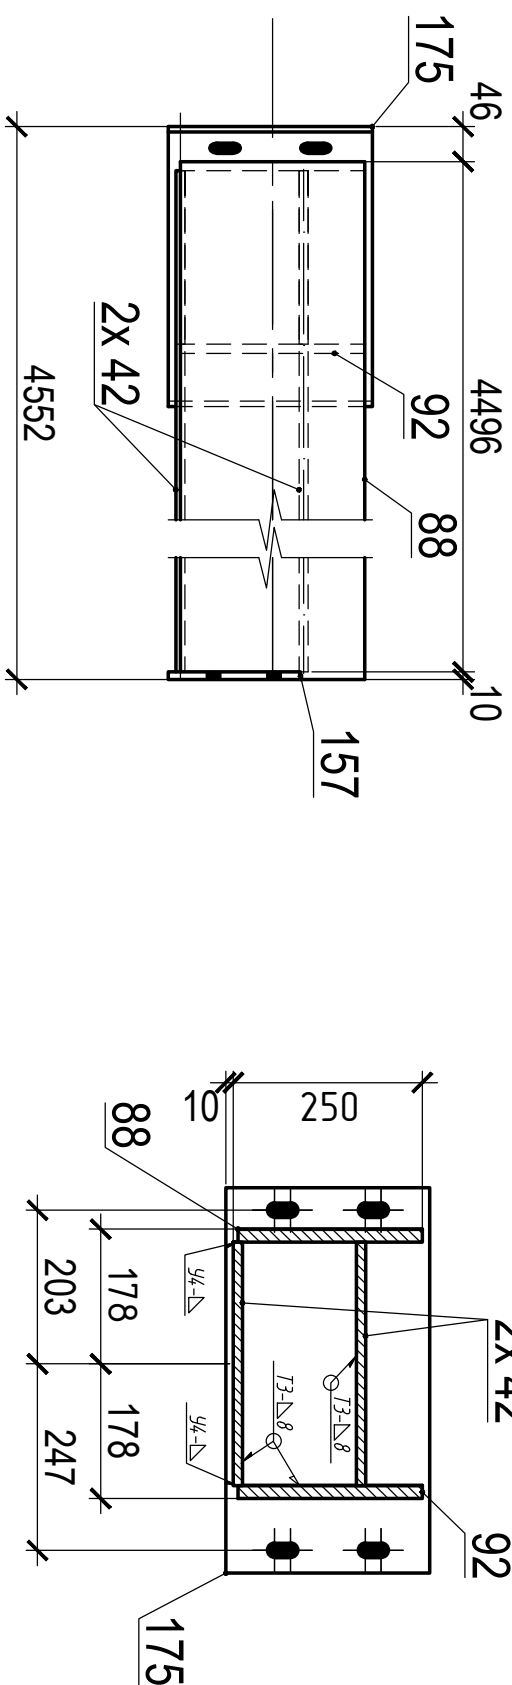


СПЕЦИФИКАЦИЯ

[illegible]


2-2

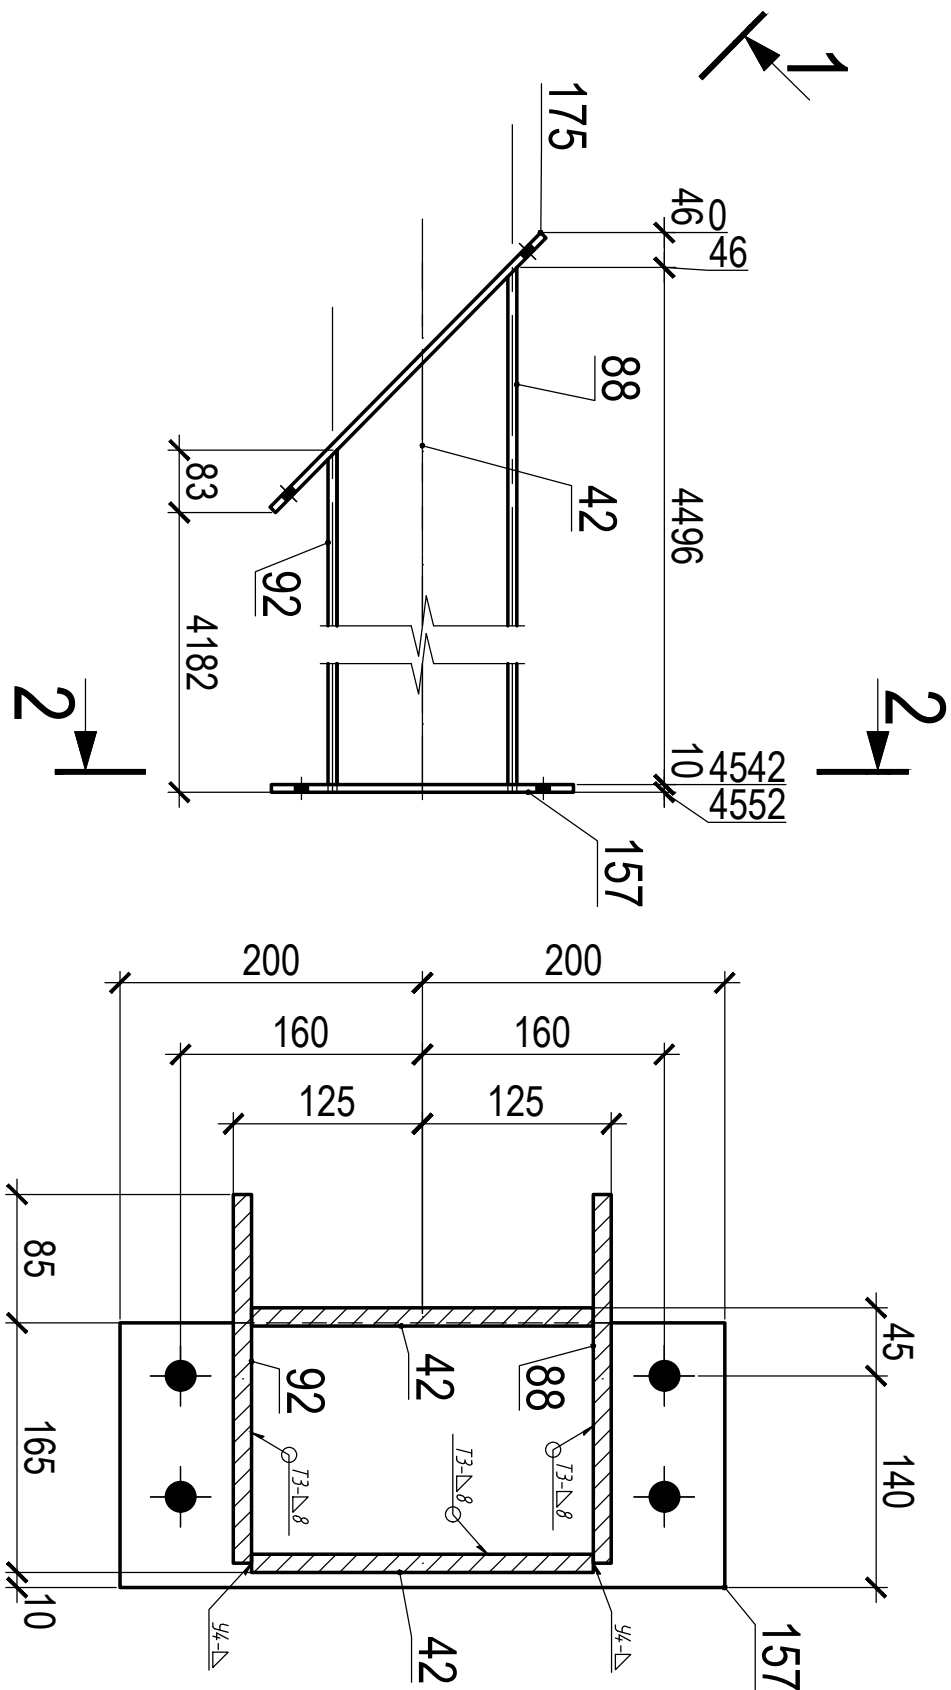

Π03.88

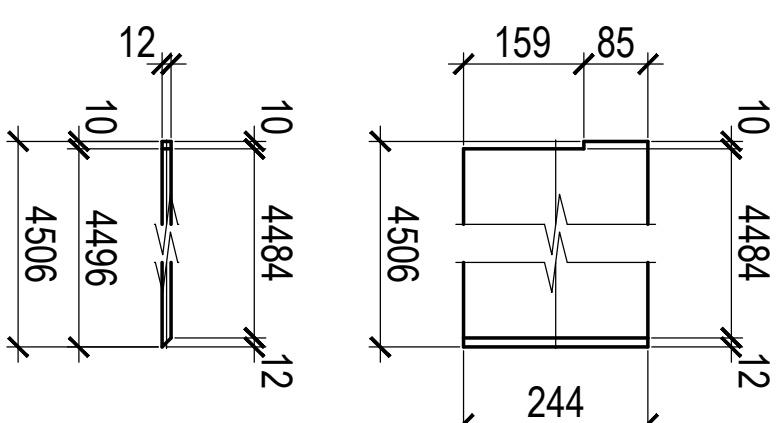


Π03.42

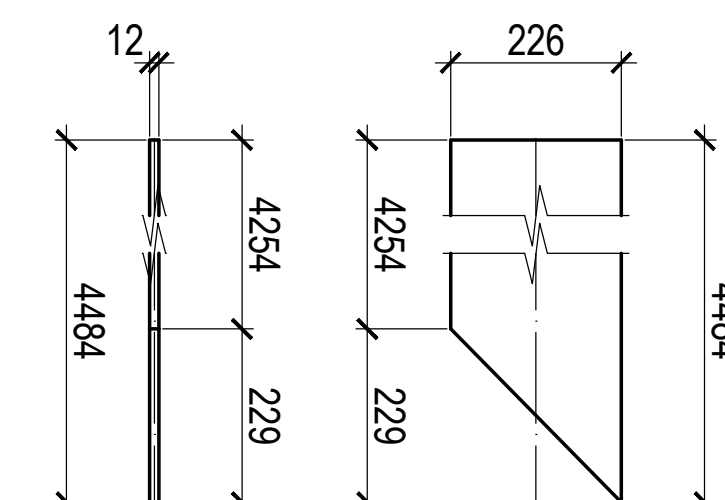


ВЫБОРКА МЕТАЛЛА				
Профиль	Вес (кг)	Марка стали	Примечание	
t 10	32.6	C245		
I226x12	381.8	C245		
I244x12	403.1	C245		
На сварные швы:		8.2		
Итого:	825.7			

ТРЕБУЕТСЯ ИЗГОТОВИТЬ			
Марка элемен- та	Кол-во шт.	Вес, кг	
		одного элемента	всех
Б2-5	2	412,9	825,7
Общий вес		825,7	


Π03.175

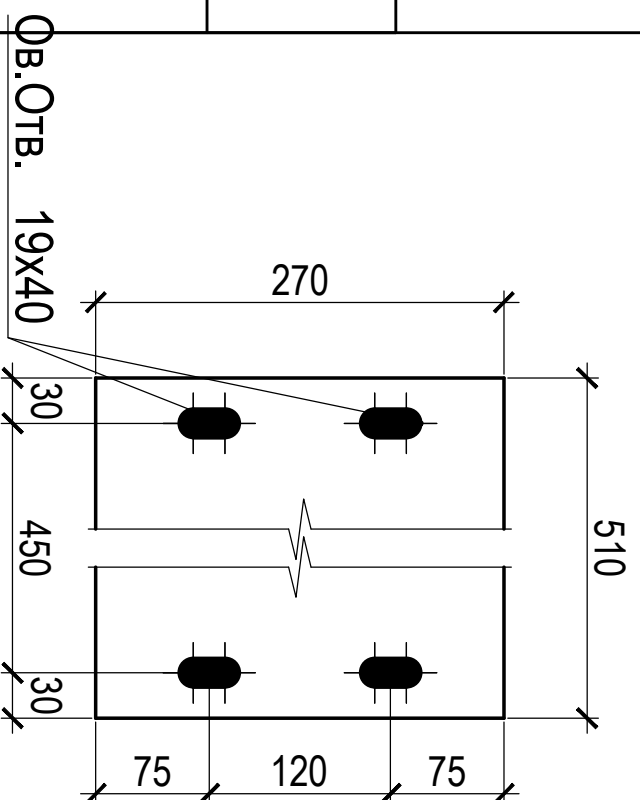

П03.157

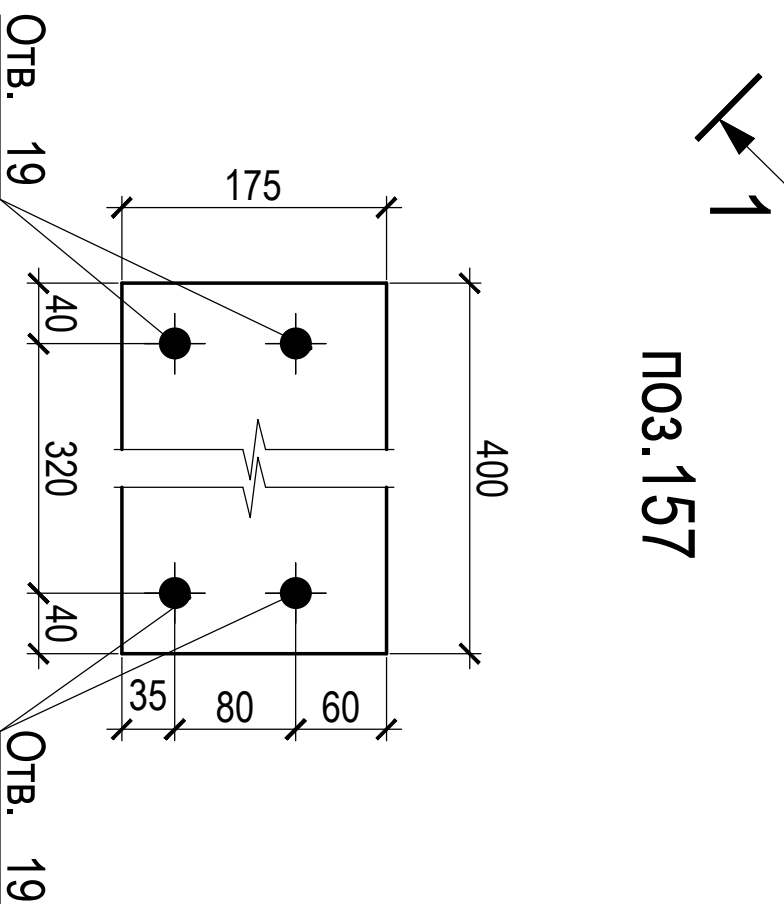

Π03.92

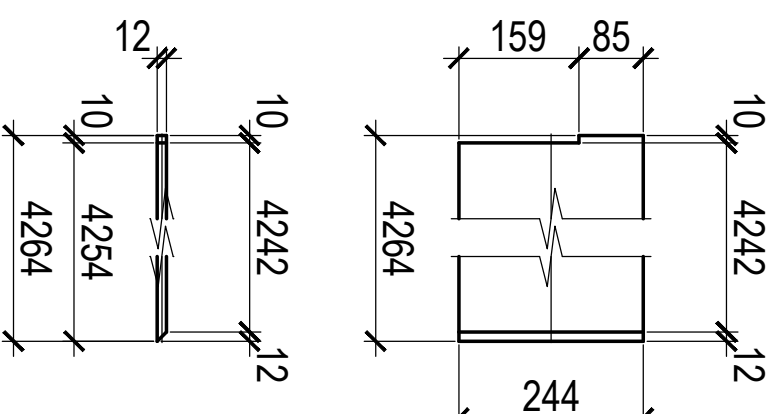

Инв. N подл.	Подпись и дата	Взам. инв. N

3650-05-КМ2-КМД												
2105-2015-СПП -КМ-КМД						<table><tr><td>Страница</td><td>Масса</td><td>Масштаб</td></tr><tr><td></td><td></td><td>1:10, 1:5</td></tr></table>	Страница	Масса	Масштаб			1:10, 1:5
Страница	Масса	Масштаб										
		1:10, 1:5										
Изм.	Копия	Лист	Нижок	Подпись	Дата							
Гл.Инженер					03.01.2017							
Гл.Констр.					03.01.2017							
Н.Констр.					03.01.2017							
Вед.Констр					03.01.2017							
Констр.					03.01.2017							
						<table><tr><td>Лист 27</td><td>Листов</td></tr><tr><td colspan="2">ООО"Стройтехпром"</td></tr></table>	Лист 27	Листов	ООО"Стройтехпром"			
Лист 27	Листов											
ООО"Стройтехпром"												