



1 - 1 Ограждение ОПТ1-4 (1 шм.)

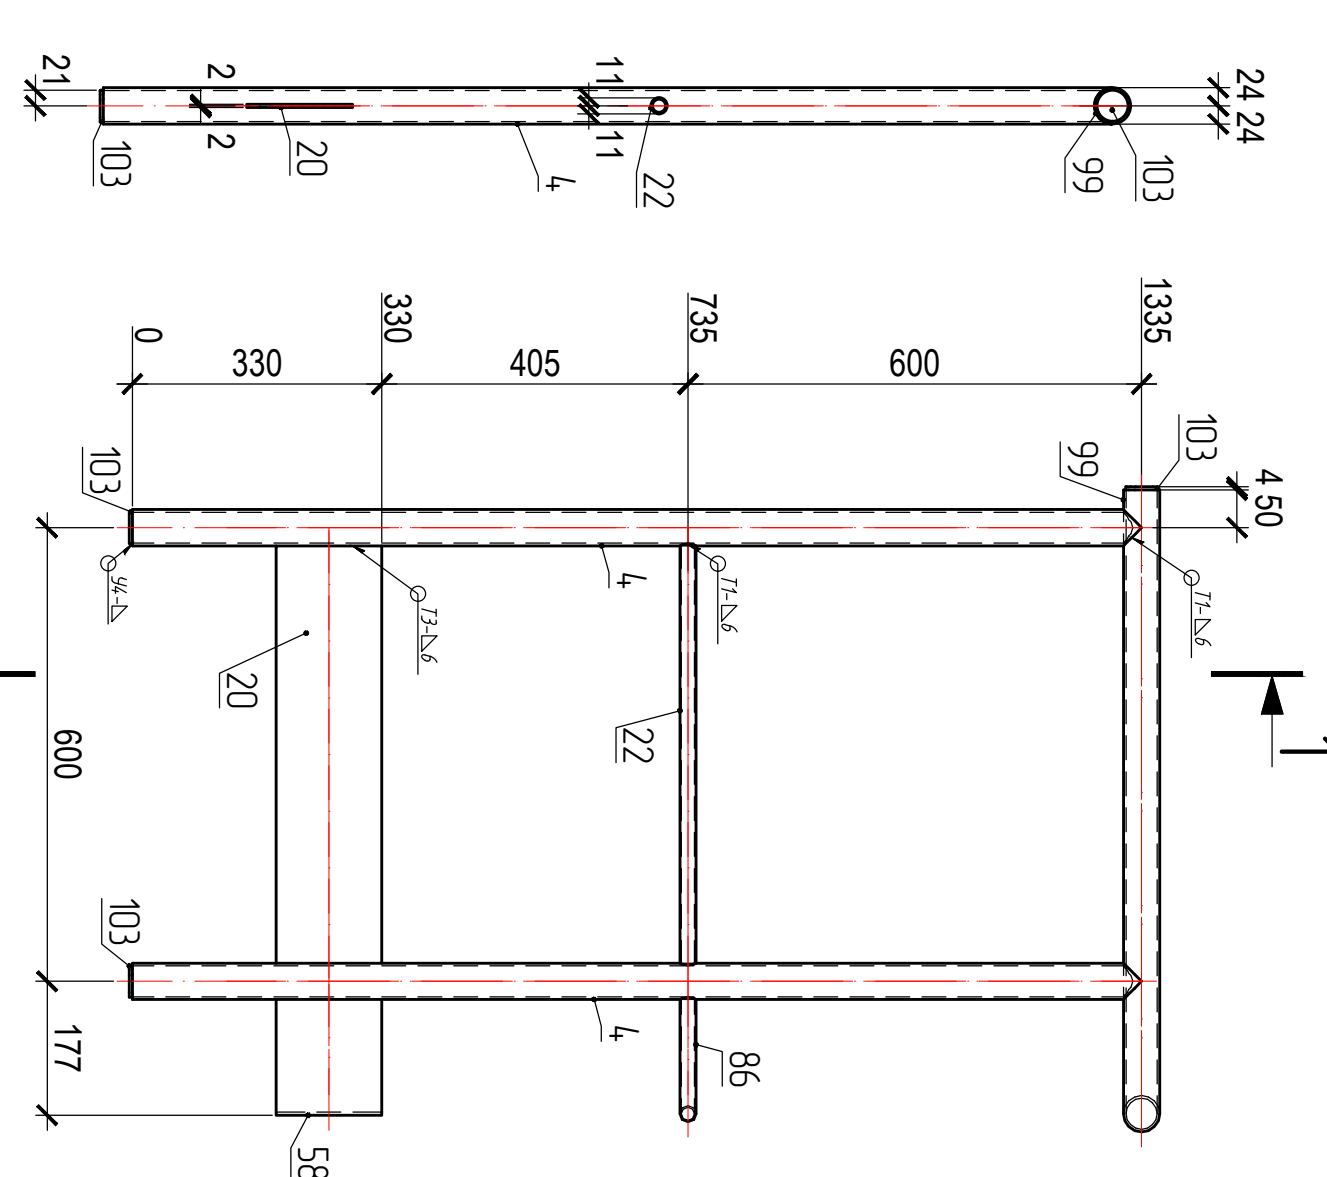


Ограждение ОПТ1-5 (1 шм.)



Ограждение ОПТ1-3 (1 шм.)

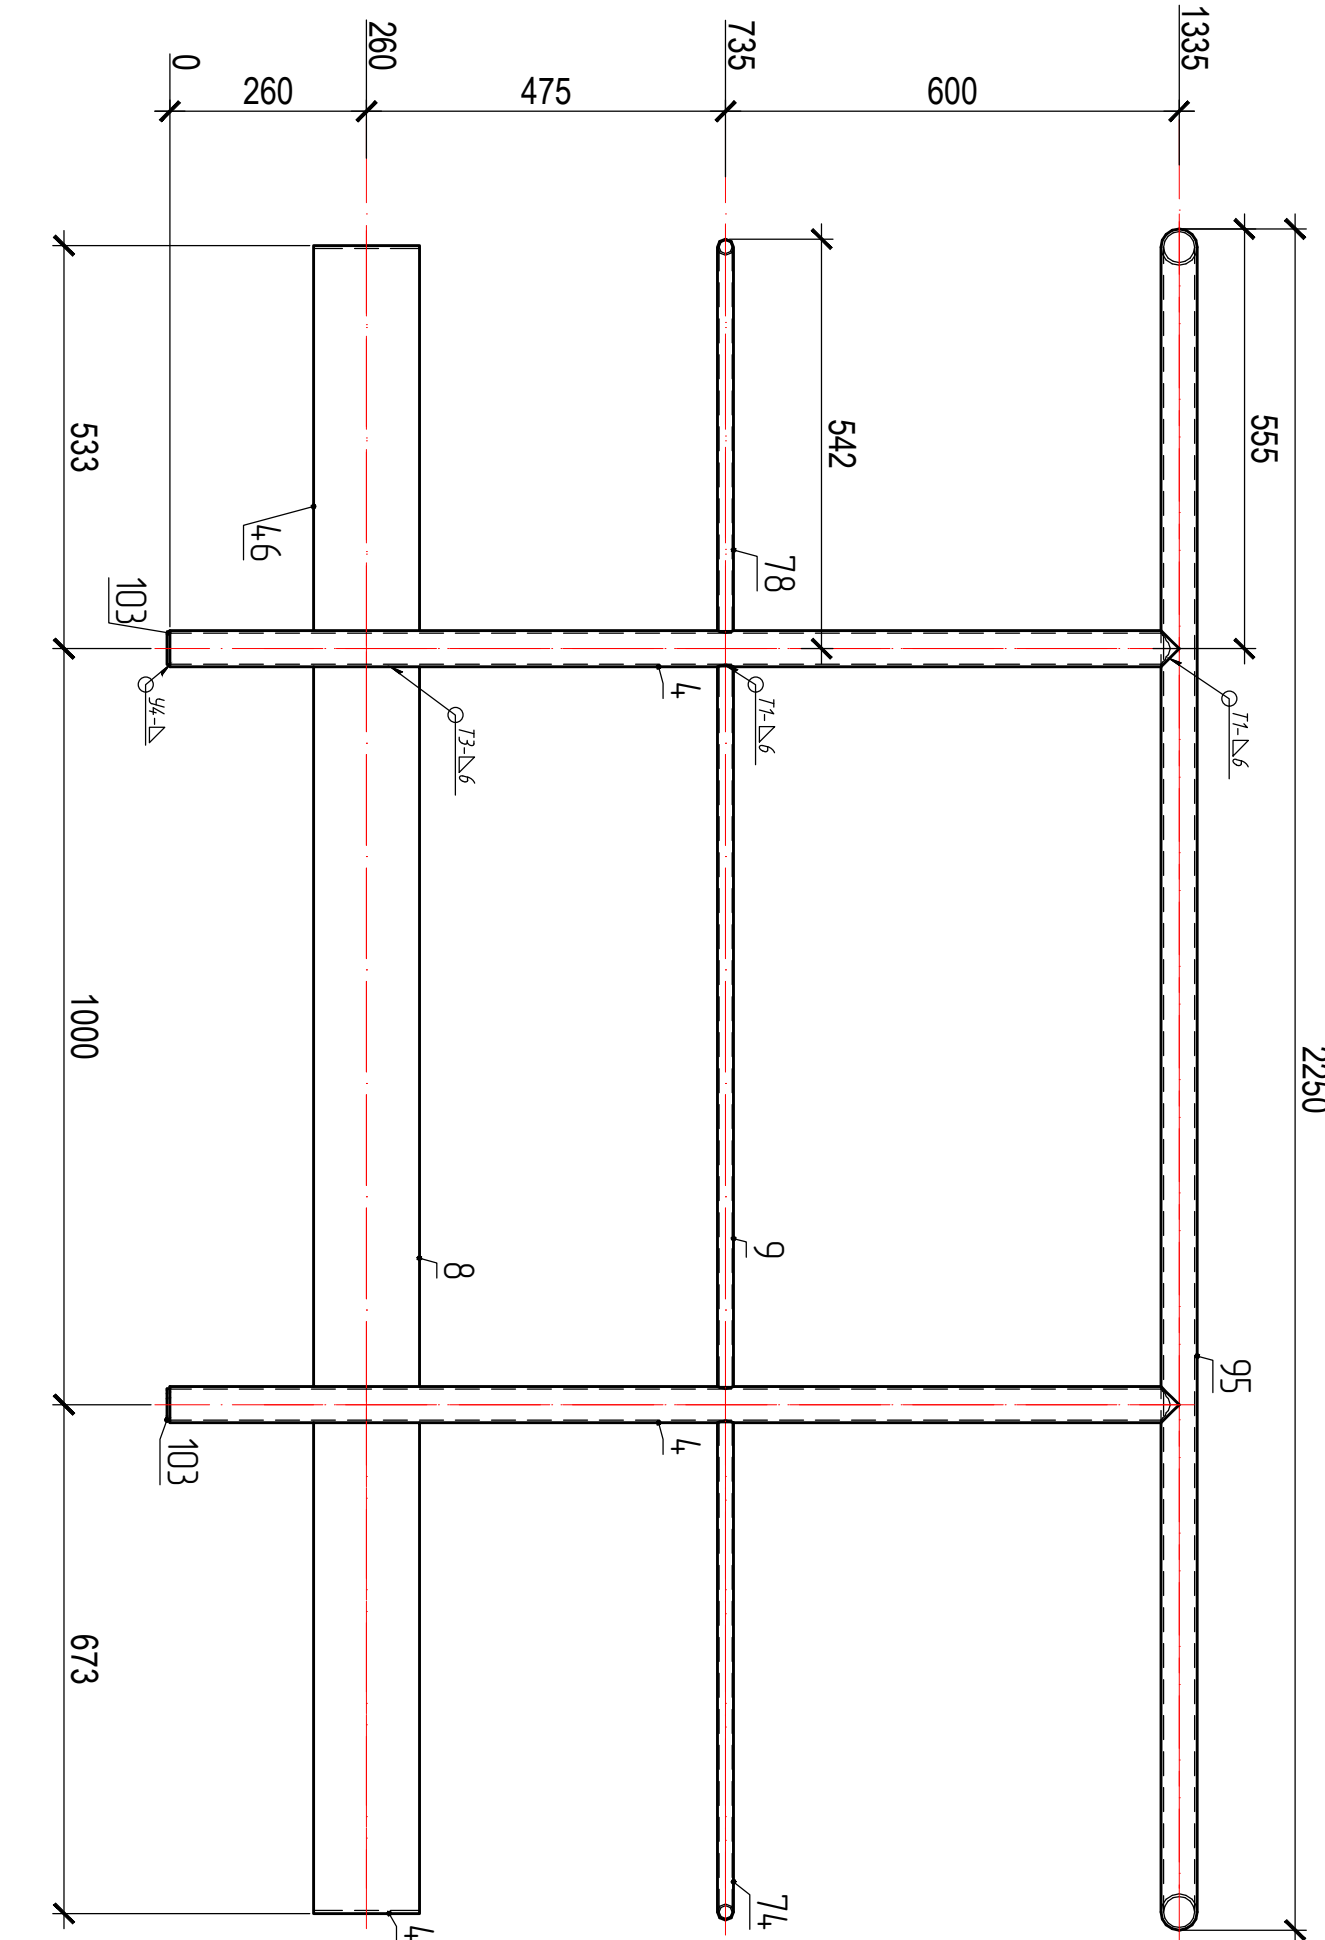

Ограждение ОПТ1-6 (1 шм.)

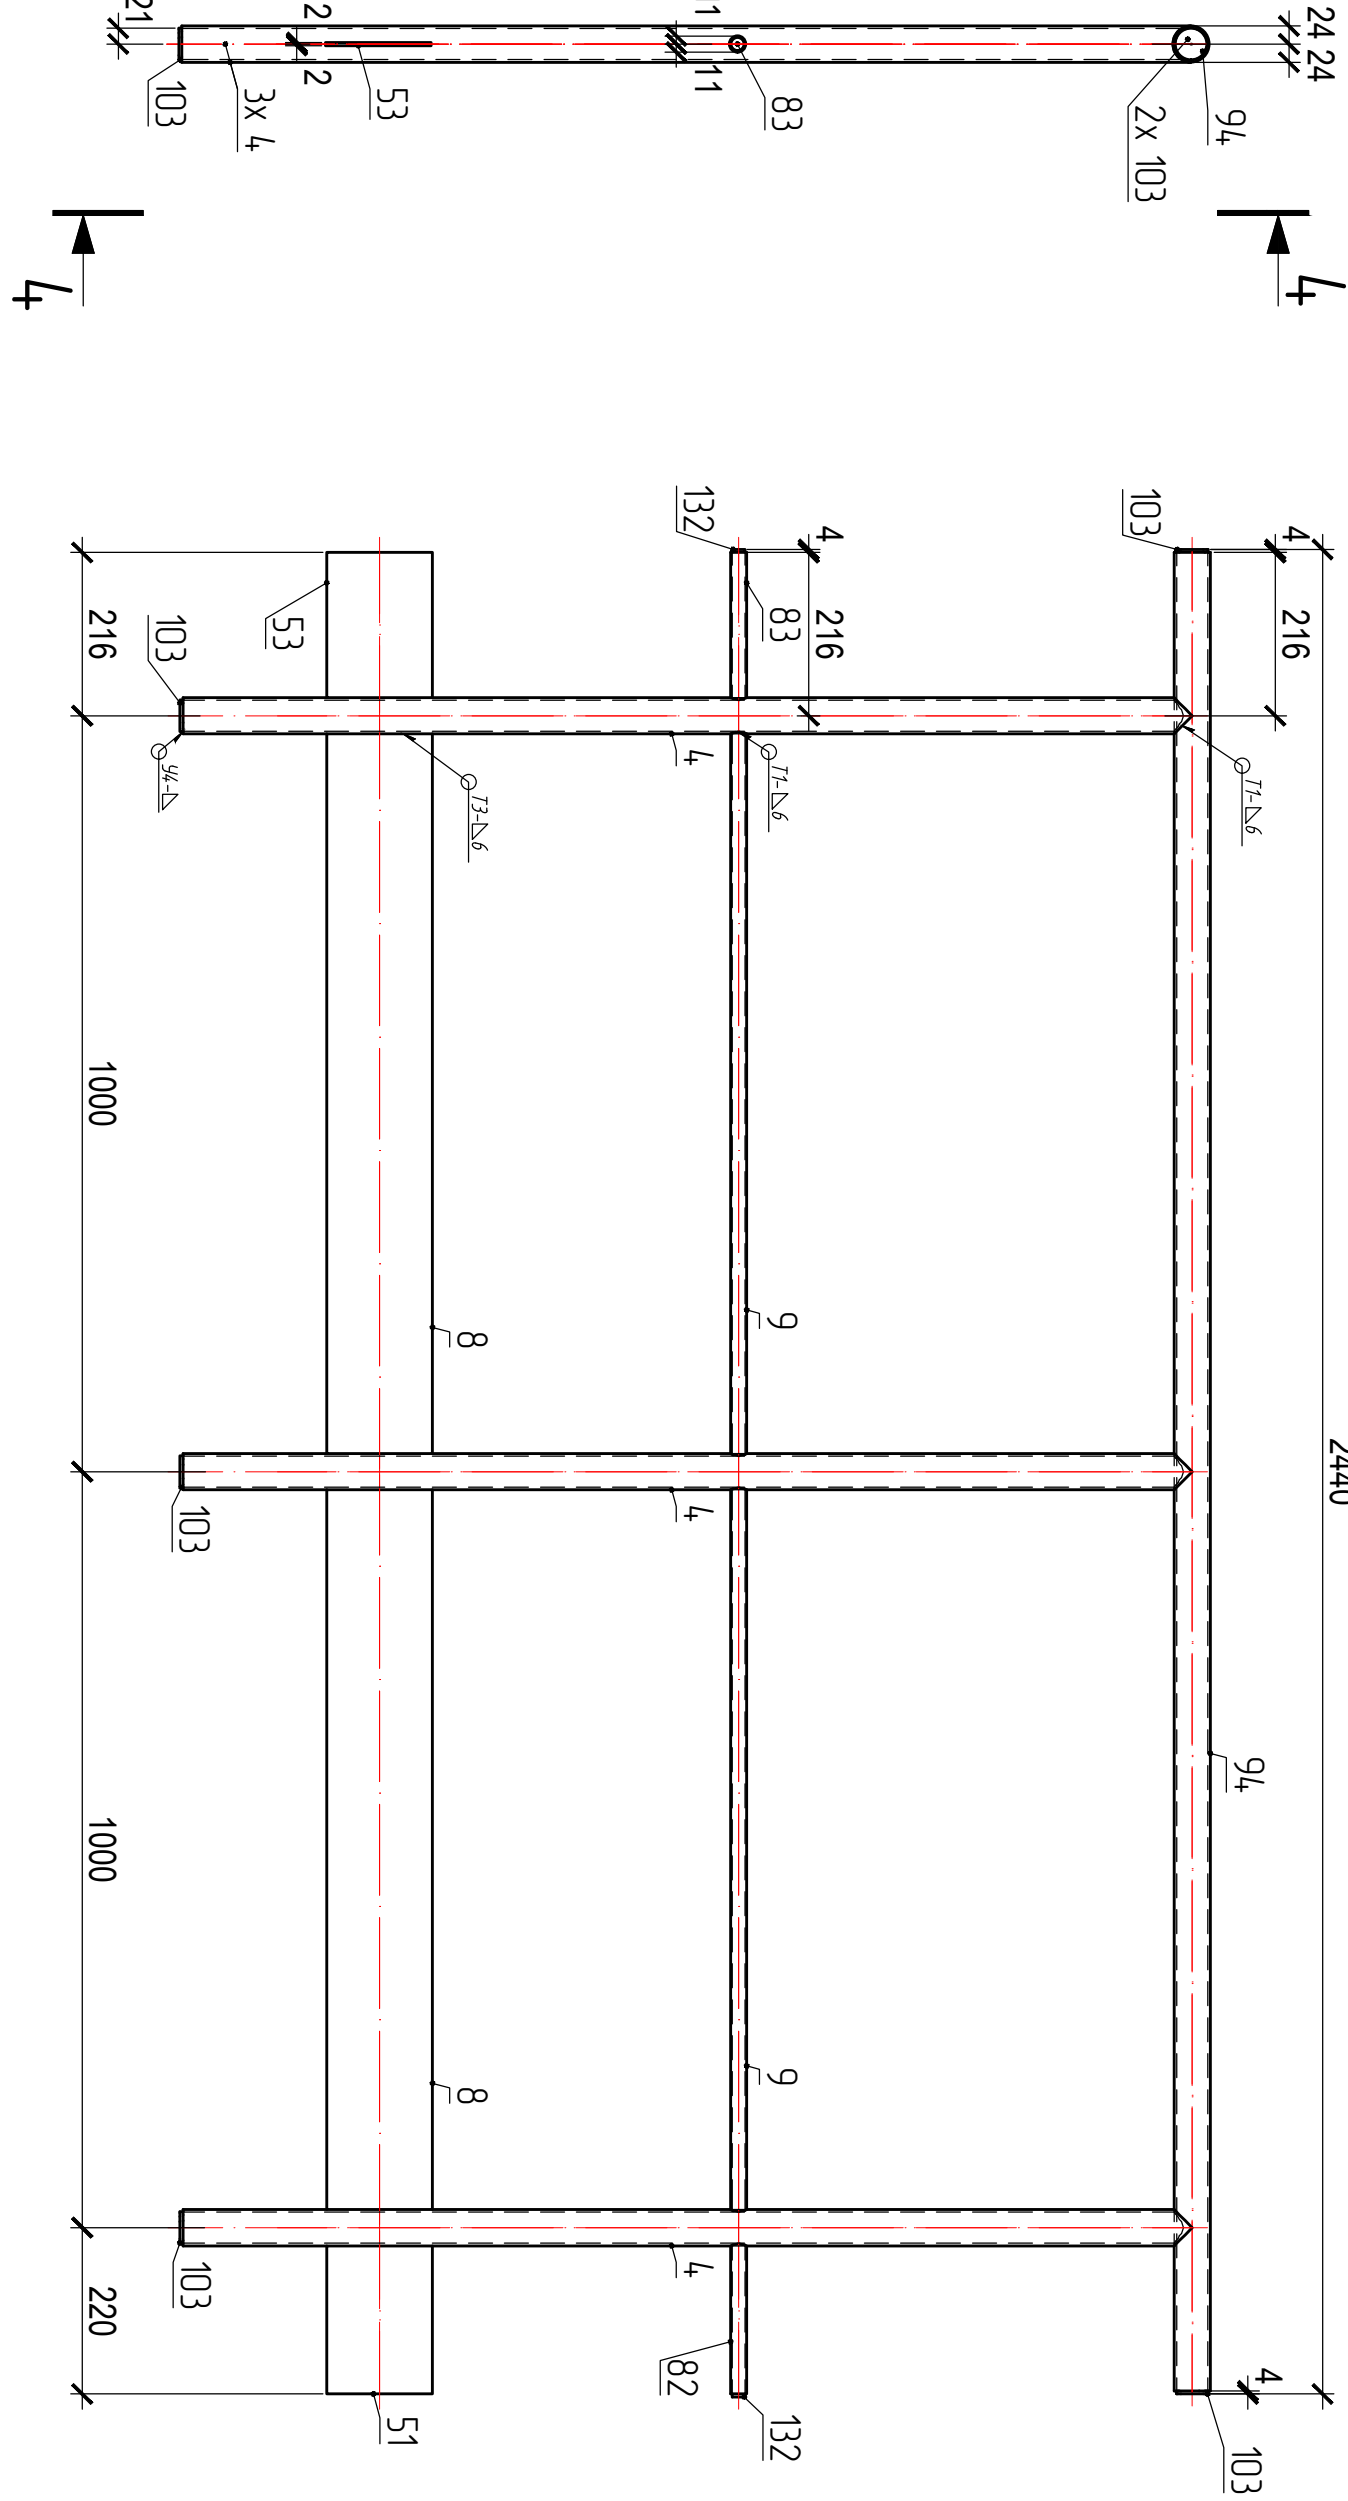

СПЕЦИФИКАЦИЯ

Марка эле-мен-та	№ де-та-ли	Кол-во шт.	Сечение	Длина мм	Вес, кг	Эле-мен-та	Марка стали	Примечание
ОПТ1-3	4 2	1	Трш 48х35	1335	5.1	10.3	20	
	8 1	1	Т140х4	952	4.2	4.2	С245	
	9 1	1	Трш 21хх2	957	0.9	0.9	20	
	43 1	1	Т140х4	649	2.9	2.9	С245	
	46 1	1	Т140х4	509	2.2	2.2	С245	
	74 1	1	Трш 21хх2	661	0.6	0.6	20	
	78 1	1	Трш 21хх2	521	0.5	0.5	20	
	95 1	1	Трш 48х35	2250	8.6	8.6	20	
	103 2	1	- 42хх4	42	0.1	0.1	С245	
Вес сварных швов 1%					0.3	30.6		
ОПТ1-4	4 2	1	Трш 48х35	1335	5.1	10.3	20	
	20 1	1	Т140х4	552	2.4	2.4	С245	
	22 1	1	Трш 21хх2	558	0.5	0.5	20	
	58 1	1	Т140х4	133	0.7	0.7	С245	
	86 1	1	Трш 21хх2	165	0.2	0.2	20	
	99 1	1	Трш 48х35	849	3.3	3.3	20	
	103 3	1	- 42хх4	42	0.1	0.2	С245	
Вес сварных швов 1%					0.2	17.6		
ОПТ1-5	4 2	1	Трш 48х35	1335	5.1	10.3	20	
	20 1	1	Т140х4	552	2.4	2.4	С245	
	22 1	1	Трш 21хх2	558	0.5	0.5	20	
	54 1	1	Т140х4	187	0.8	0.8	С245	
	55 1	1	Т140х4	181	0.8	0.8	С245	
	84 1	1	Трш 21хх2	192	0.2	0.2	20	
	86 1	1	Трш 21хх2	191	0.2	0.2	20	
	96 1	1	Трш 48х35	1060	4	4	20	
	103 2	1	- 42хх4	42	0.1	0.1	С245	
Вес сварных швов 1%					0.2	19.5		
ОПТ1-6	4 3	1	Трш 48х35	1335	5.1	15.4	20	
	8 2	1	Т140х4	952	4.2	8.4	С245	
	9 2	1	Трш 21хх2	957	0.9	1.8	20	
	51 1	1	Т140х4	196	0.9	0.9	С245	
	53 1	1	Т140х4	192	0.8	0.8	С245	
	82 1	1	Трш 21хх2	199	0.2	0.2	20	
	83 1	1	Трш 21хх2	195	0.2	0.2	20	
	94 1	1	Трш 48х35	2432	9.3	9.3	20	
	103 5	1	- 42хх4	42	0.1	0.3	С245	
	132 2	1	- 17хх4	17	0	0	С245	
Вес сварных швов 1%					0.4	37.7		

ТРЕБУЕТСЯ ИЗГОТОВИТЬ			ВЫБОРКА МЕТАЛЛА			
Марка элемен-та	Кол-во шт.	Вес, кгс	Профиль	Вес (кг)	Марка стали	Примечание
		всех элементов	14	0.7	С245	
			Т140х4	26.5	С245	
			Тр 48х3.5	5.8	20	
ОПТ1-3	1	30.6	30.6			
ОПТ1-4	1	17.6	17.6			
ОПТ1-5	1	19.5	19.5			
ОПТ1-6	1	37.7	37.7			
Общий вес			105.5			
			На сварные швы: 1			
			Итого:	105.5		

Инв. N подл.	Подпись и дата	Взам. инв. N

3650-02-2-КМ4

Изд.	Конт.	Лист	Носк.	Порядк.	Дата	Почерные пометки		Степень	Исход	Исполн
Г/1000					02.12.05					
					02.12.05	ОПТ1-3, ОПТ1-4, ОПТ1-5, ОПТ1-6				1:10
					02.12.05					
Вед. Конс.					02.12.05					
Конструктор					02.12.05					