
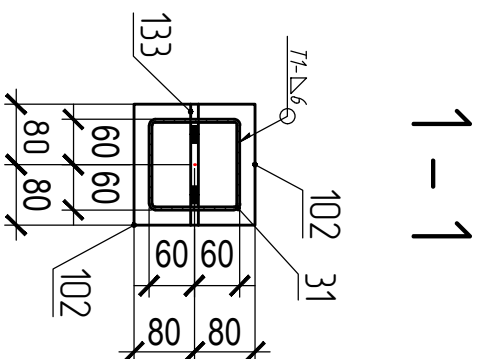
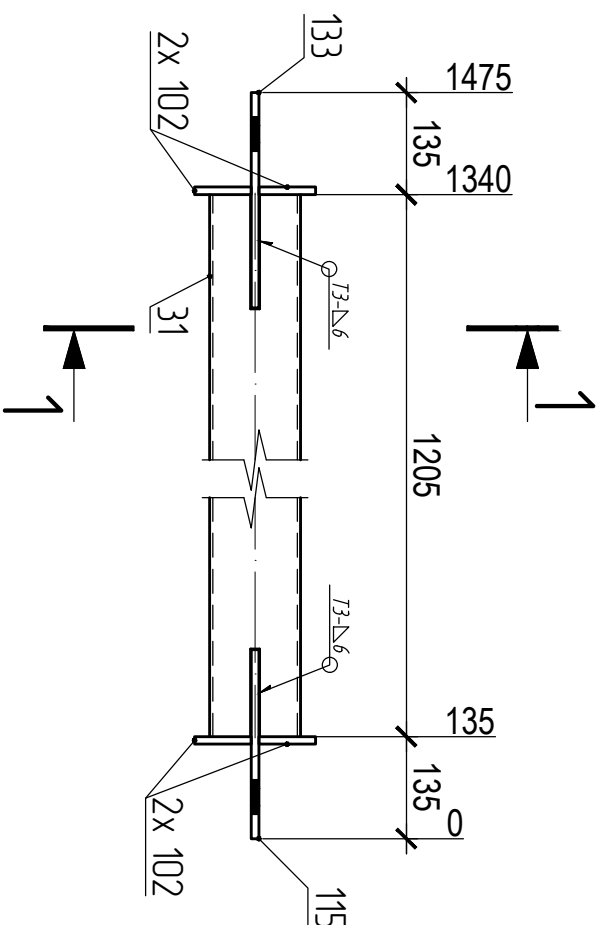


Карта СБ1-3 (2 шт.)

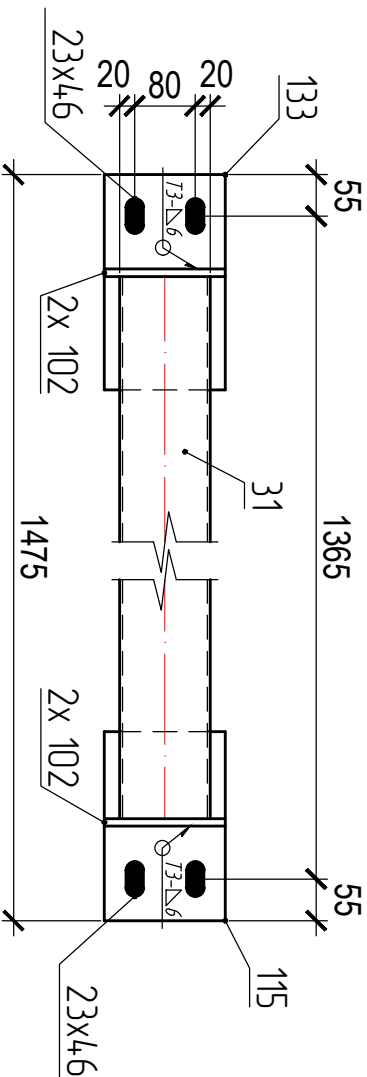

Изготовление конструкций и их монтаж производить в соответствии с требованиями:

1. ГОСТ 23118-99 "Конструкции стальные строительные"
2. СП53-101-98 "Изготовление и контроль качества стальных строительных конструкций"
3. СНиП 3.03.01.87 "Несущие ограждающие конструкции"
4. СНиП II-23 81 "Стальные конструкции"
5. Катет сварных соединений принять равным толщине более тонкого из свариваемых элементов..
6. Острые кромки деталей и отверстий притупить по R=1мм.
7. Все металлоконструкции окрасить:
8. - нанесение грунтовок ГФ-021 - 1 слой (40мкм) заводом-изготовителем;
9. - нанесение покрывного материала Армокот F100(100мкм)- 2слоя.
10. Контроль сварных соединений в соответствии с РД 03.06.03, нормы по ВИК (100%) СП53-101-98 .
11. Заводскую сварку производить полуавтоматом в среде углекислого газа по ГОСТ 14
12. сварочной проволокой ГОСТ 2246-70
13. Монтажные сварные соединения выполнять ручной сваркой по ГОСТ 5264-80*,
14. ГОСТ 11534-75* электродами Э46А - для стали С245, С255,
15. электродами Э50А - для стали С345-3.
16. Места монтажных швов не грунтовать на 80мм.
17. Символ "стрелка " указывает положение марки в пространстве, на схеме.
18. Применение болтов и гаек без маркировки завода изготовителя не допускается.

СПЕЦИФИКАЦИЯ										
Марка эле-мен-та	№ де-та-ли	Кол-во шт.		Сечение	Длина мм	Вес, кг			Марка	Примечание
		Т	Н			Одной детали	Всех шт.	Эле-мен-та		
СВ1-3	31	1		Гн. 120х4	1205	17.2	17.2		С255	
	102	4		- 75х10	160	0.9	3.8		С245	
	115	1		- 160х10	250	3.1	3.1		С245	
	133	1		- 160х10	285	3.6	3.6		С245	

ТРЕБУЕТСЯ ИЗГОТОВИТЬ			
Марка элемен- та	Кол-во шт.	Вес, кгс	
		одного элемента	всех
СВ1-3	2	27.9	55.9
Общий вес		55.9	

ВЫБОРКА МЕТАЛЛА			
Профиль	Вес (кг)	Марка стали	Примечание
t 10	21	C245	
Гн. 120x4	34.3	C255	
На сварные швы:		0.6	
Итого:	55.9		

3650-02.2-КМ4									
Изм.	Коп.ч	Лист	Док	Подпись	Дата	Вертикальная связь СВ-3			
Утвердил					03.11.2016				
					03.11.2016				
					03.11.2016	Стация Масса Масштаб 1:10			
					03.11.2016				
					03.11.2016				
Проверил					03.11.2016	Лист 45 Листов			
Констр.					03.11.2016				