
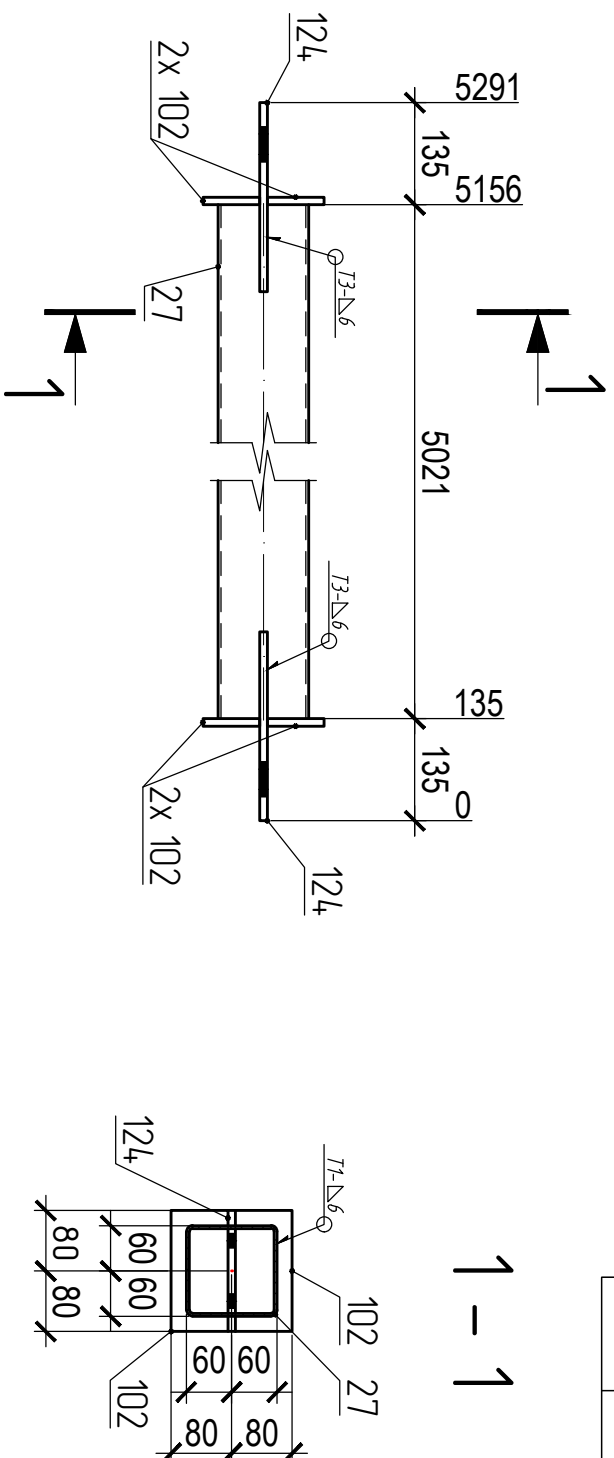


Mapka CT1-1 (2 шт.)

СПЕЦИФИКАЦИЯ										
Марка эле-мен-та	№ де-та-ли	Кол-во		Сечение	Длина мм	Вес, кг			Марка	Примечание
		шт.	н			Одной детали	Всех шт.	Эле-мен-та		
СГ1-1	27	1		Гн. 120х4	5021	71.6	71.6		С255	
	102	4		- 75х10	160	0.9	3.8		С245	
	124	2		- 160х10	250	3.1	6.3		С245	

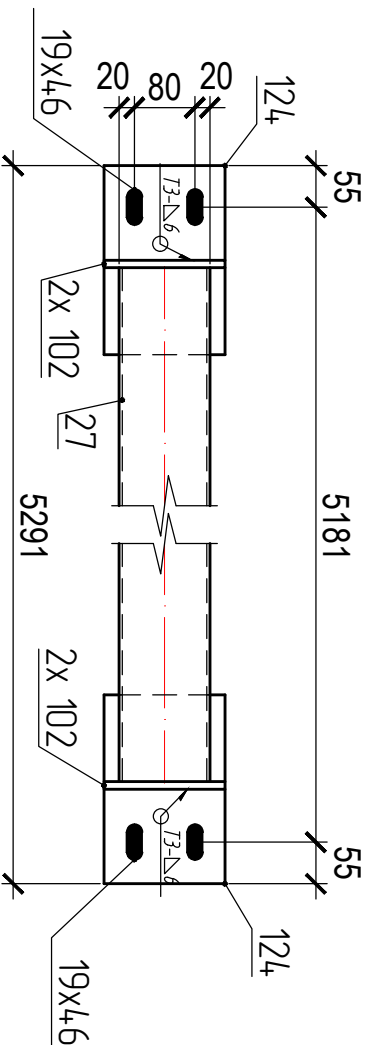

Изготовление конструкций и их монтаж производить в соответствии с требованиями:

1. ГОСТ 23118-99 "Конструкции стальные строительные" СП53-101-98 " Изготовление и контроль качества стальных строительных конструкций"
2. СНиП 3.03.01.87 " Несущие ограждающие конструкции"
3. СНиП II-23 81 " Стальные конструкции"
4. Катет сварных соединений принят равным толщине более тонкого из свариваемых элементов..
5. Острые кромки деталей и отверстий притупить по R=1мм.
6. Все металлоконструкции окрасить:
 - нанесение грунтовок ГФ-021 - 1 слой (40мкм) заводом-изготовителем;
 - нанесение покрывного материала Армокот F100(100мкм)- 2слоя.
7. Контроль сварных соединений в соответствии с РД 03.06.03, нормы по ВИК (100%) СП53-101-98 .
8. Заводскую сварку производить полуавтоматом в среде углекислого газа по ГОСТ 14 сварочной проволокой ГОСТ 2246-70
9. Монтажные сварные соединения выполнять ручной сваркой по ГОСТ 5264-80* , ГОСТ 11534-75* электродами Э46А - для стали С245, С255, электродами Э50А - для стали С345-3.
10. Места монтажных швов не грунтовать на 80мм.
11. Символ "стрелка " указывает положение марки в пространстве, на схеме.
12. Применение болтов и гаек без маркировки завода изготовителя не допускается.

Инв. N подл.	Подпись и дата	Взам. инв. N

СПЕЦИФИКАЦИЯ

ТРЕБУЕТСЯ ИГОТОВИТЬ			
Марка элемен- та	Кол-во шт.	Вес, кгс	
		одного элемента	всех
СТ1-1	2	82.4	164.8
Общий вес		164.8	

ВЫБОРКА МЕТАЛЛА			
Профиль	Вес (кг)	Марка стали	Примечание
t 10	20.1	C245	
Гн. 120x4	143.1	C255	
На сварные швы:		1.6	
Итого:	164.8		

3650-02.2-КМ4									
						Горизонтальная связь	Страница	Масштаб	Масштаб
Изм.	Коп.ч	Лист	Лист	Подпись	Дата	СТ-1	Лист 46	Листов	1:10
Утвердил					03.11.2016				
					03.11.2016				
					03.11.2016				
					03.11.2016				
Проверил					03.11.2016				
Констр.					03.11.2016				