


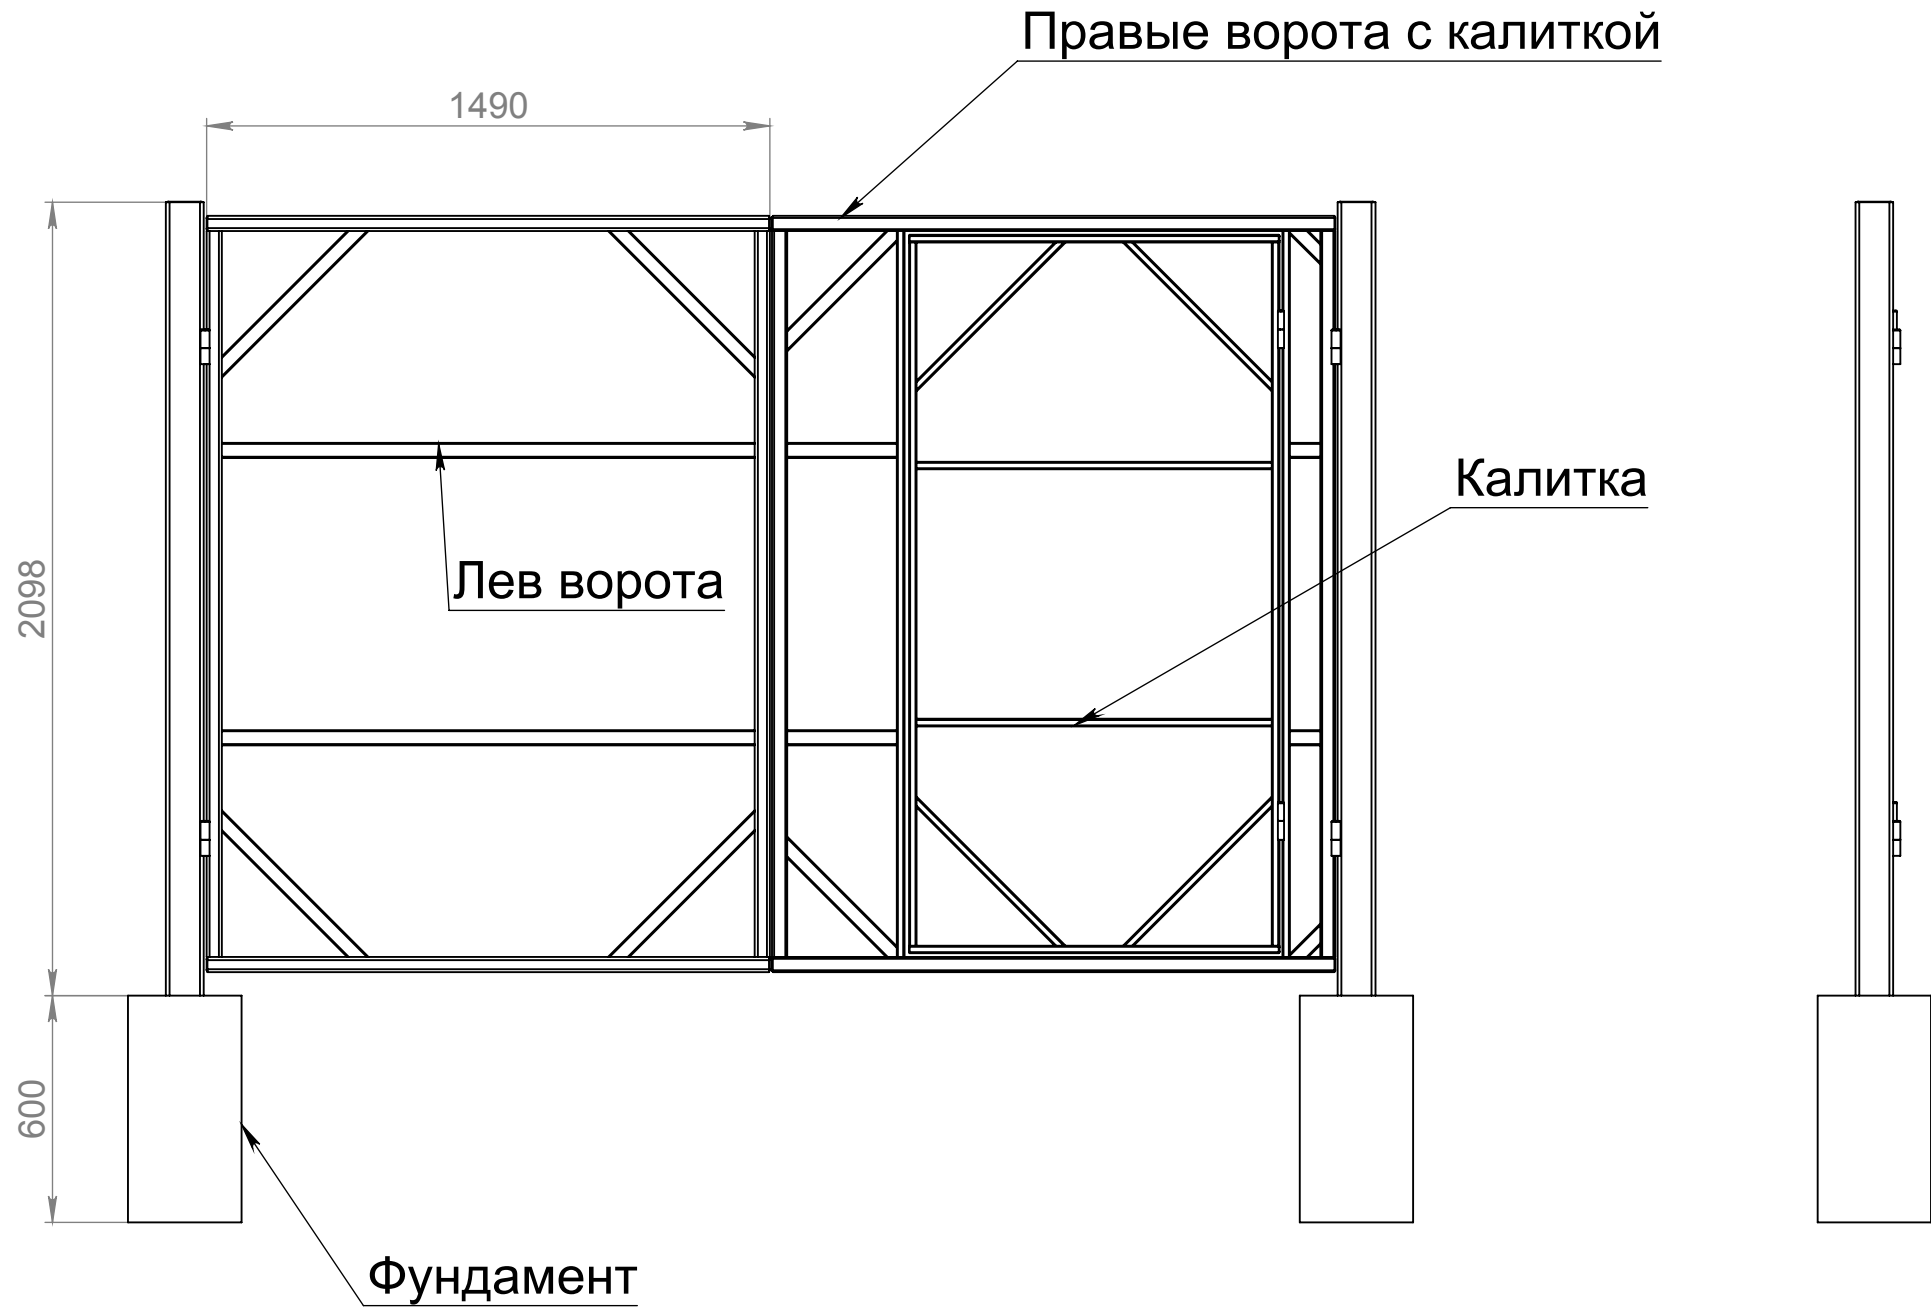


Инв. № подл.	Подп. и дата	Взам. инв. №	Инв. № дубл.	Подп. и дата

Изм.	Лист	№ докум.	Подп.	Дата

Ворота

Инв. № подл.	Подп. и дата	Взам. инв. №	Инв. № дубл.	Подп. и дата

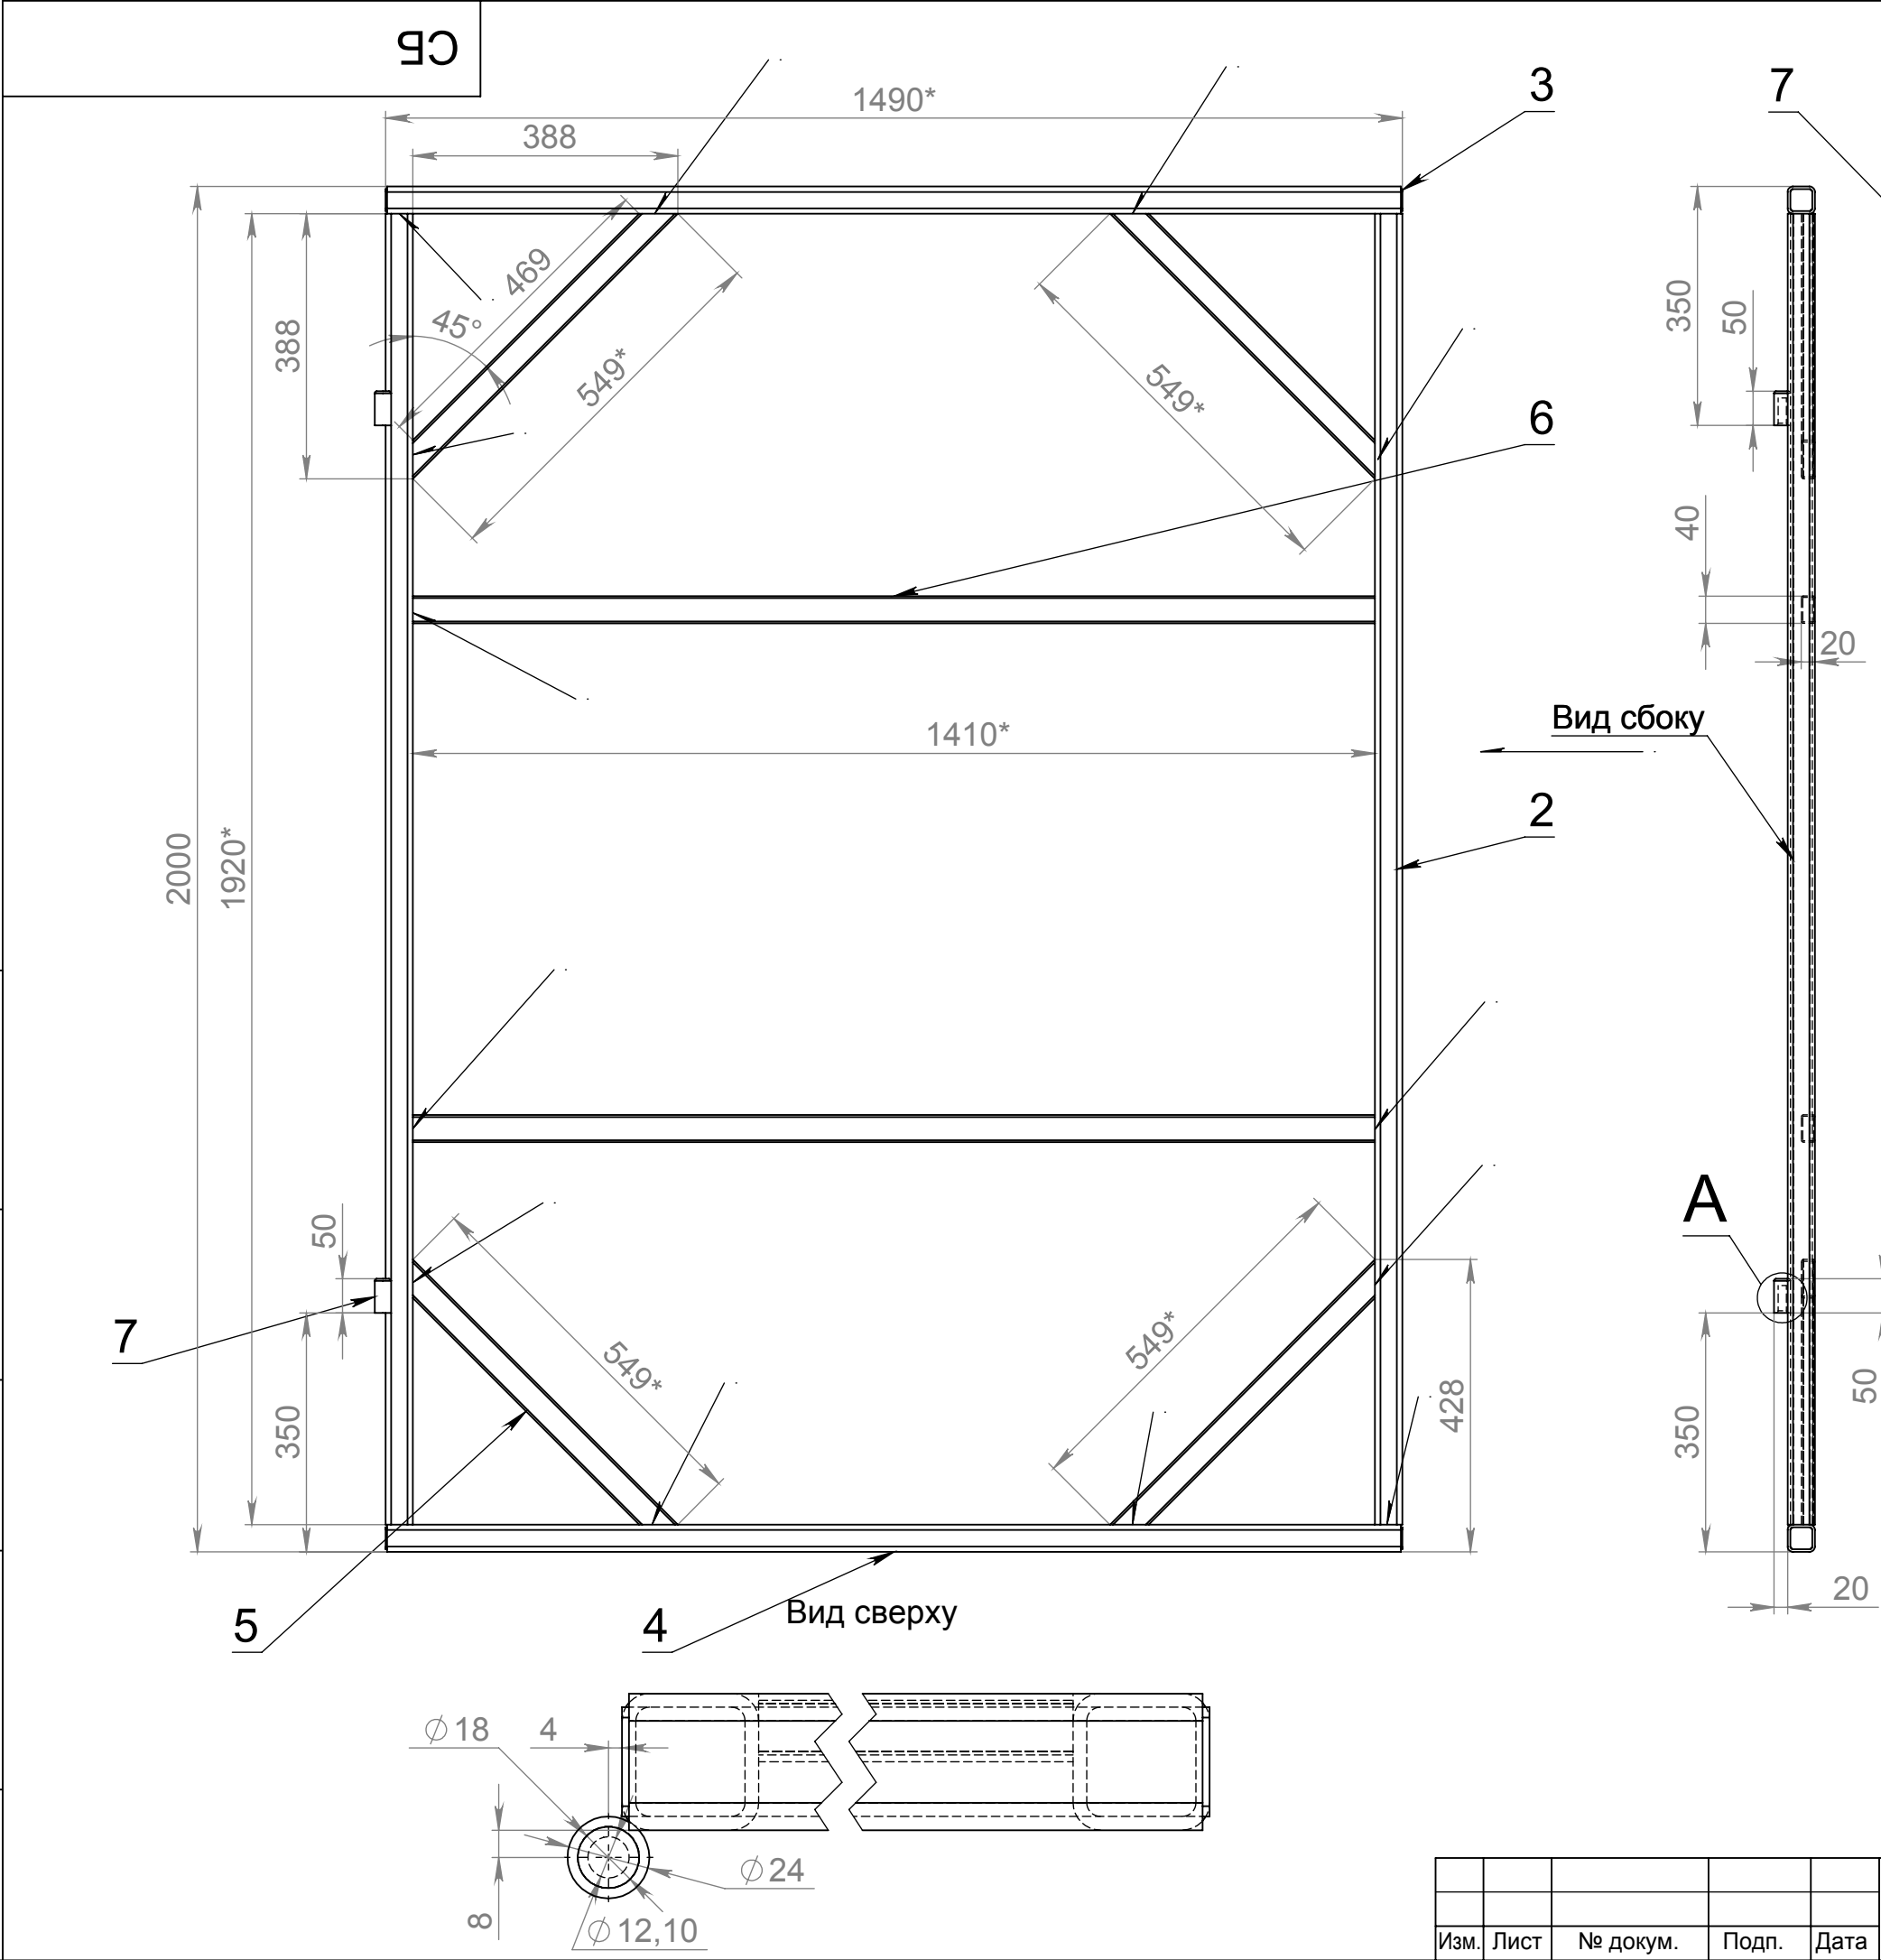


* - см. размер в спецификации

ПОЗИЦИЯ	ОПИСАНИЕ	ДЛИНА	К-ВО
1	Левые ворота		1
2	TUBE, SQUARE 40 X 40 X 4	1920	2
3	Заглушка 2 мм		4
4	TUBE, SQUARE 40 X 40 X 4	1486	2
5	TUBE, RECTANGULAR 40 X 20 X 2	549.12	4
6	TUBE, RECTANGULAR 40 X 20 X 2	1410	2
7	Круг 24	50	2

Изм.	Лист	№ докум.	Подп.	Дата

10

C (1 : 5)

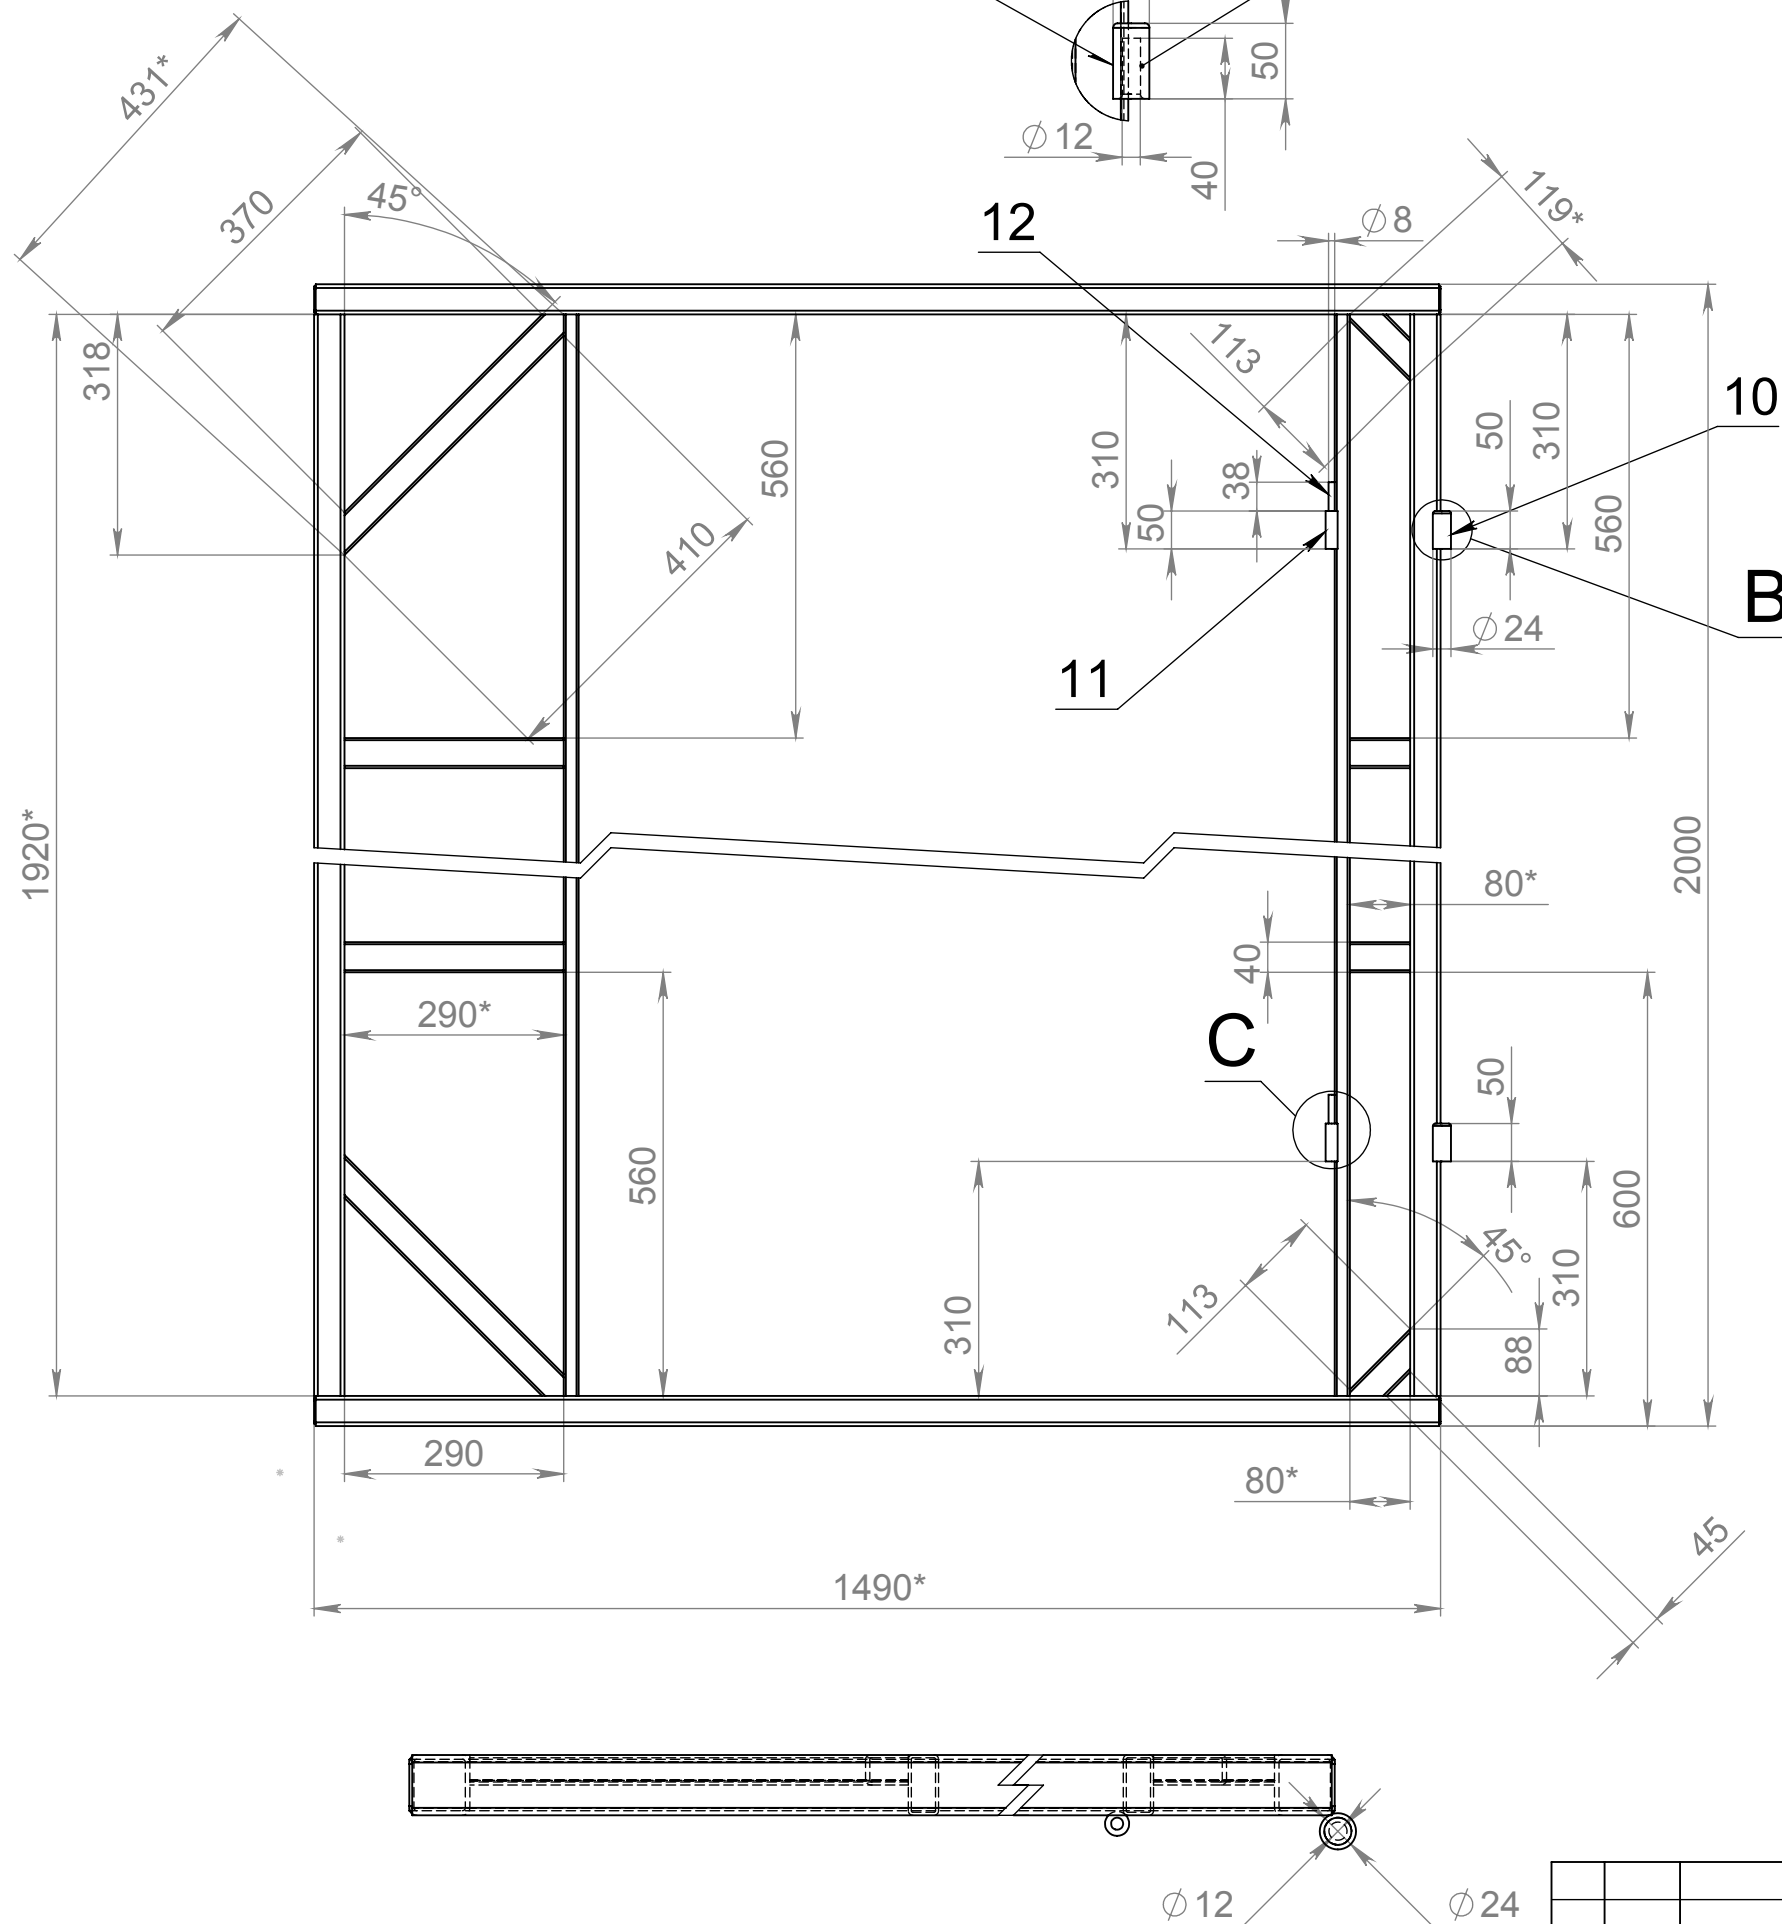

* - см. размер в спецификации

ПОЗИЦИЯ	ОПИСАНИЕ	ДЛИНА	К-ВО
1	Правые ворота		1
2	TUBE, SQUARE 40 X 40 X 3	1920	2
3	Заглушка трубы лист 2 мм	t=2 мм	4
4	TUBE, SQUARE 40 X 40 X 3	1486	2
5	TUBE, RECTANGULAR 40 X 20 X 2	290	2
6	TUBE, RECTANGULAR 40 X 20 X 2	1920	2
7	TUBE, RECTANGULAR 40 X 20 X 2	80	2
8	TUBE, RECTANGULAR 40 X 20 X 2	118.99	2
9	TUBE, RECTANGULAR 40 X 20 X 2	430.12	2
10	Круг 24 с отв 12 длиной 50 мм	50	2
11	Круг 16	50	2
12	Круг 8	38	2

Изм.	Лист	№ докум.	Подп.	Дата


Правые ворота

Лист
3


Инв. № подл.	Подп. и дата	Взам. инв. №	Инв. № дубл.	Подп. и дата

Изм.	Лист	№ докум.	Подп.	Дата





Калитка	Лист
	4

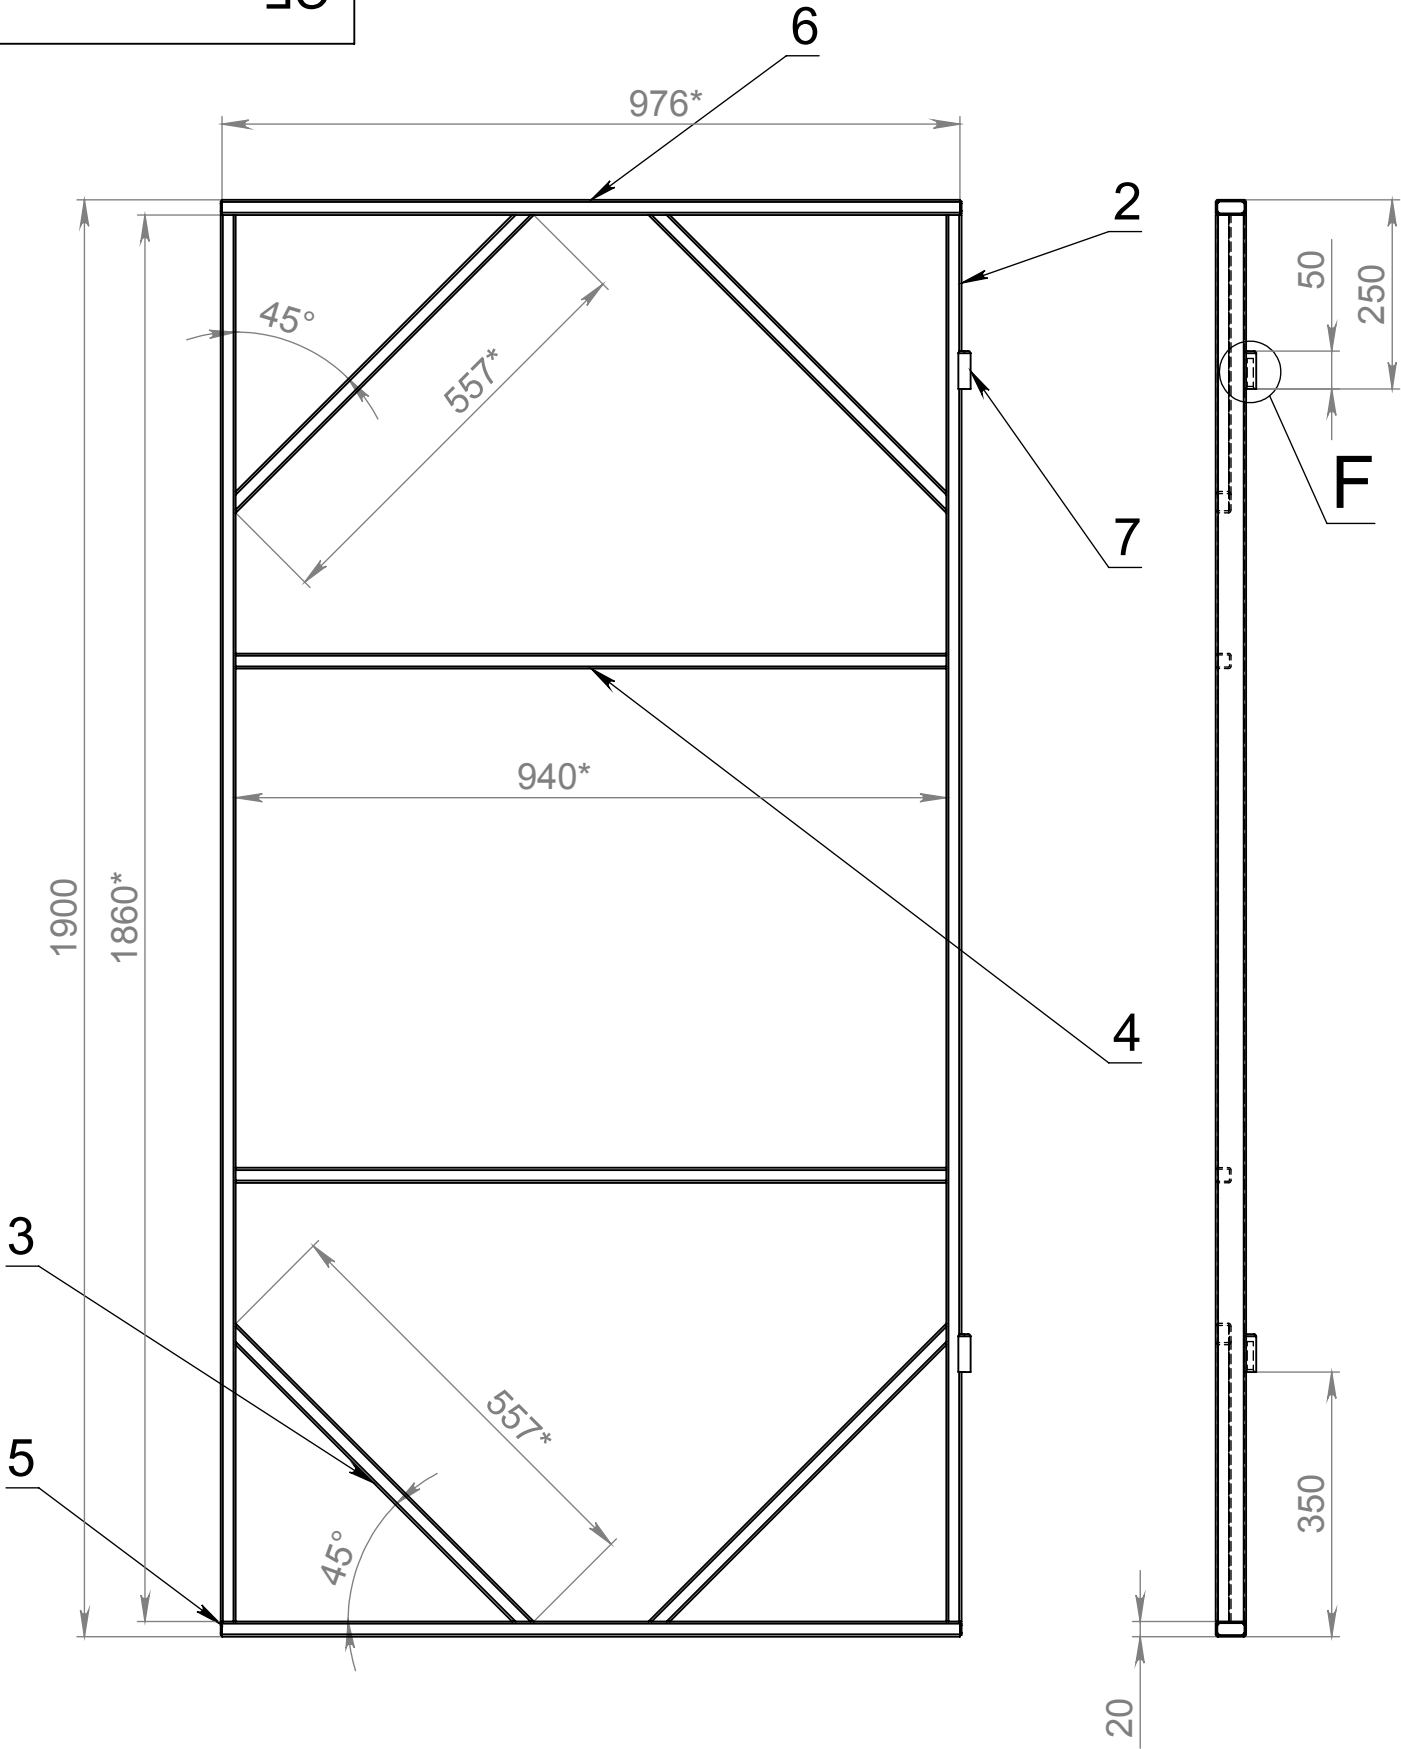

ПОЗИЦИЯ	ОПИСАНИЕ	ДЛИНА	К-ВО
1	Калитка		1
2	TUBE, RECTANGULAR 20 X 40 X 2	1860	2
3	TUBE, SQUARE 20 X 20 X 2	557.4	4
4	TUBE, SQUARE 20 X 20 X 2	940	2
5	Заглушка 36x16 толщ 2 мм		4
6	TUBE, RECTANGULAR 20 X 40 X 2	976	2
7	Круг 16		2

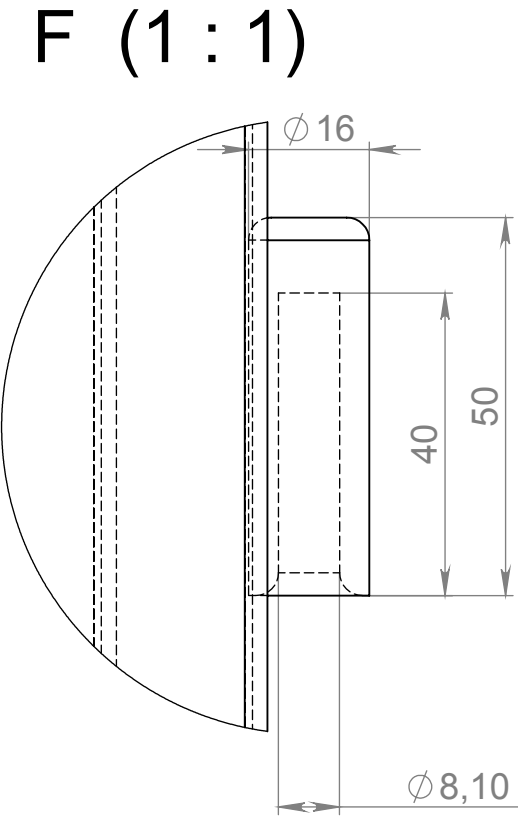

Калитка

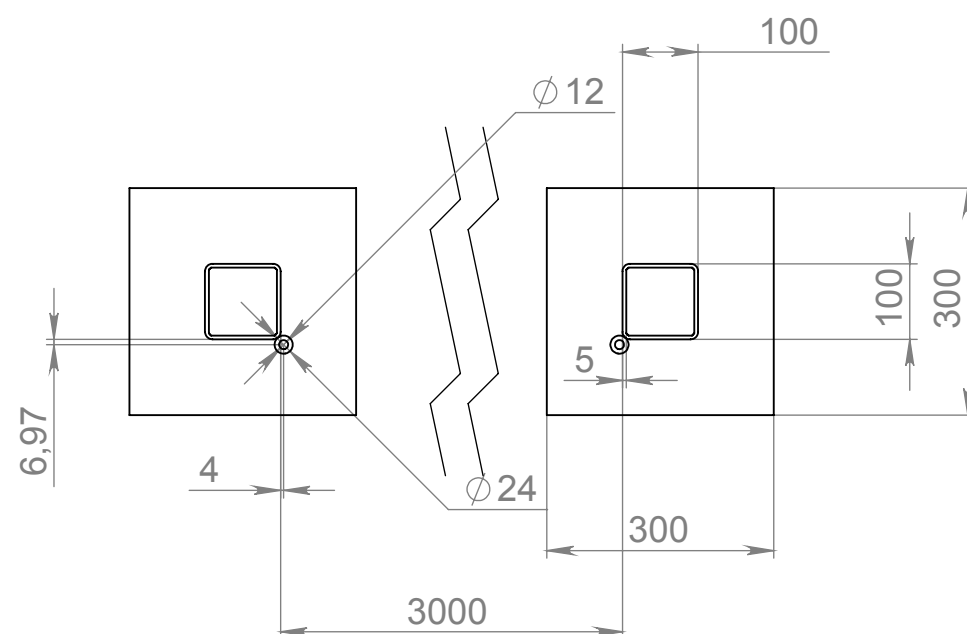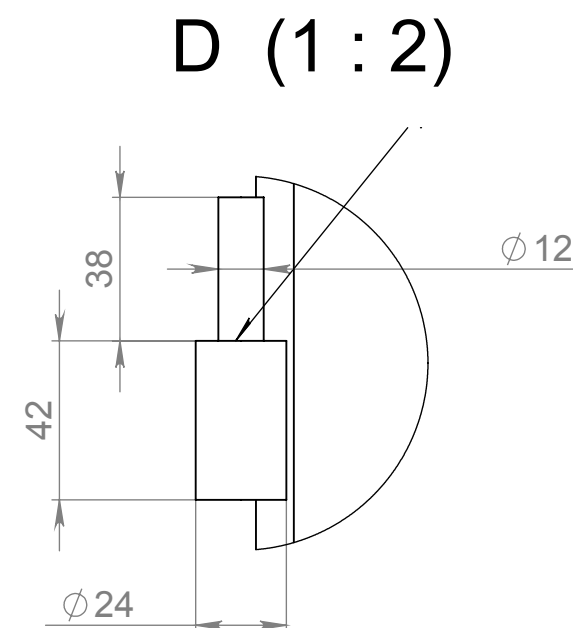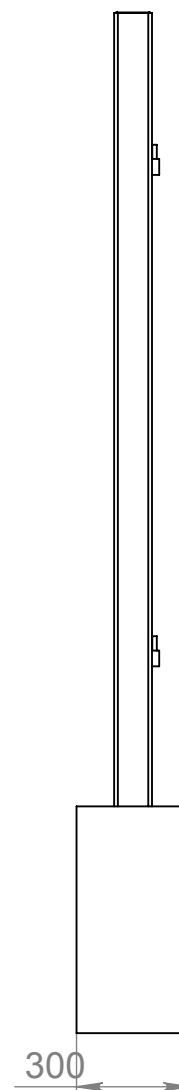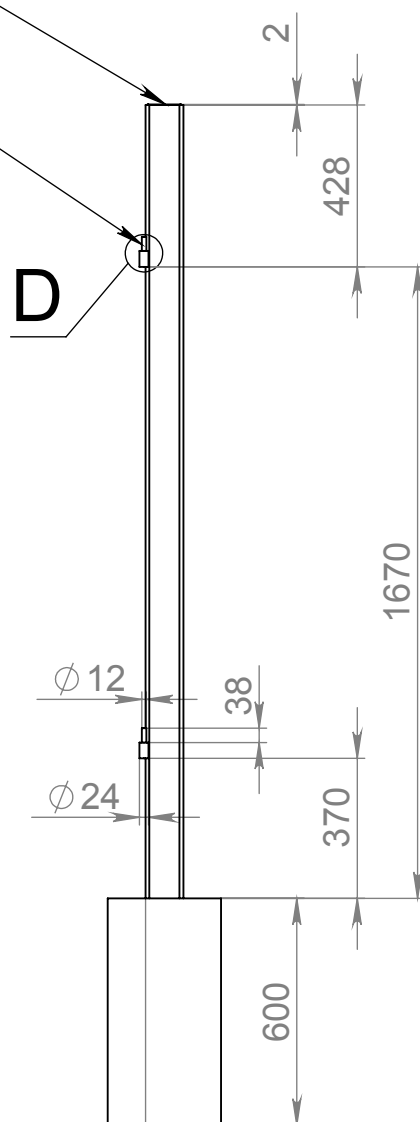


ПОЗИЦИЯ	ОПИСАНИЕ	ДЛИНА	К-ВО
1	Фундамент и столбы		1
2	Бетон В15	0,054 м.куб.	2
3	Круг 12, Круг 24		4
4	Лист 2х90х90		2
5	TUBE, SQUARE 100 X 100 X 5	2098	2

Изм.	Лист	№ докум.	Подп.	Дата


Фундамент и столбы

Лист
5


Инв. № подл.	Подп. и дата	Взам. инв. №	Инв. № дубл.	Подп. и дата

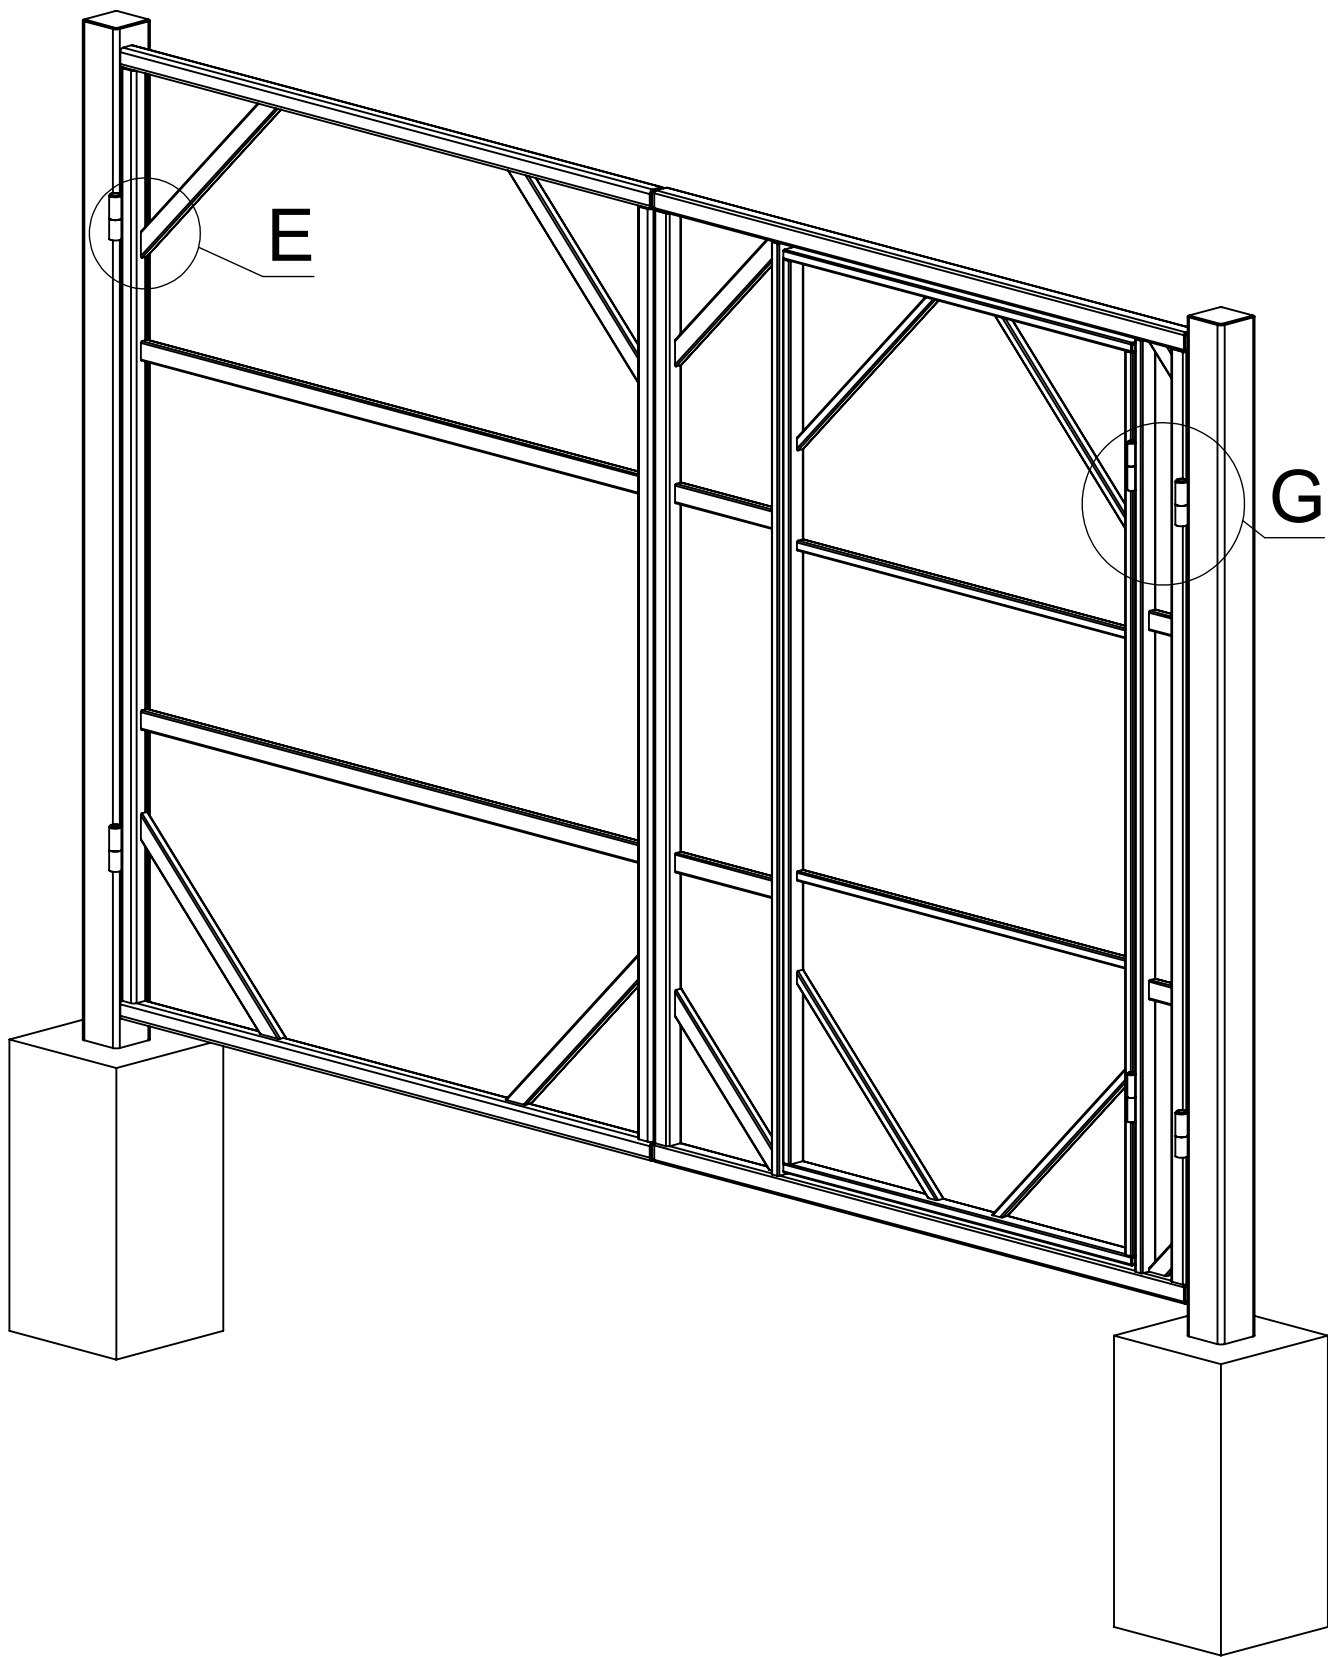

G (1 : 5)

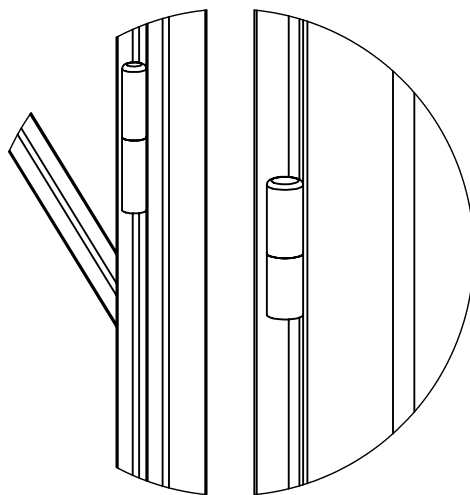

E (1 : 2)

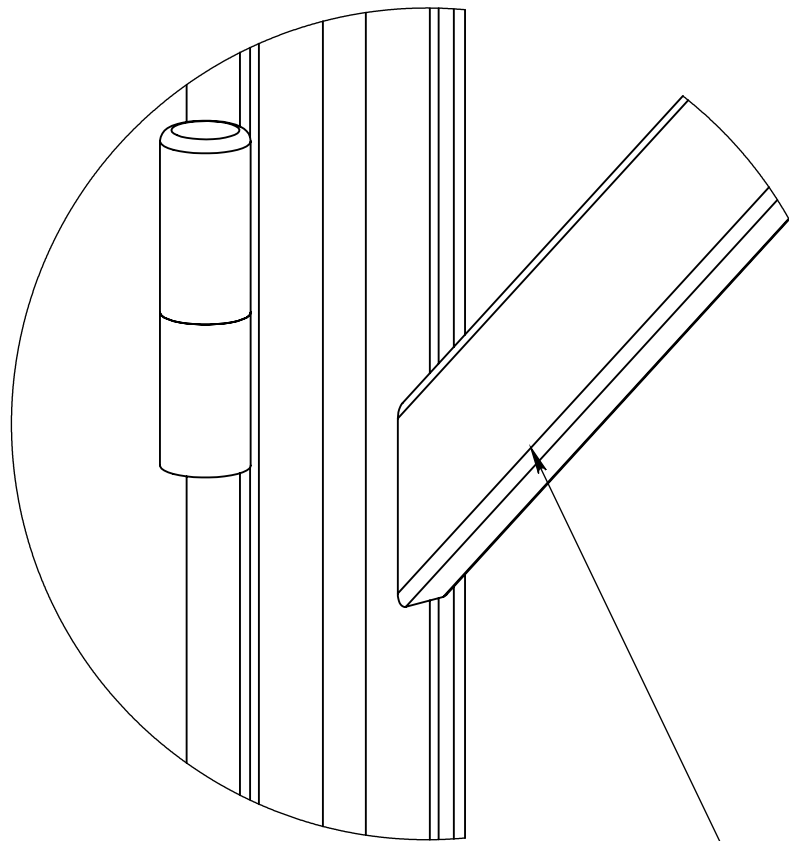

Трубу 40х20х2 приваривать утопленной, для того чтобы в контур рамы основной трубы стал профнастил и был заподлицо с рамой.

Инв. № подл.	Подп. и дата	Взам. инв. №	Инв. № дубл.	Подп. и дата

Изм.	Лист	№ докум.	Подп.	Дата

СБ

Лист
6