

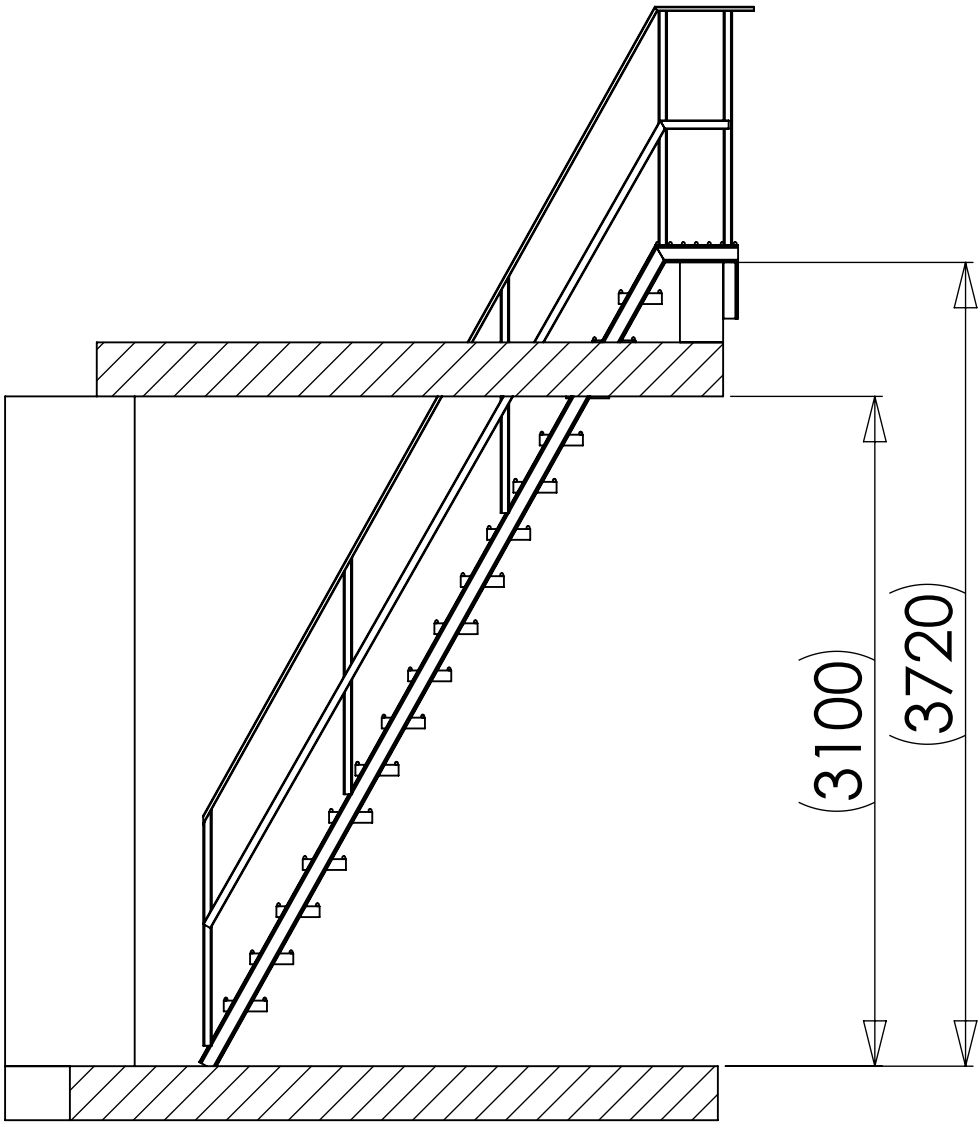
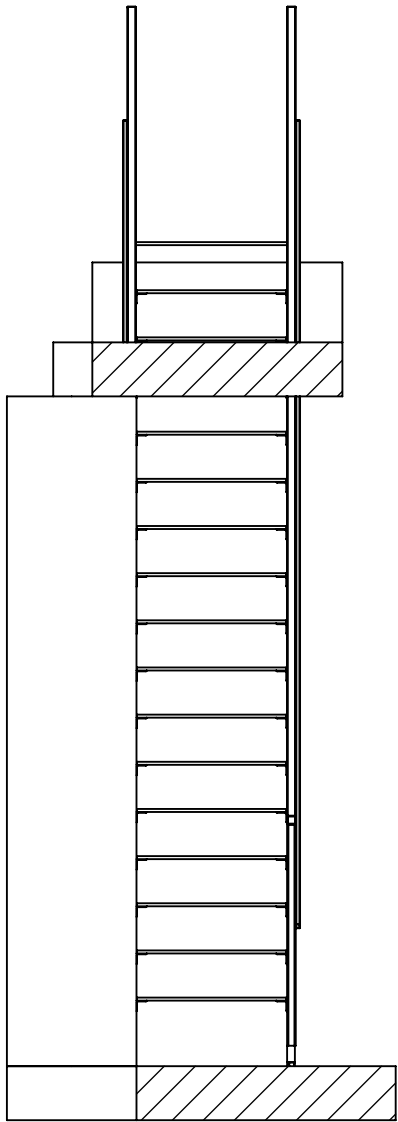
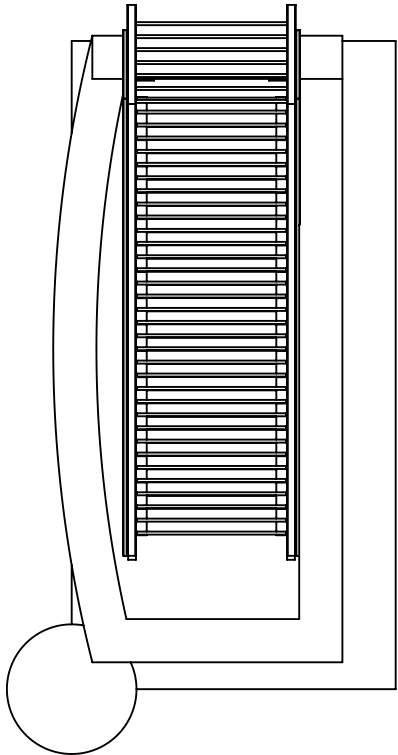


Инв. № подл.		Подп. и дата	Взам. инв. №	Инв. № дубл.	Подп. и дата	Справ. №	

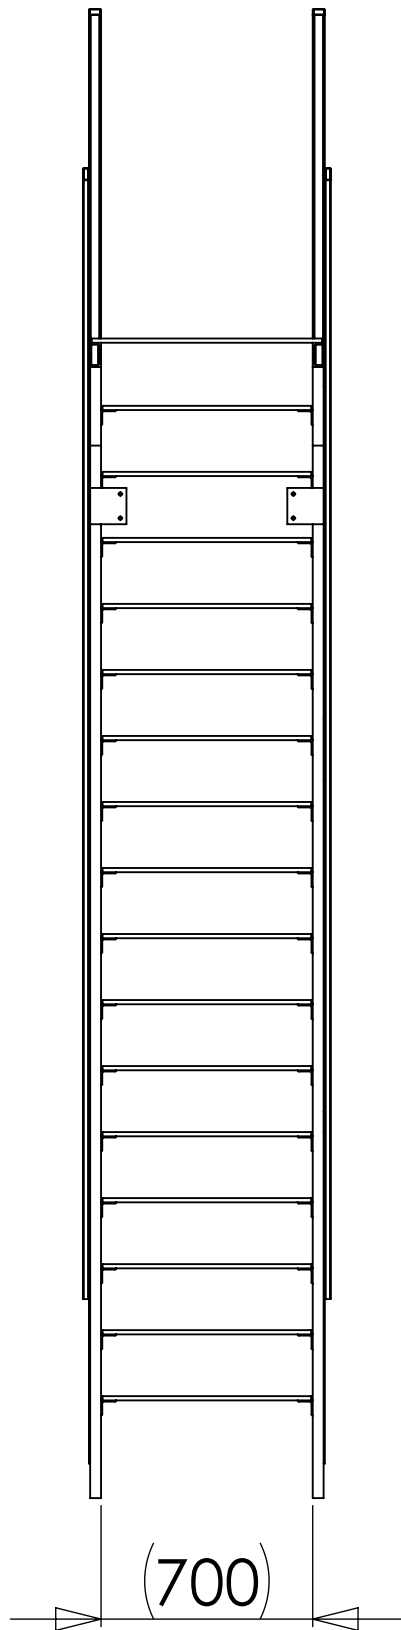


					Лесница на 3 секции						
					На барабане выход на крышу	Лит.			Масса	Масштаб	
										1:100	
Изм.	Лист	№ докум.	Подп.	Дата							
Разраб.											
Пров.											
Т. контр.							Лист 1		Листов 3		
Н. контр.											
Утв.											

Инв. № подл.	Подп. и дата	Взам. инв. №	Инв. № дубл.	Подп. и дата

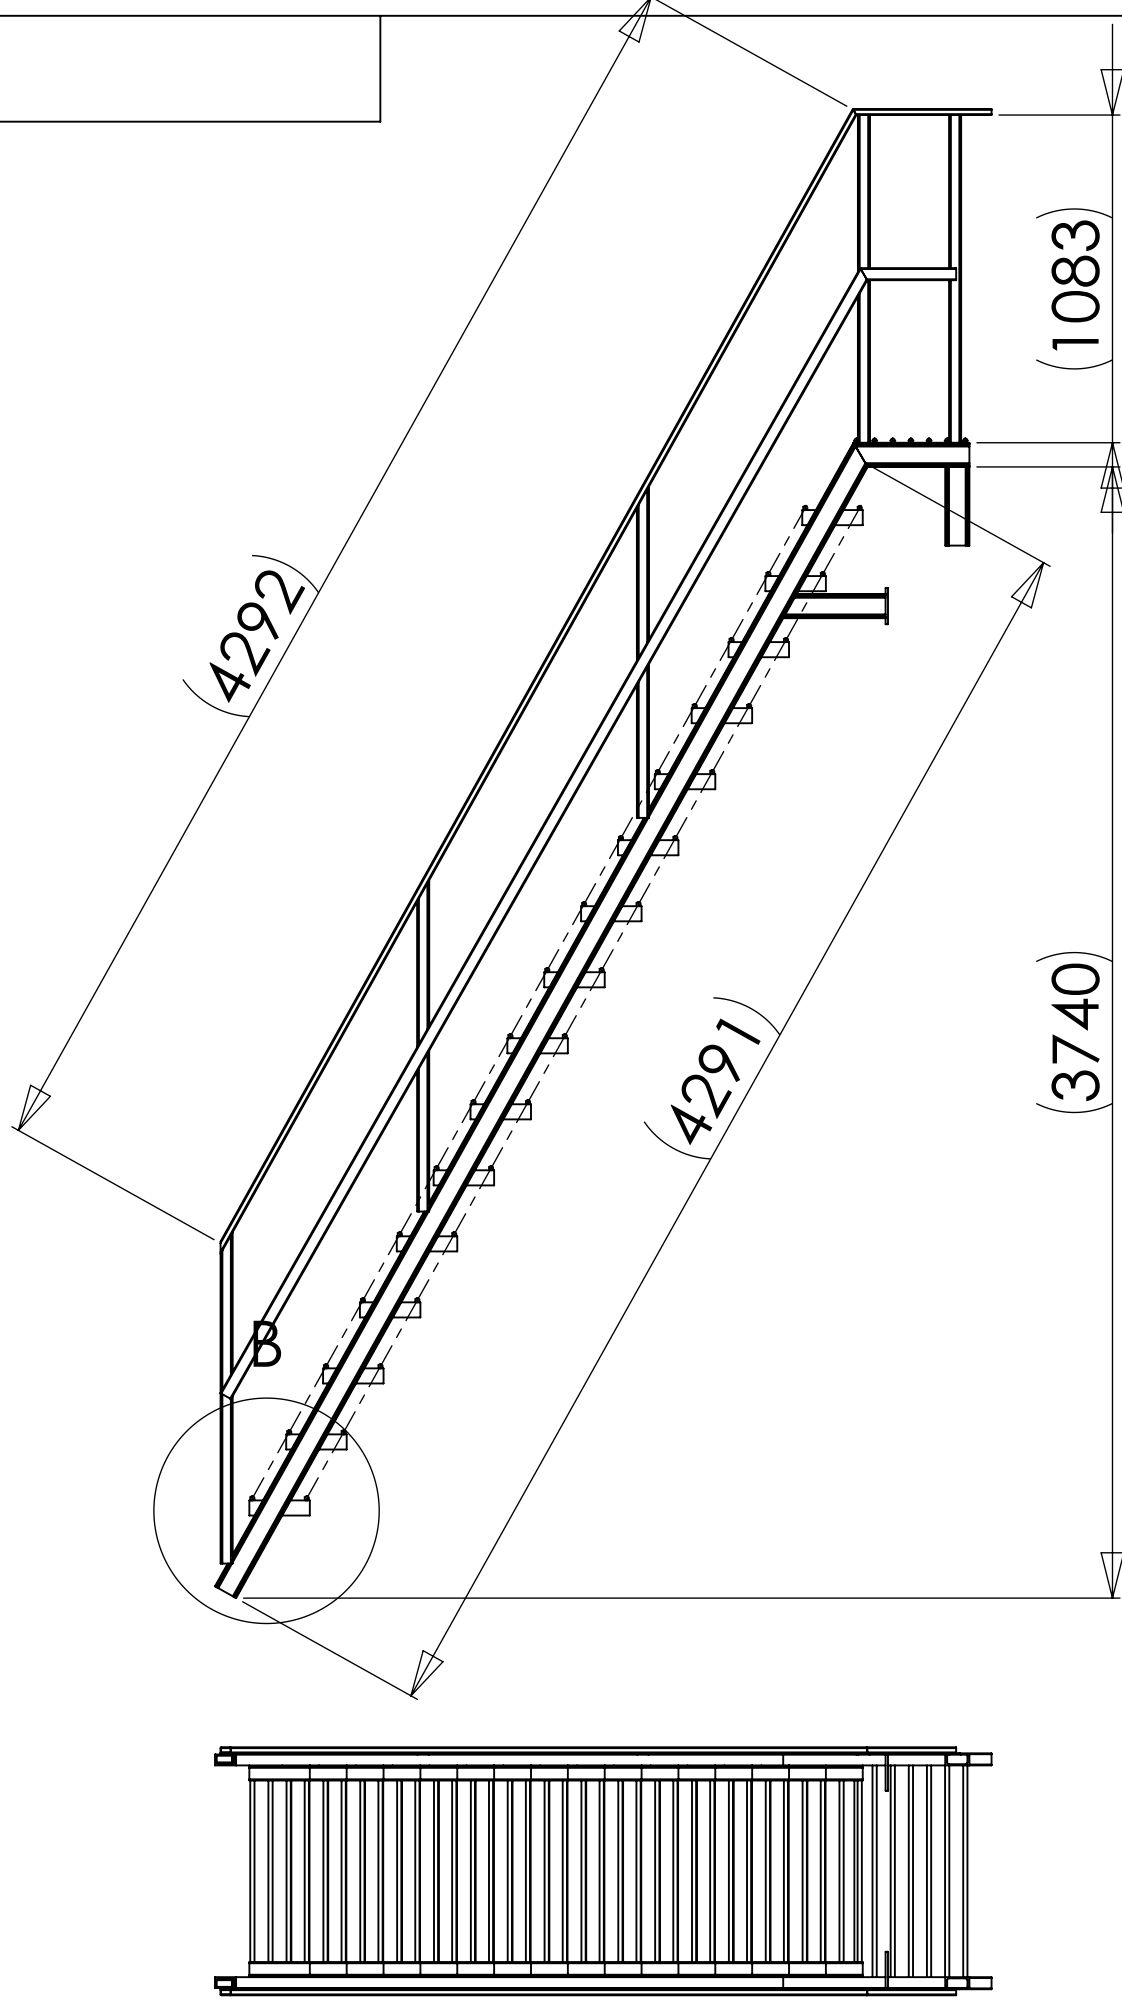


МЕСТНЫЙ В
МАСШТАБ 1 : 5

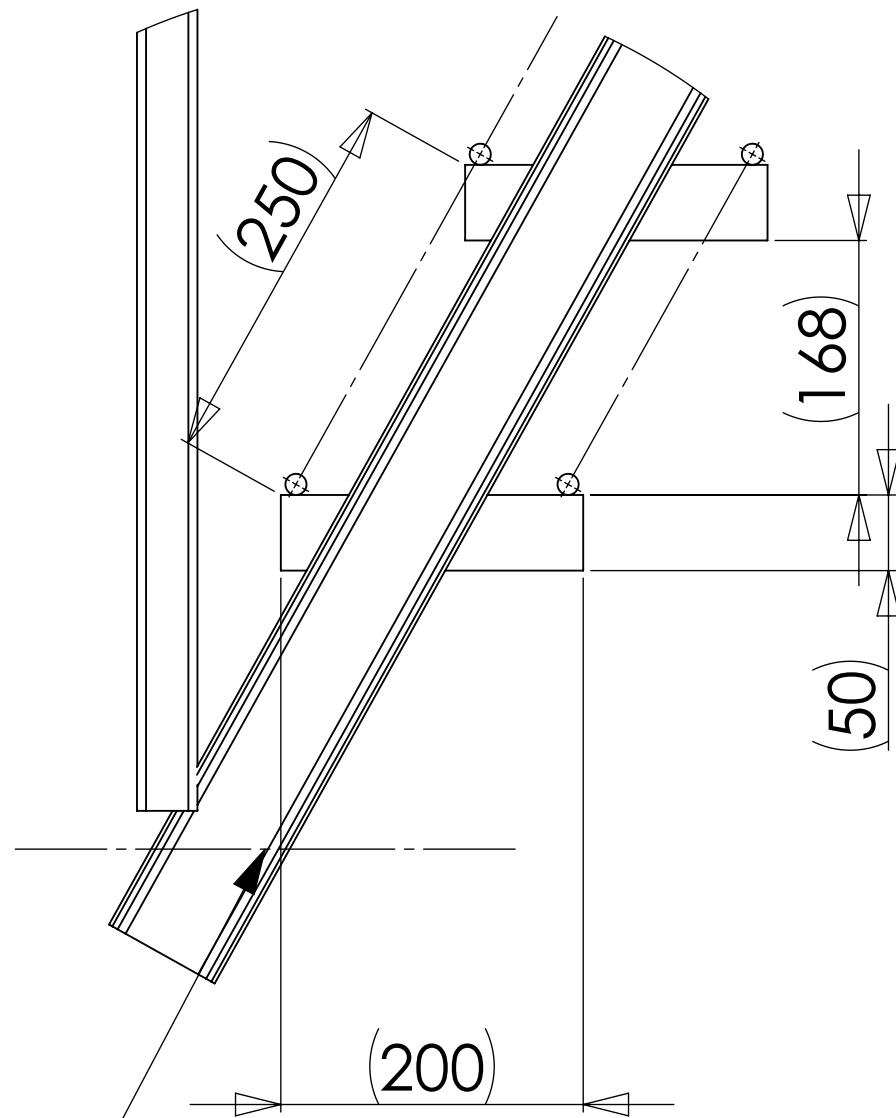

Подливка бетоном 80 мм

Изм.	Лист	№ докум.	Подп.	Дата

Инв. № подл.	Подп. и дата	Взам. инв. №	Инв. № дубл.	Подп. и дата

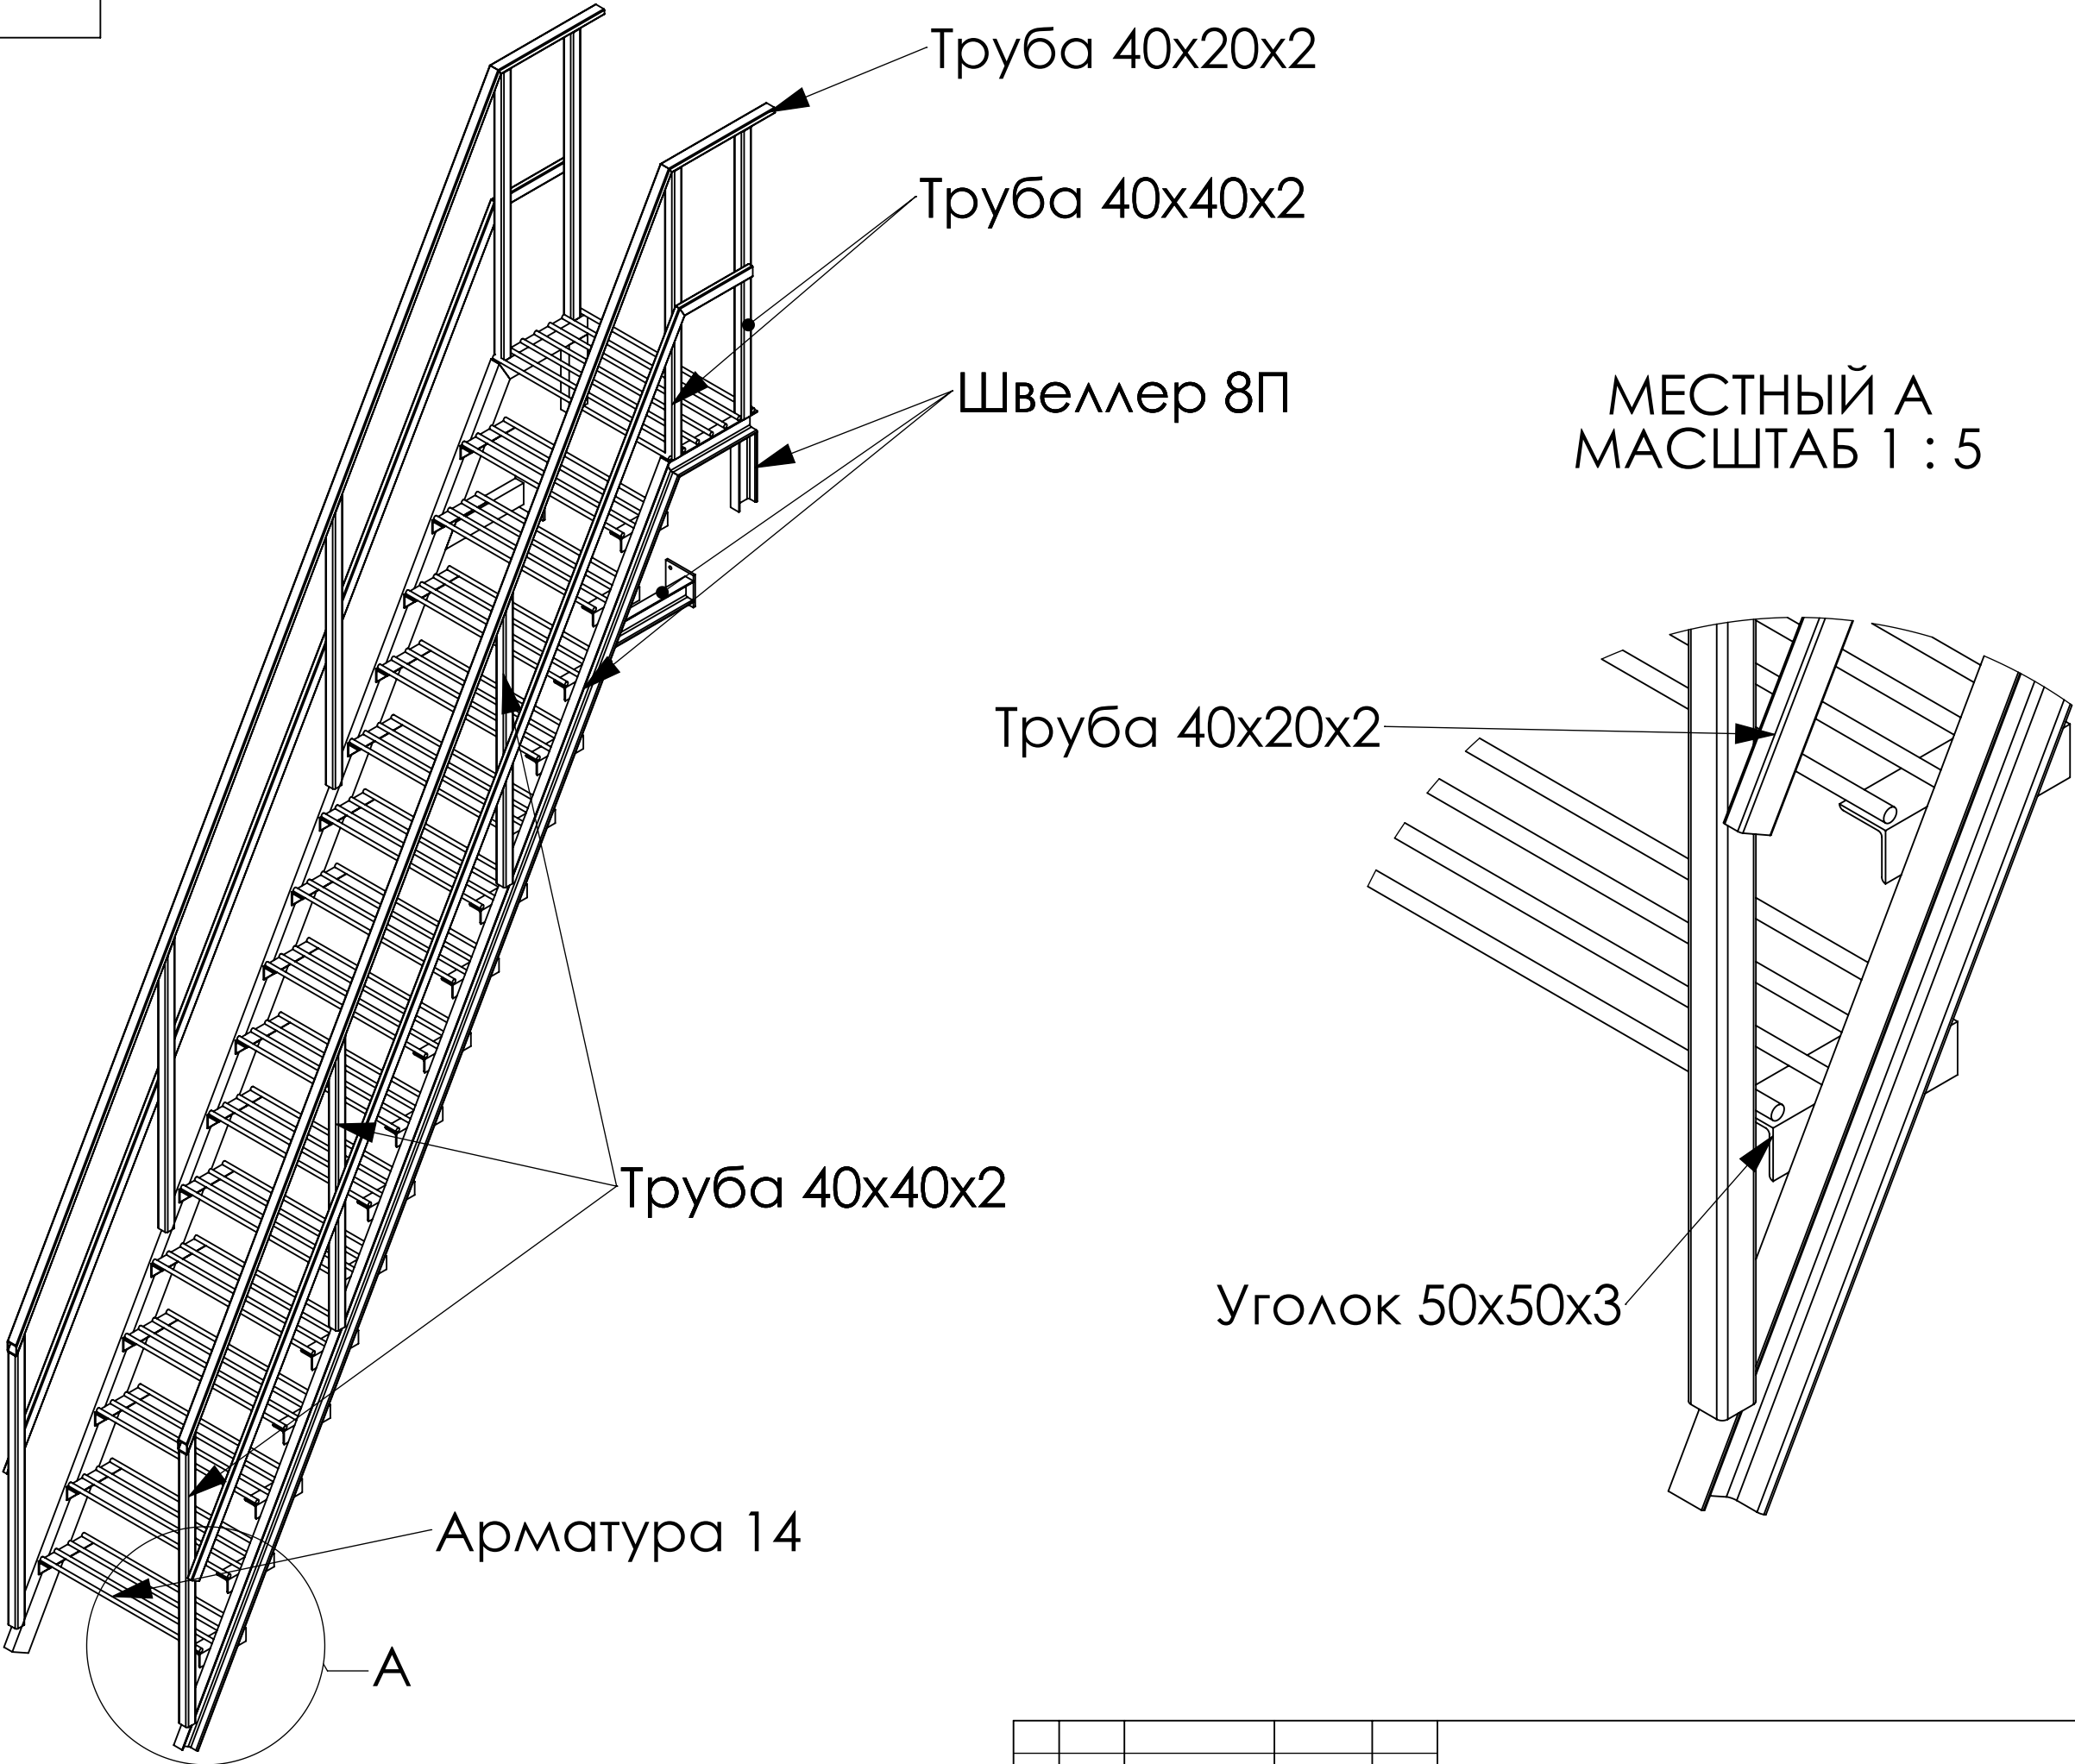

Изм.	Лист	№ докум.	Подп.	Дата