

Схема расположения балок покрытия

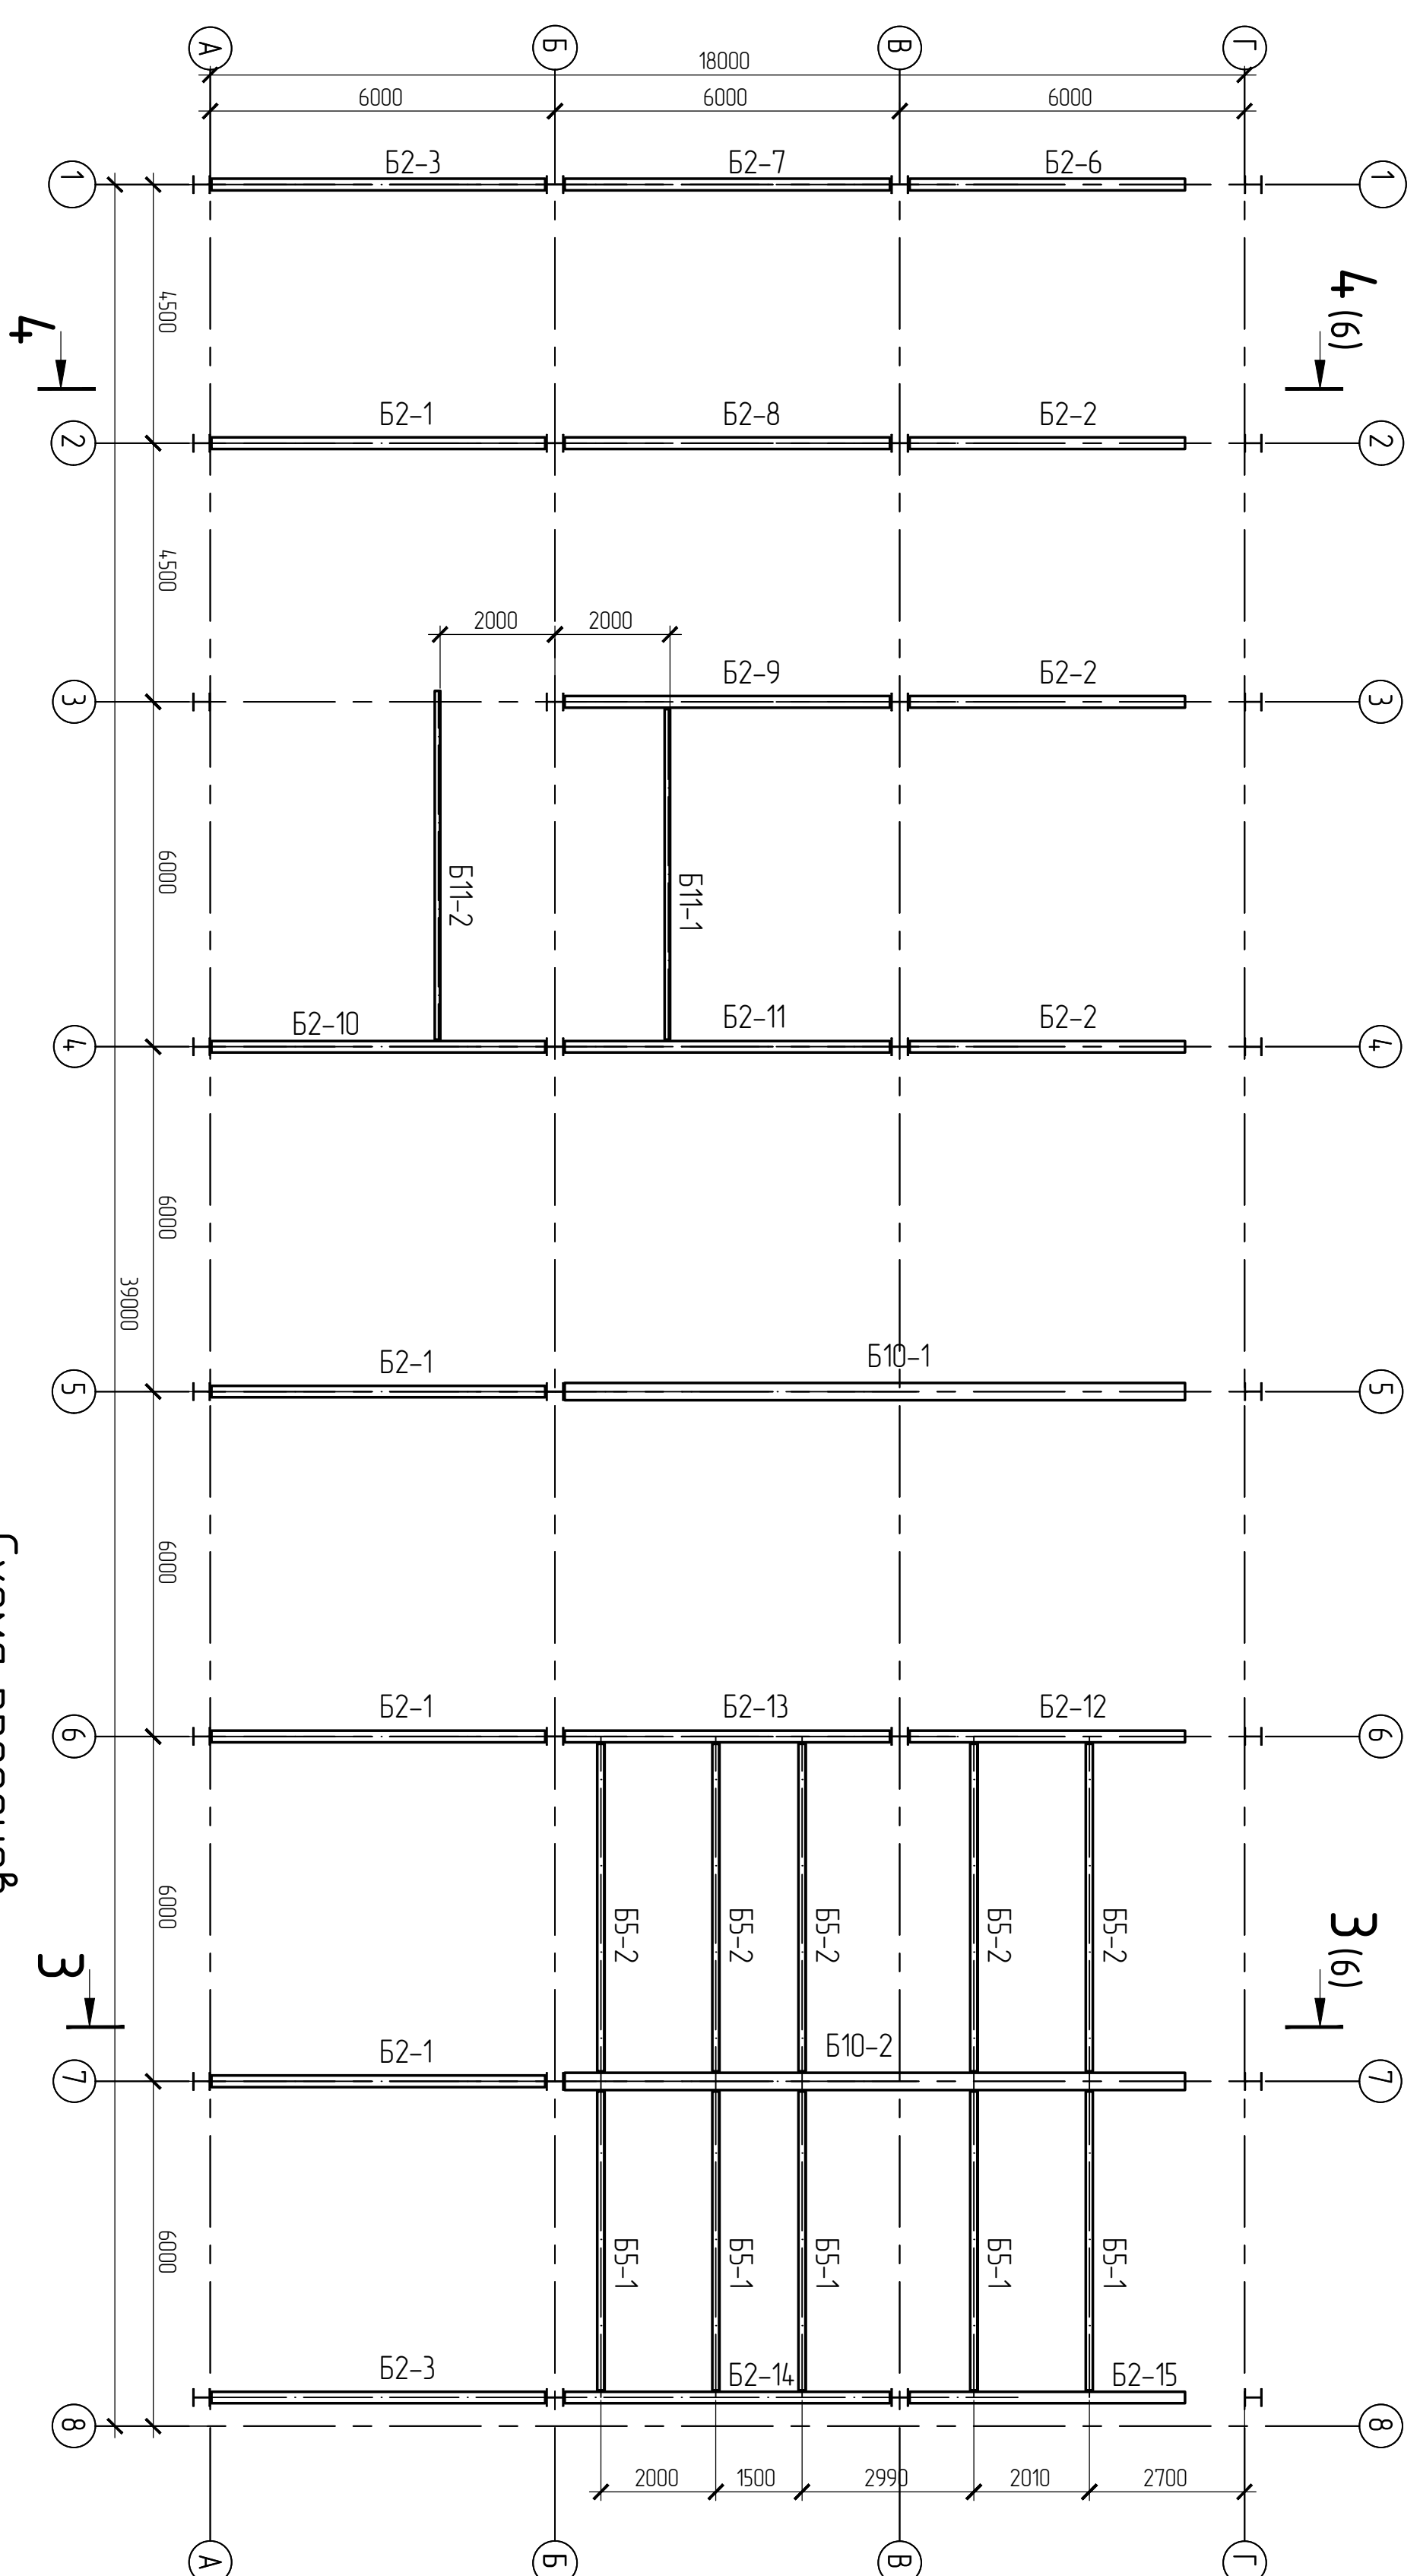
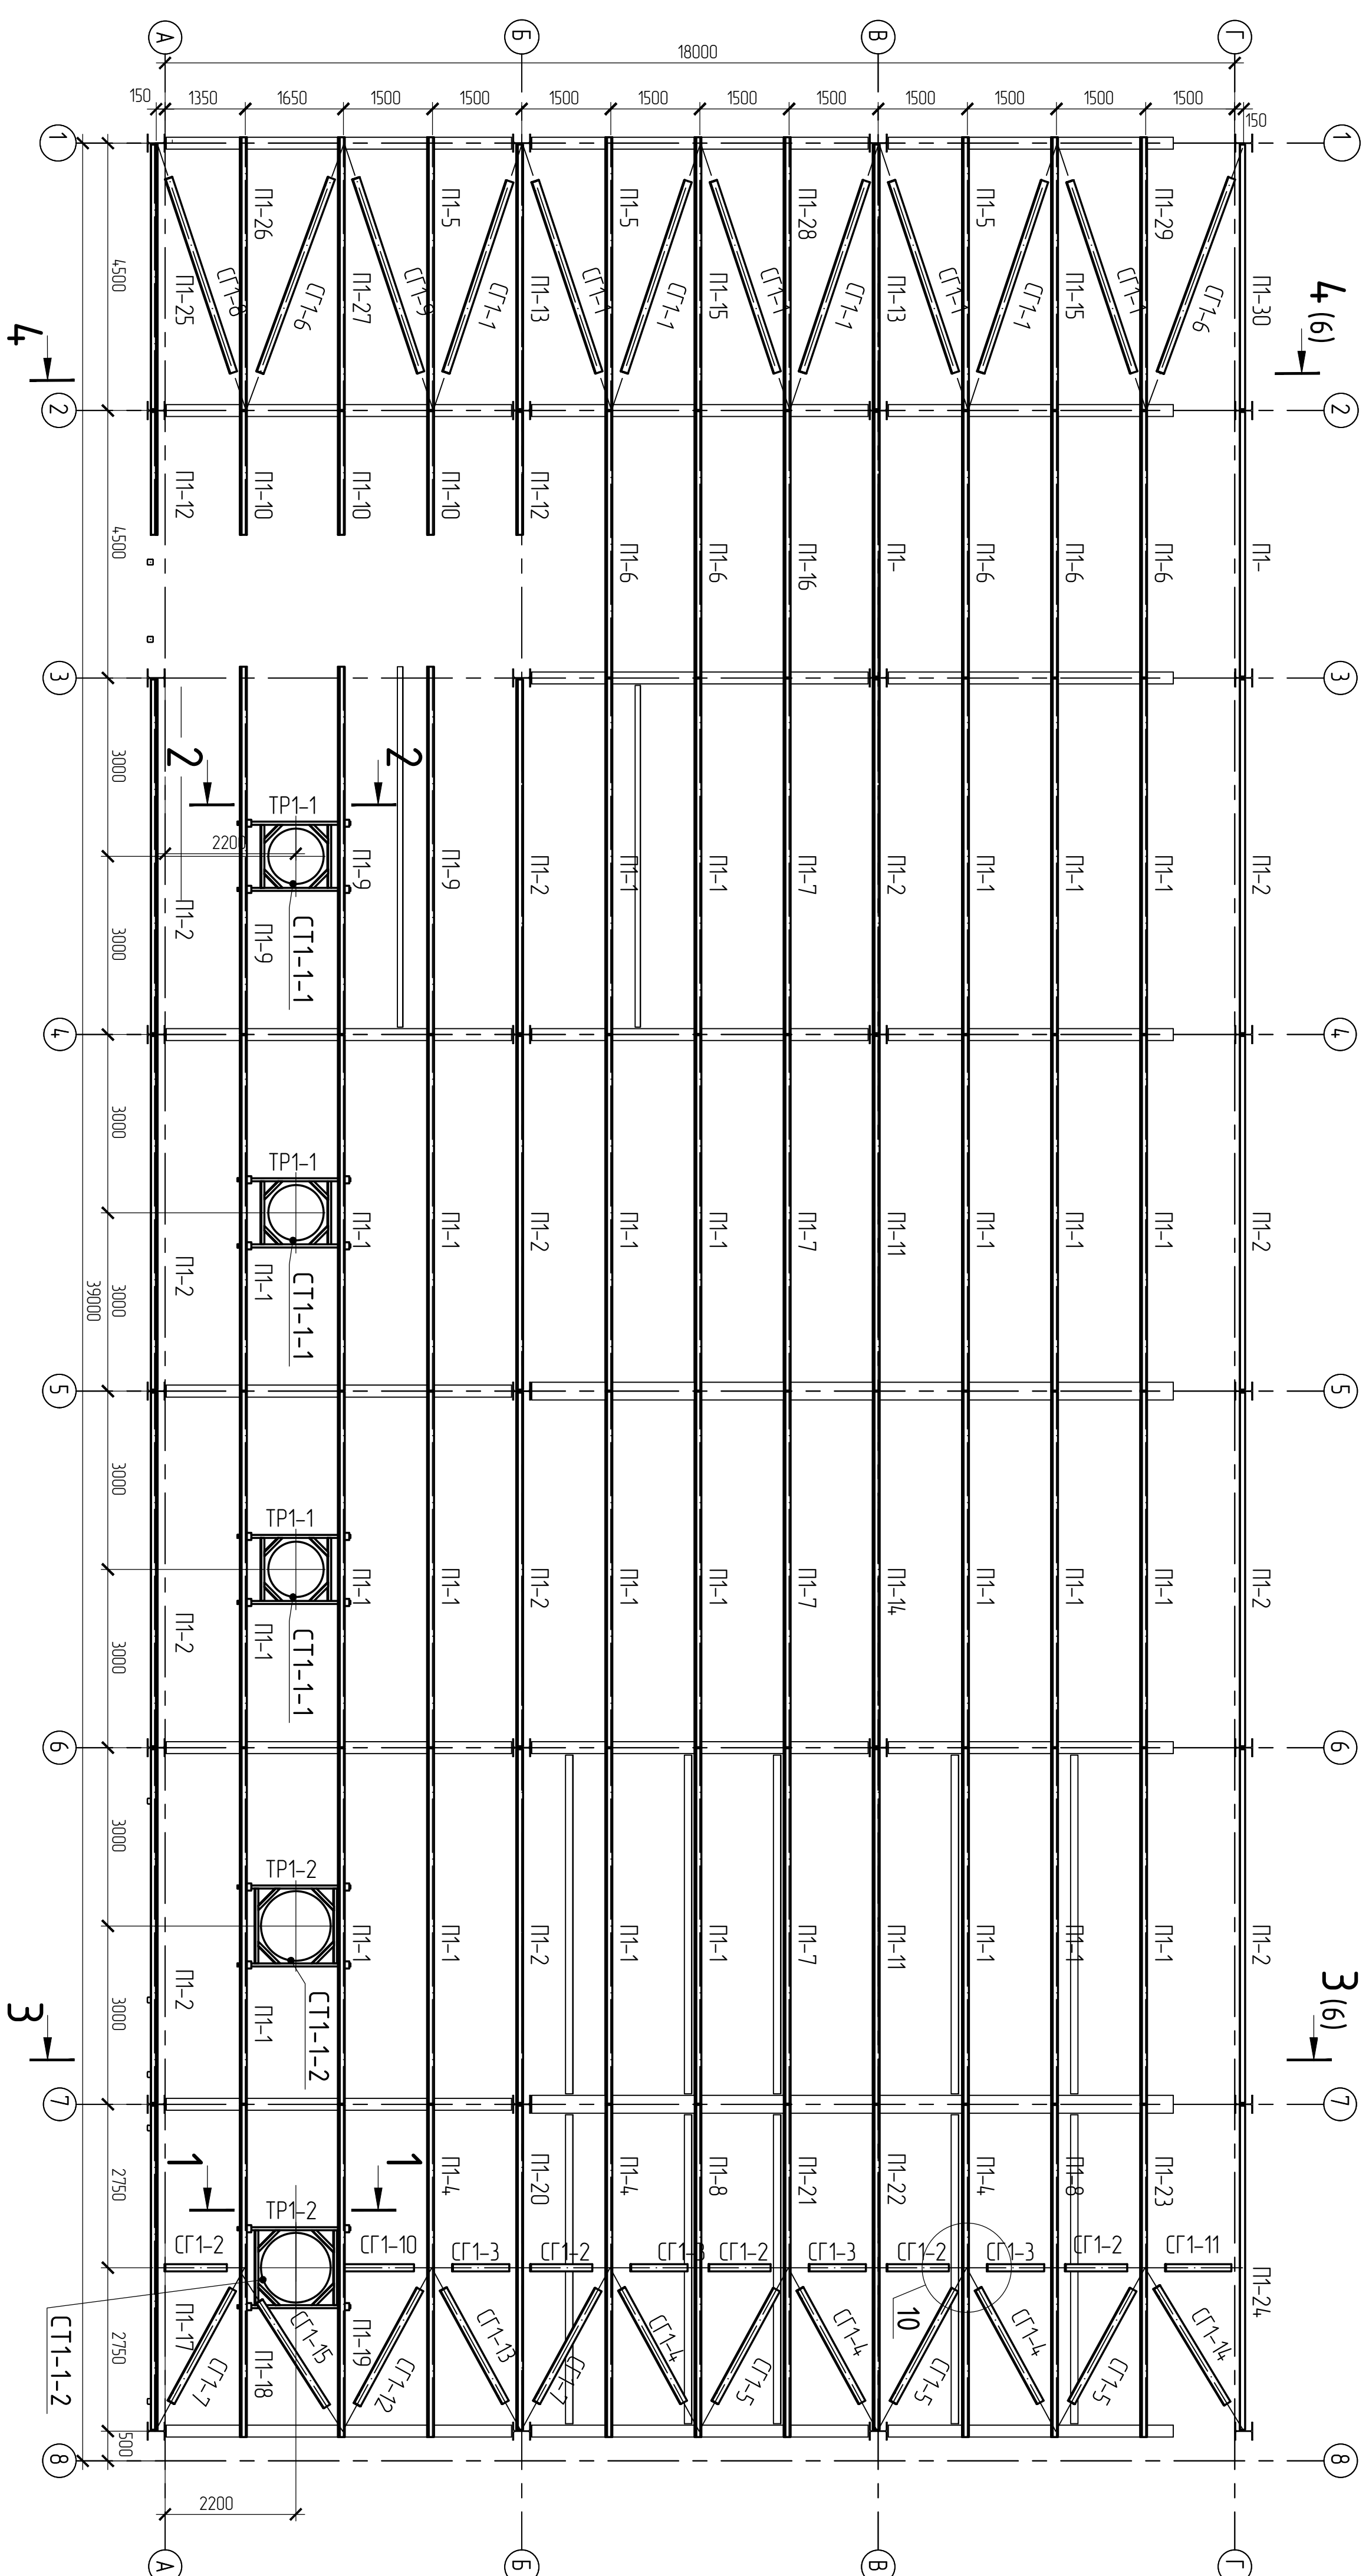
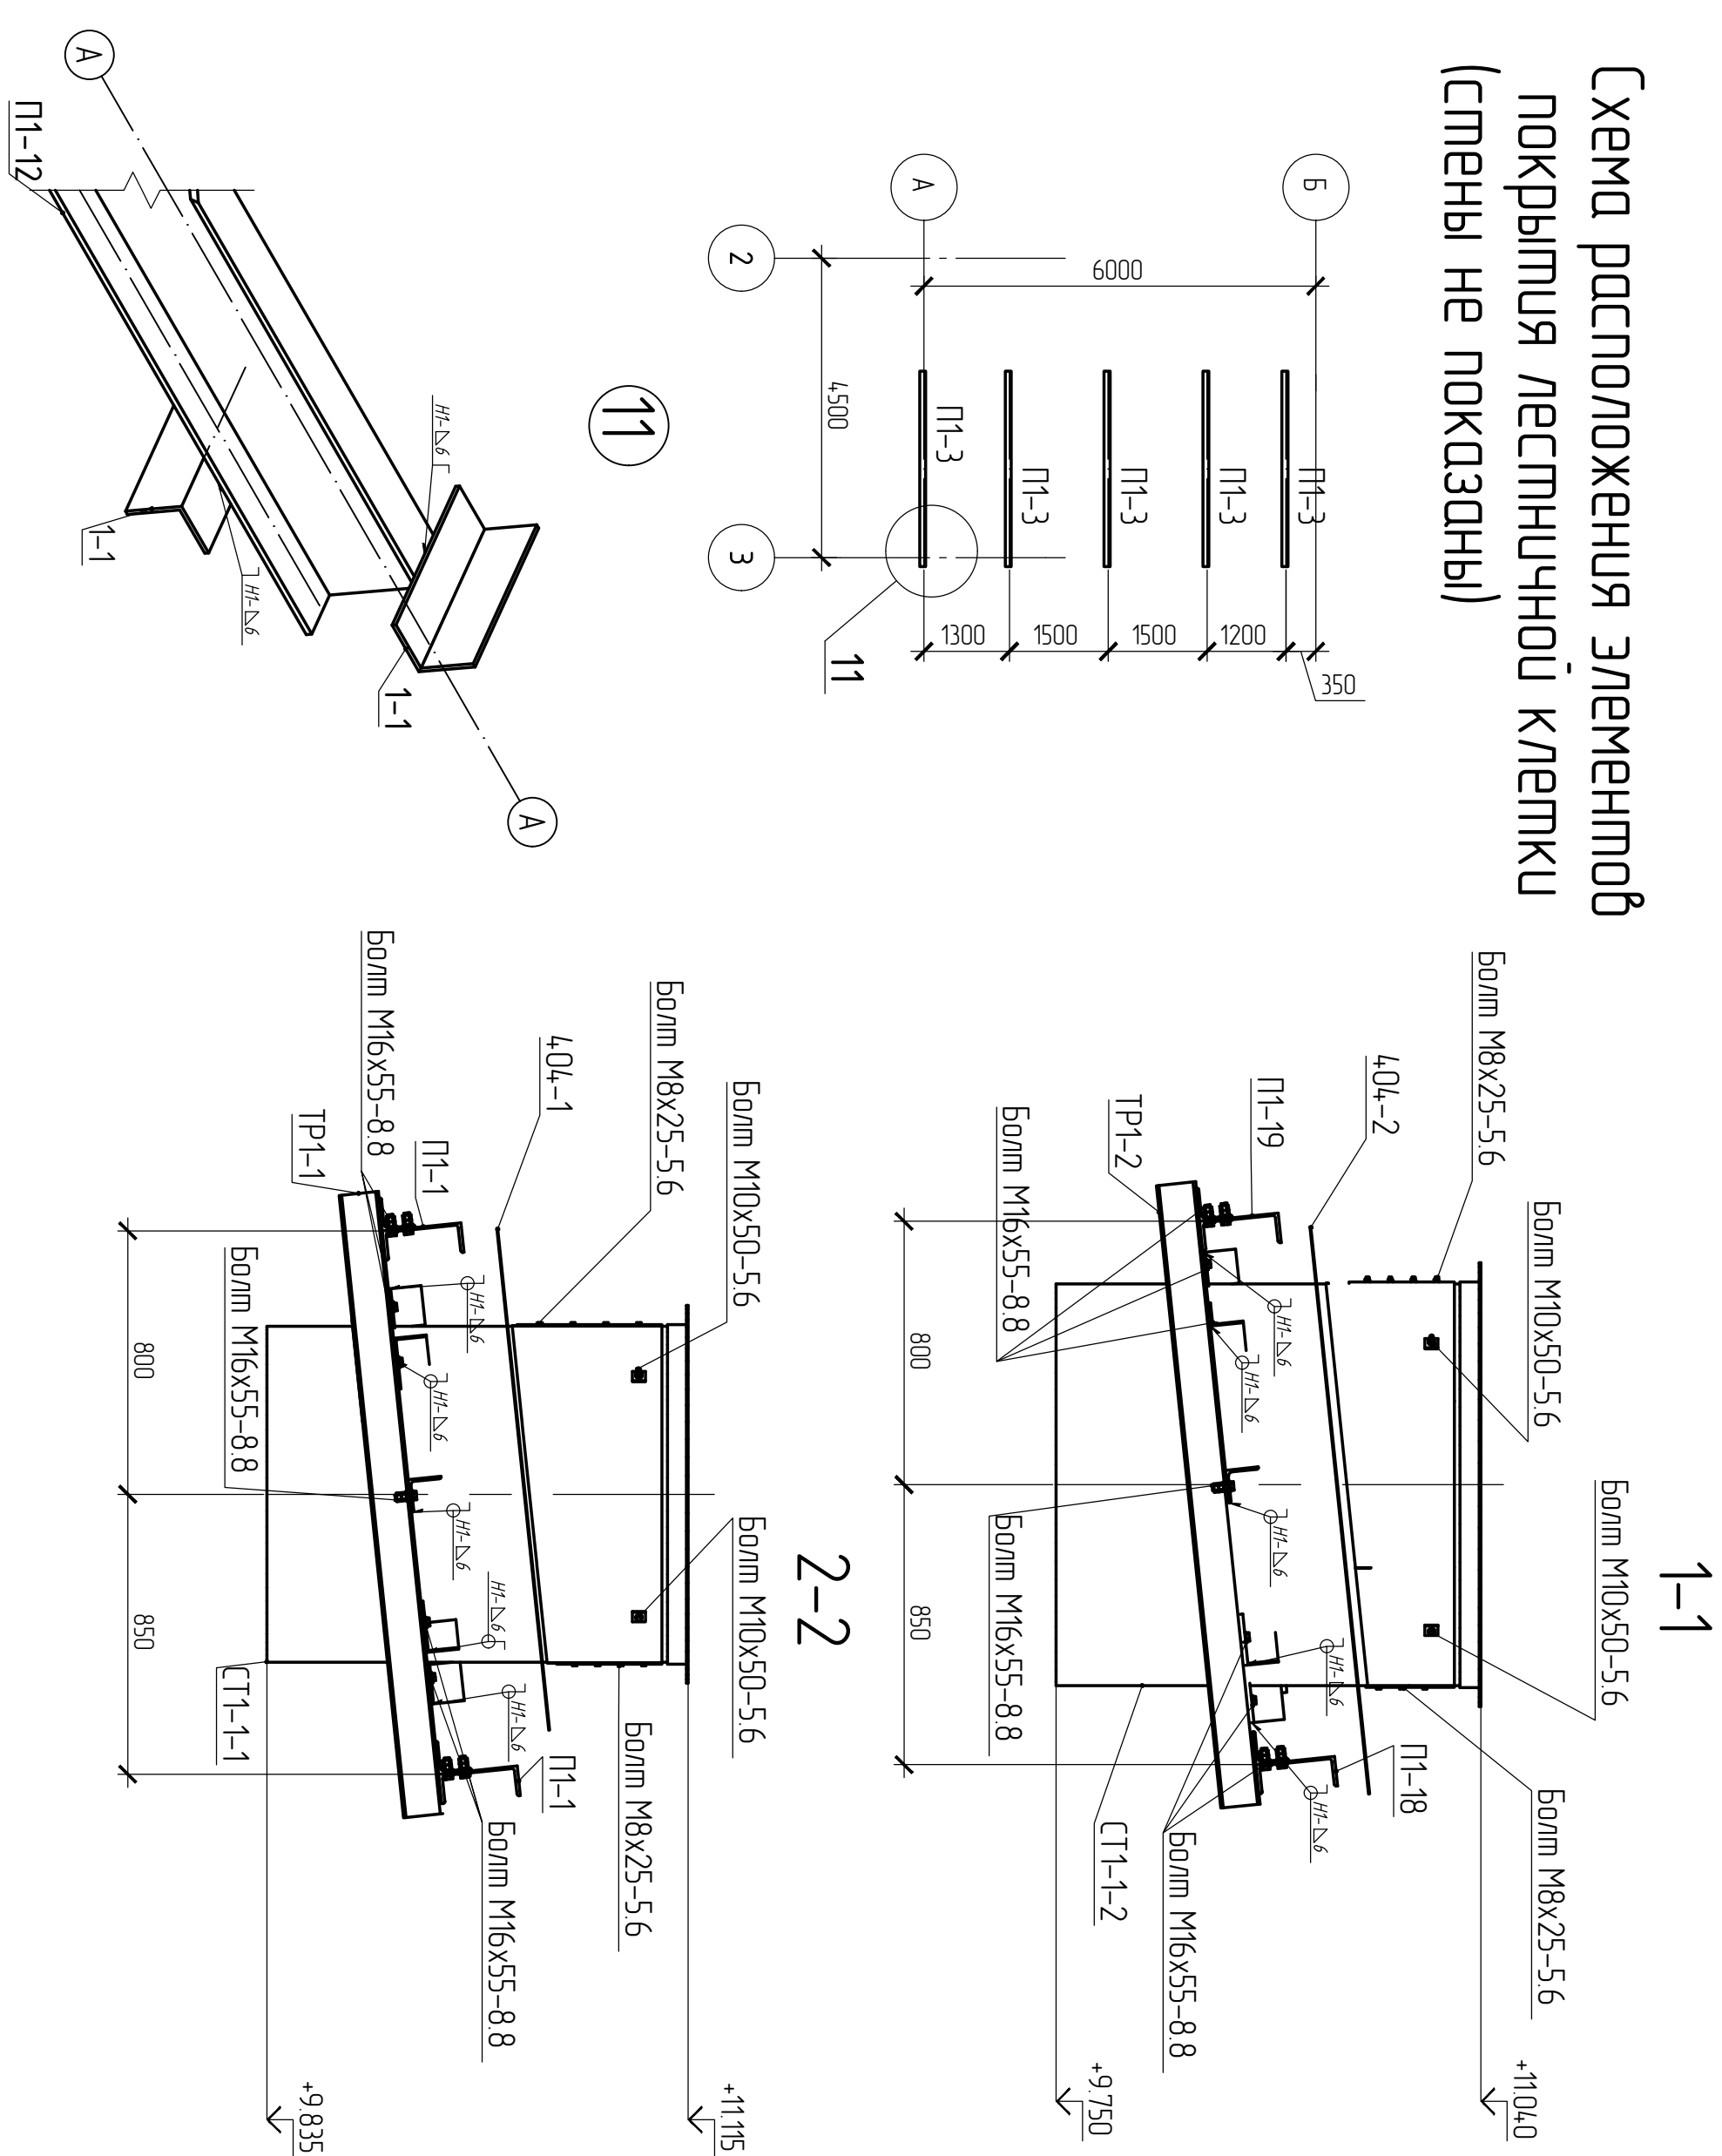


Схема расположения элементов
покрытия лестничной клетки
(стрелы не показаны)

[illegible]