
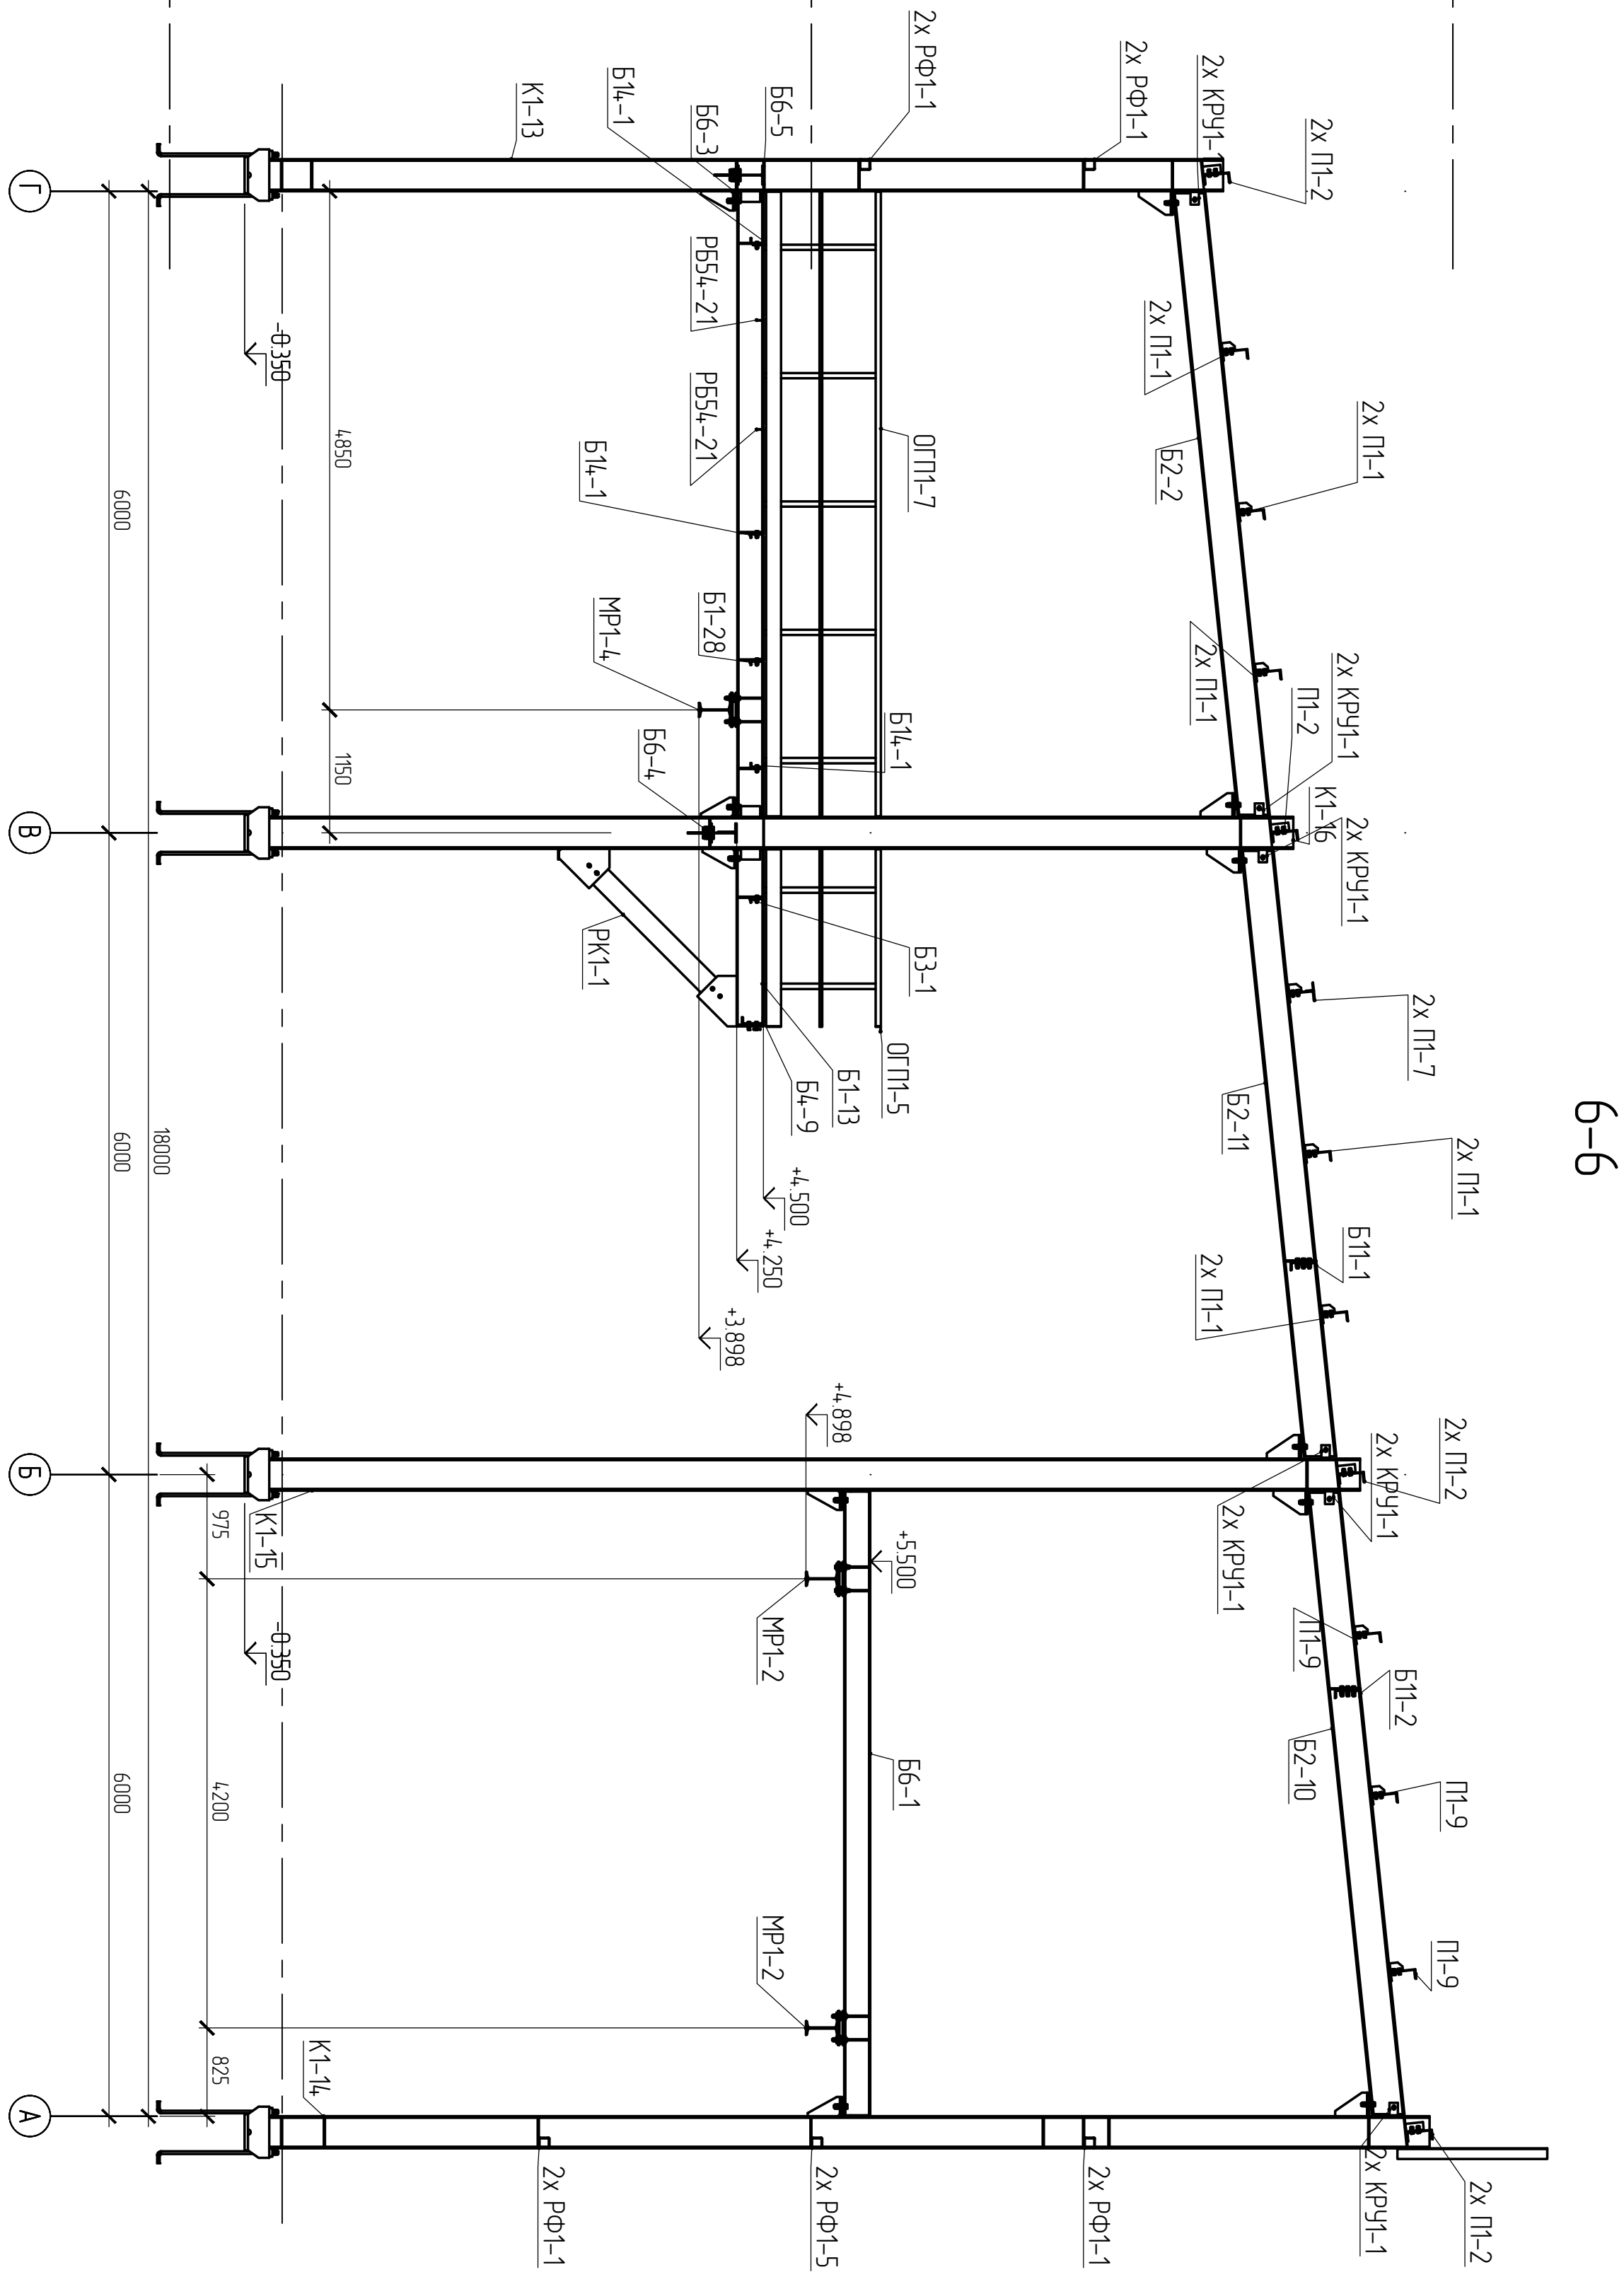
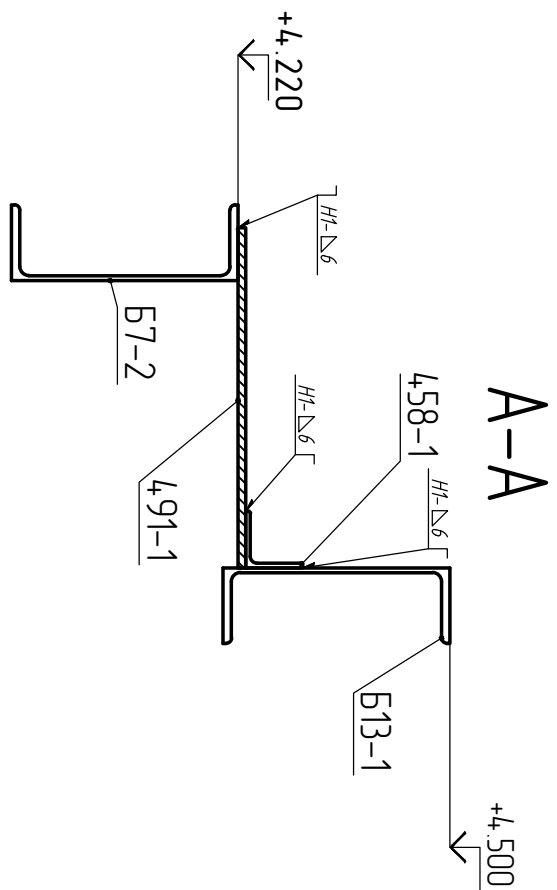


План блока в осях 1...4 на ошм. верха +4,500 +4,220

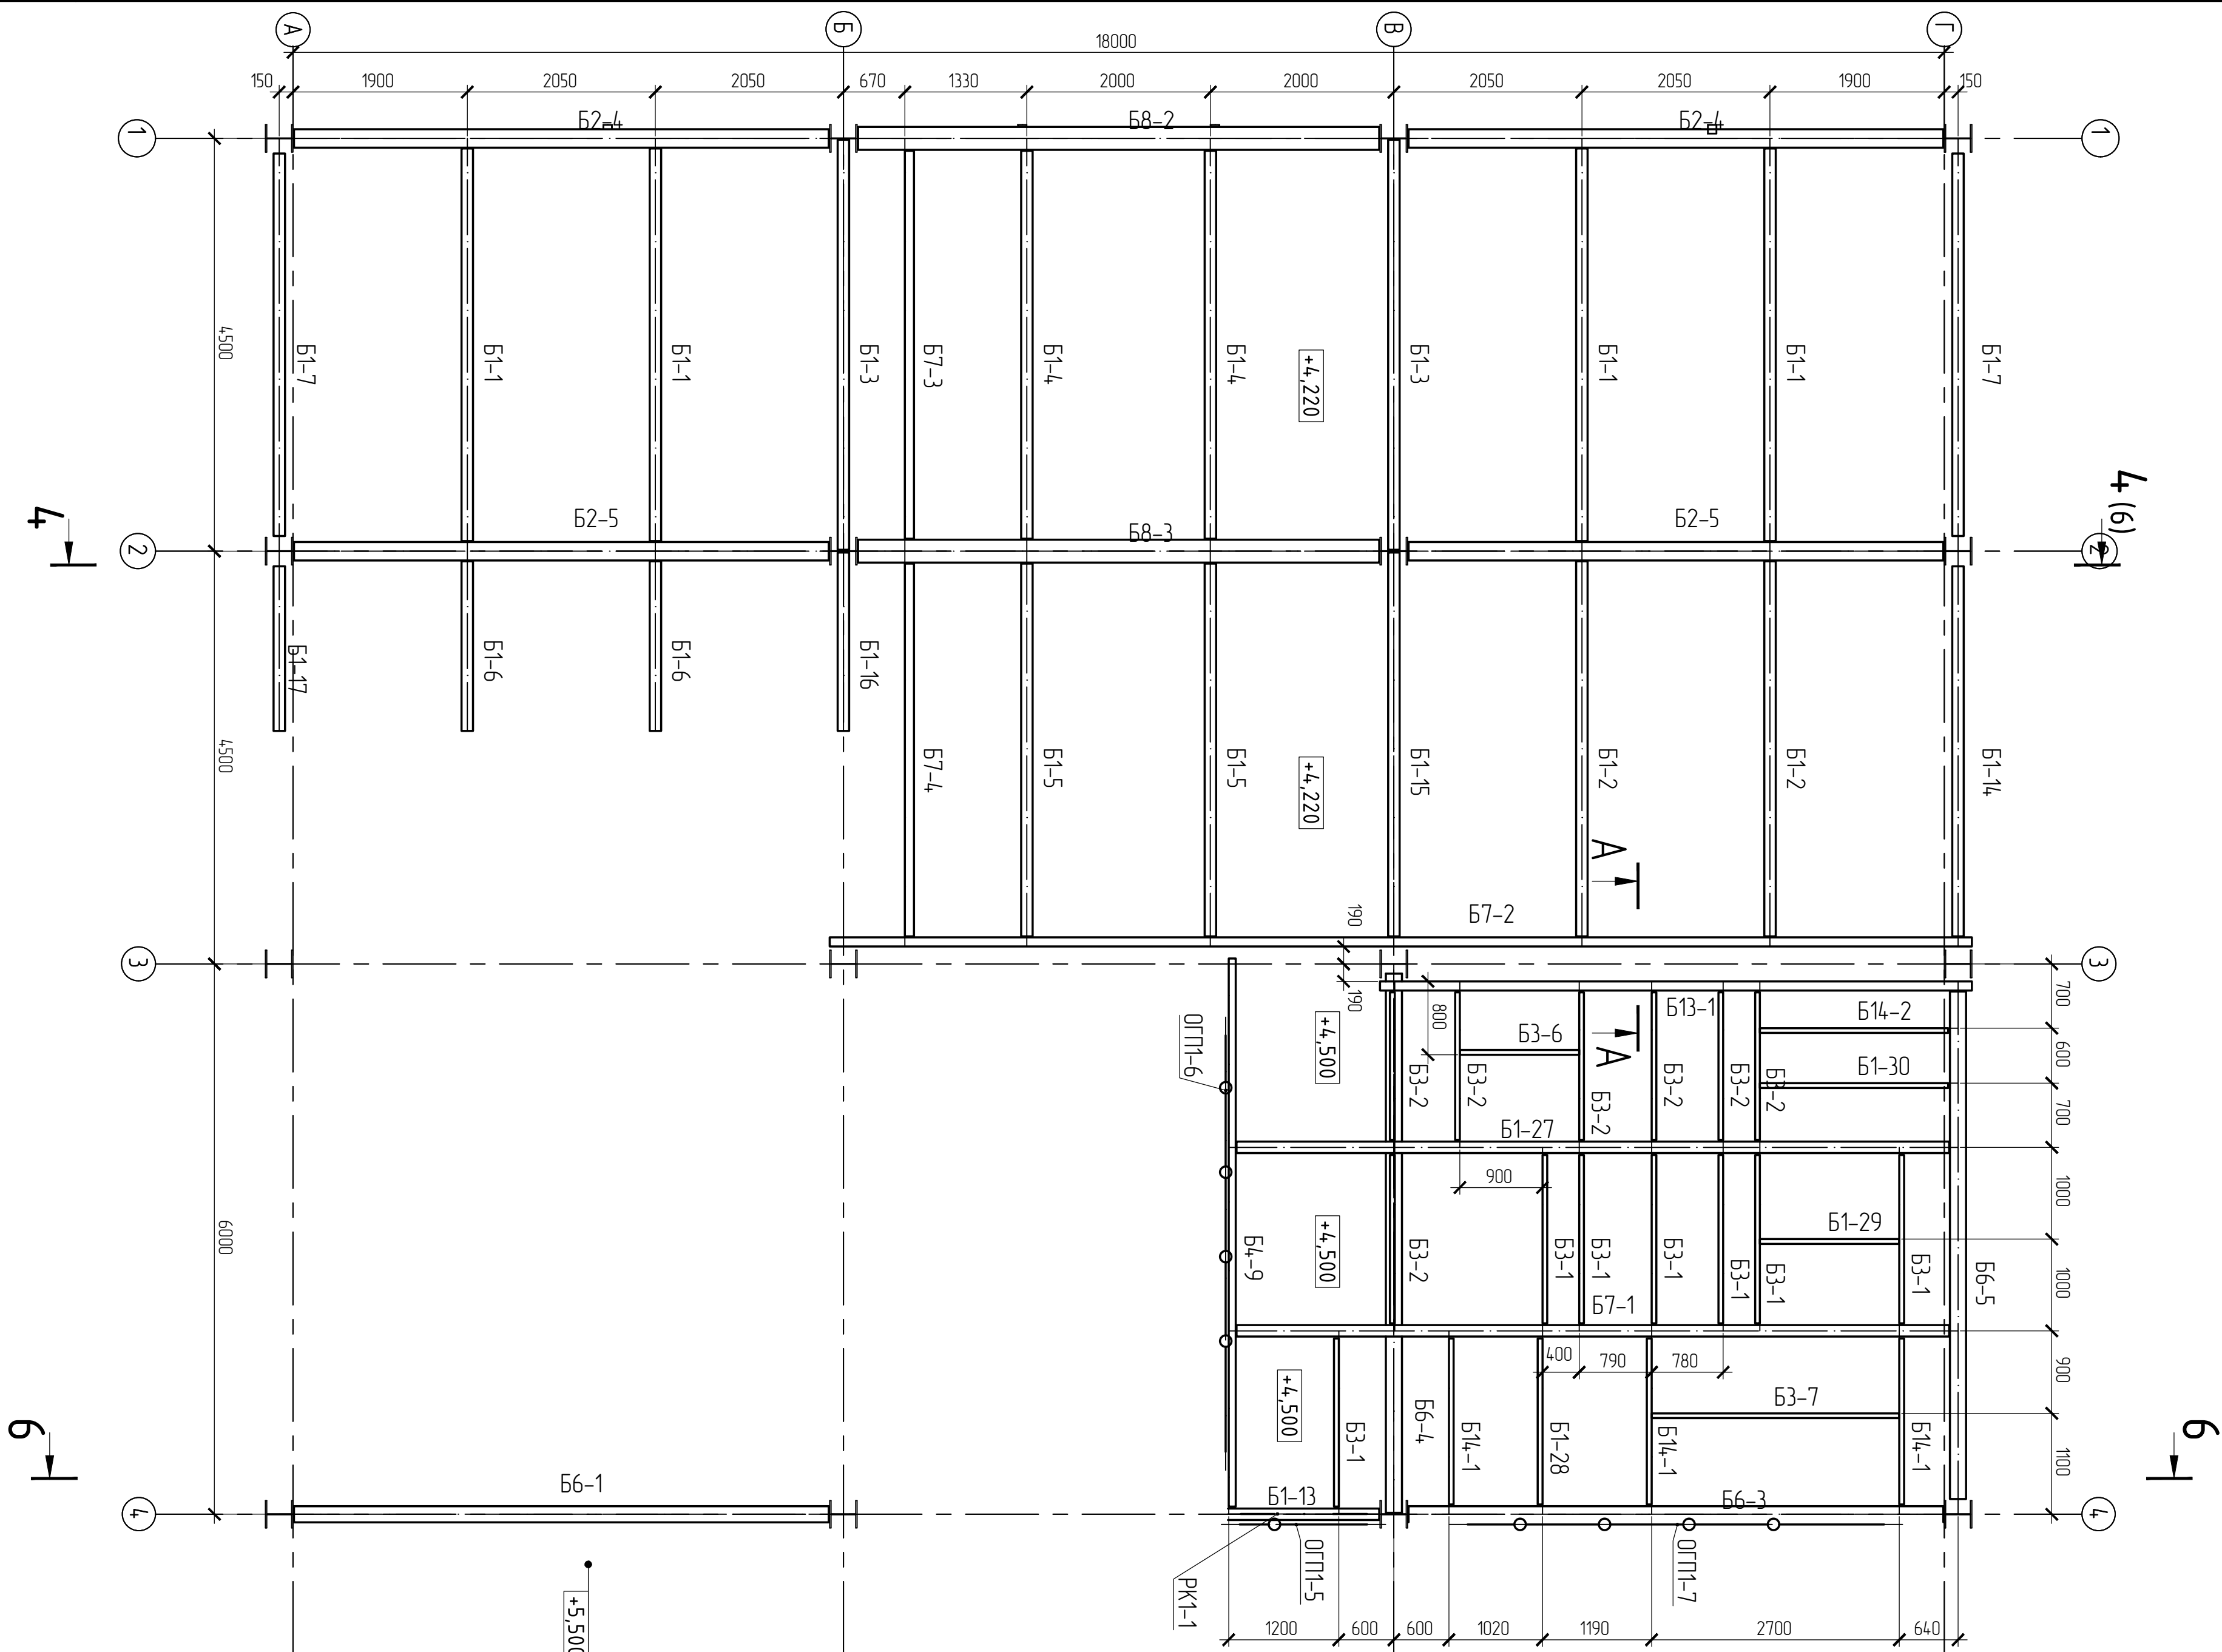

1. Данный лист читается совместно с листом 10.1

Изд. N разд.	Подпись и дата	Взам. инд. N

14.7.1-КМД									
Изм.	Кол-во	Дет.	Взам.	Дет.	План блока в осях 1...4 на ошм. верха +4,500 +4,220				
Изм.	Кол-во	Дет.	Взам.	Дет.	Разрез 5-5				
Изм.	Кол-во	Дет.	Взам.	Дет.	Комплексный план 10.1				
Изм.	Кол-во	Дет.	Взам.	Дет.	1 этаж				
Изм.	Кол-во	Дет.	Взам.	Дет.	1 этаж				