

Схема настилки в осях 6...8

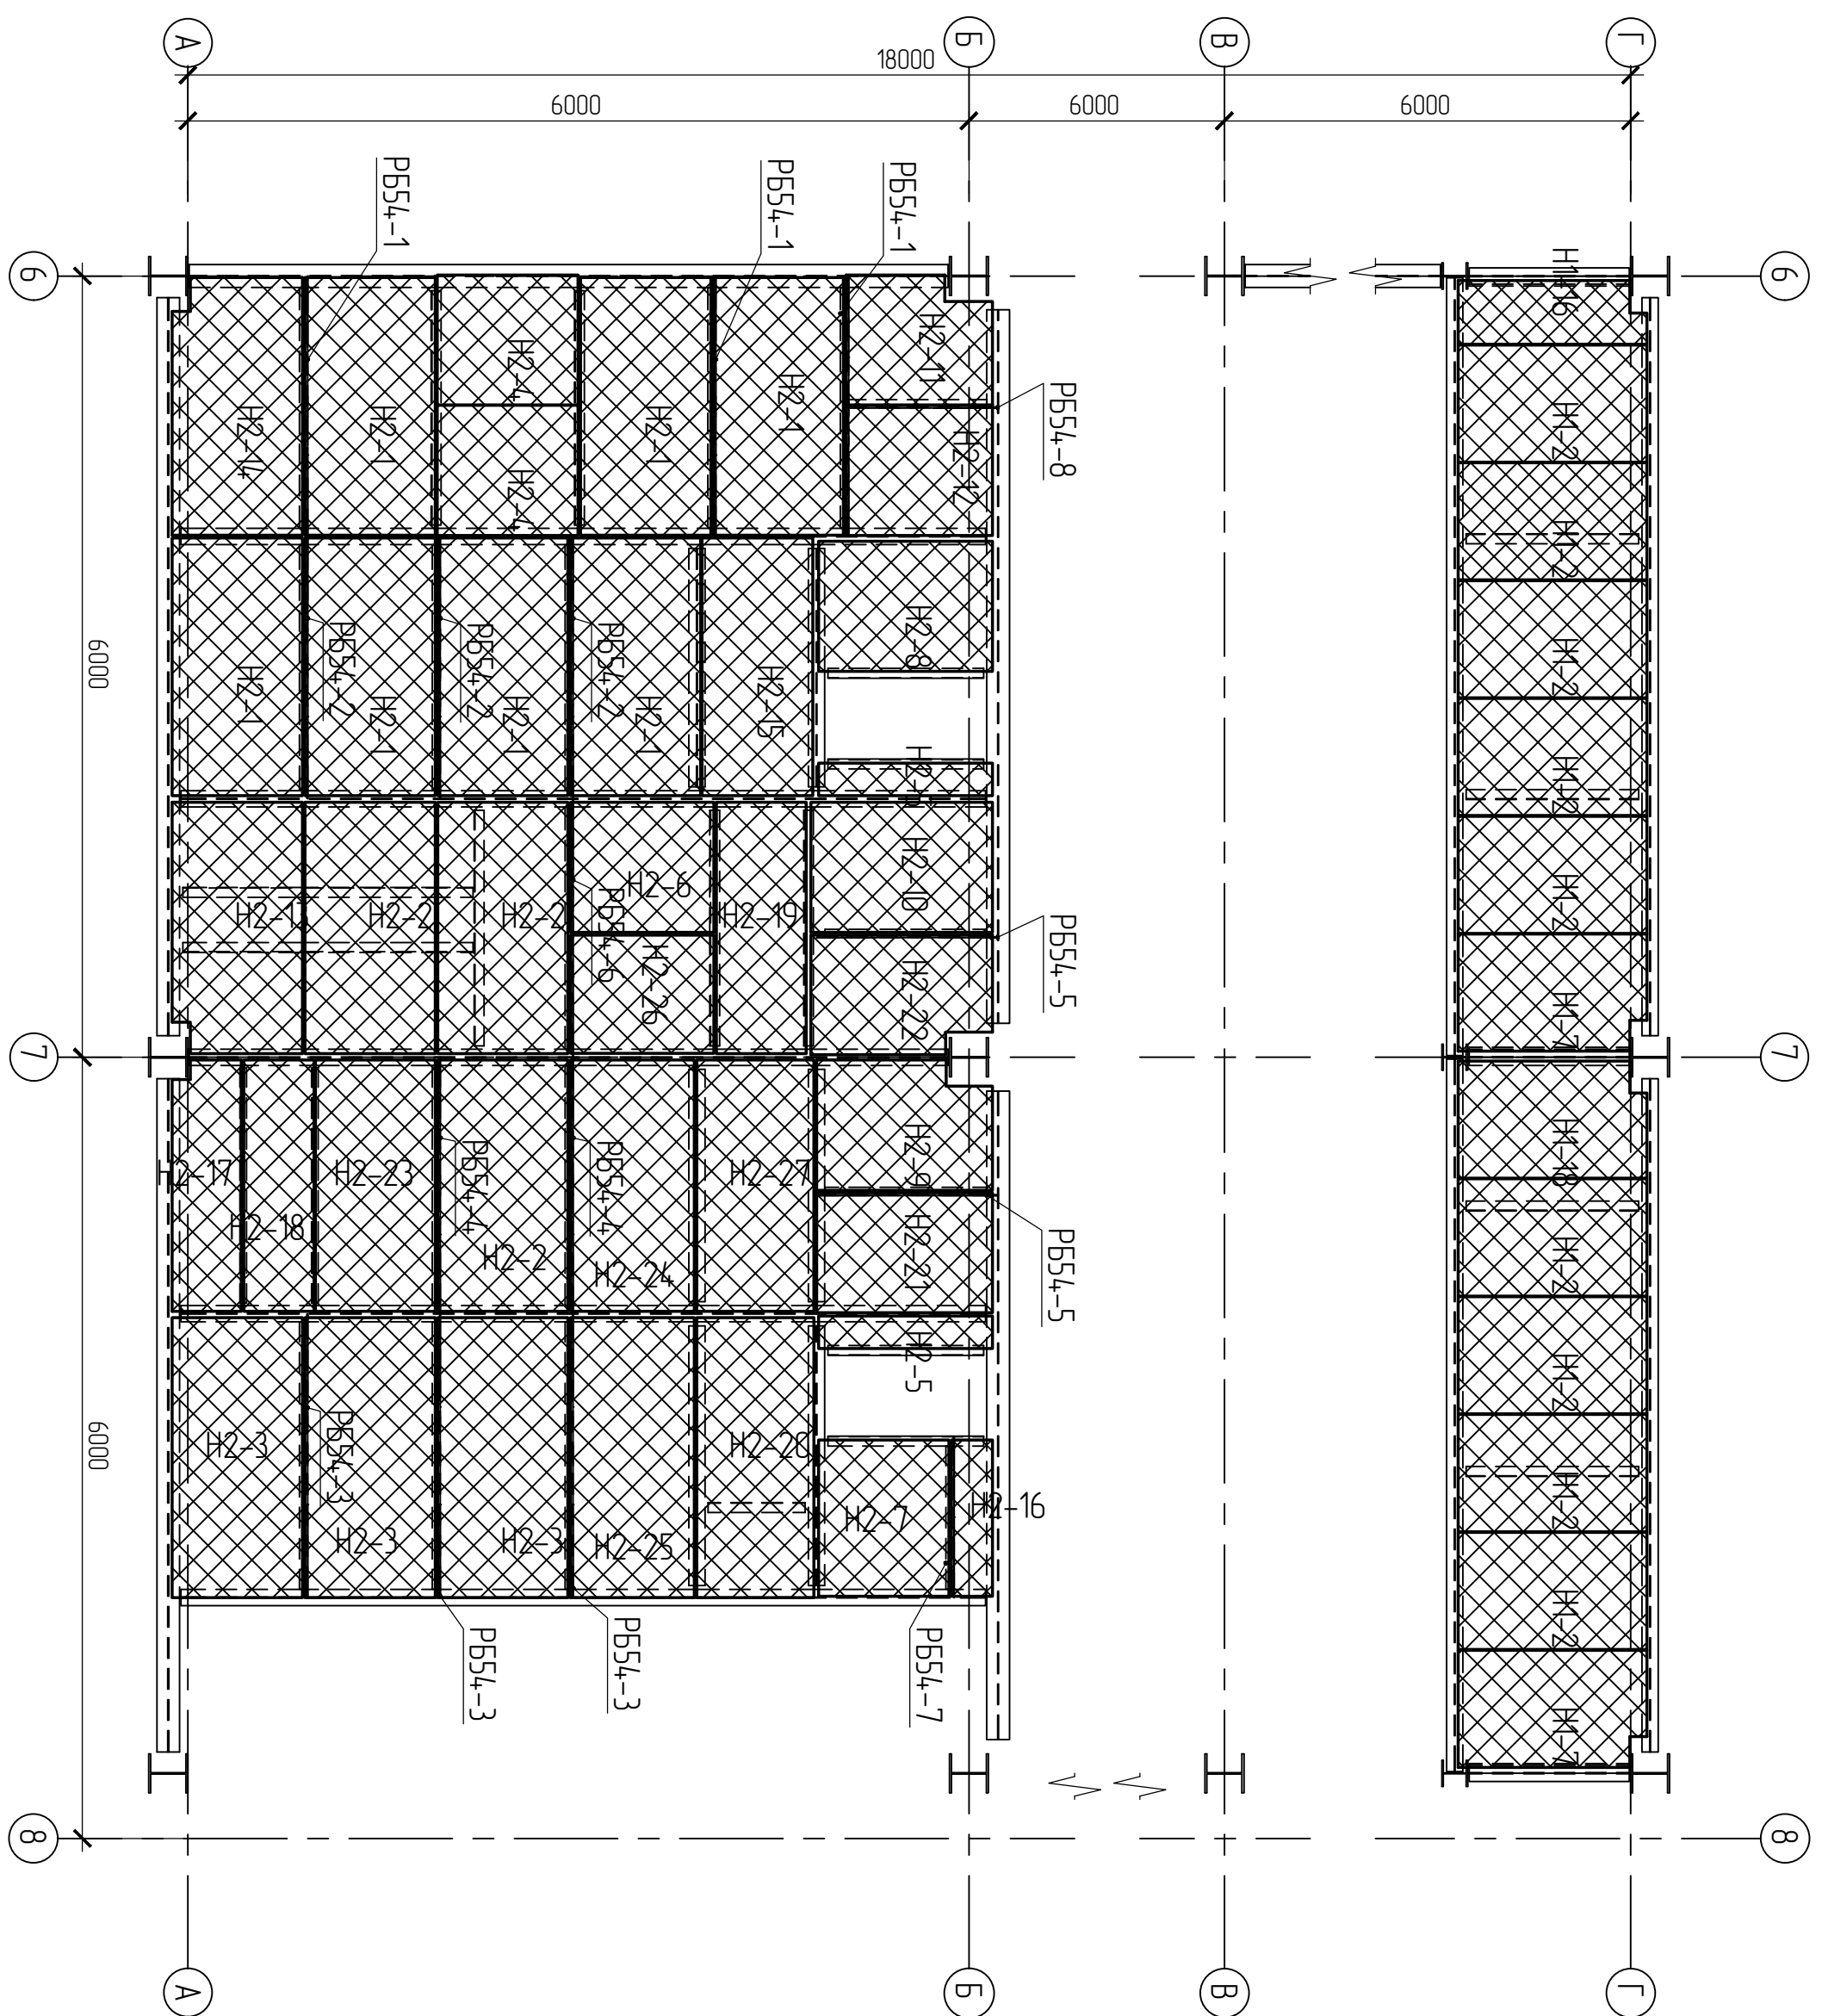


Схема построена в осях 3...4


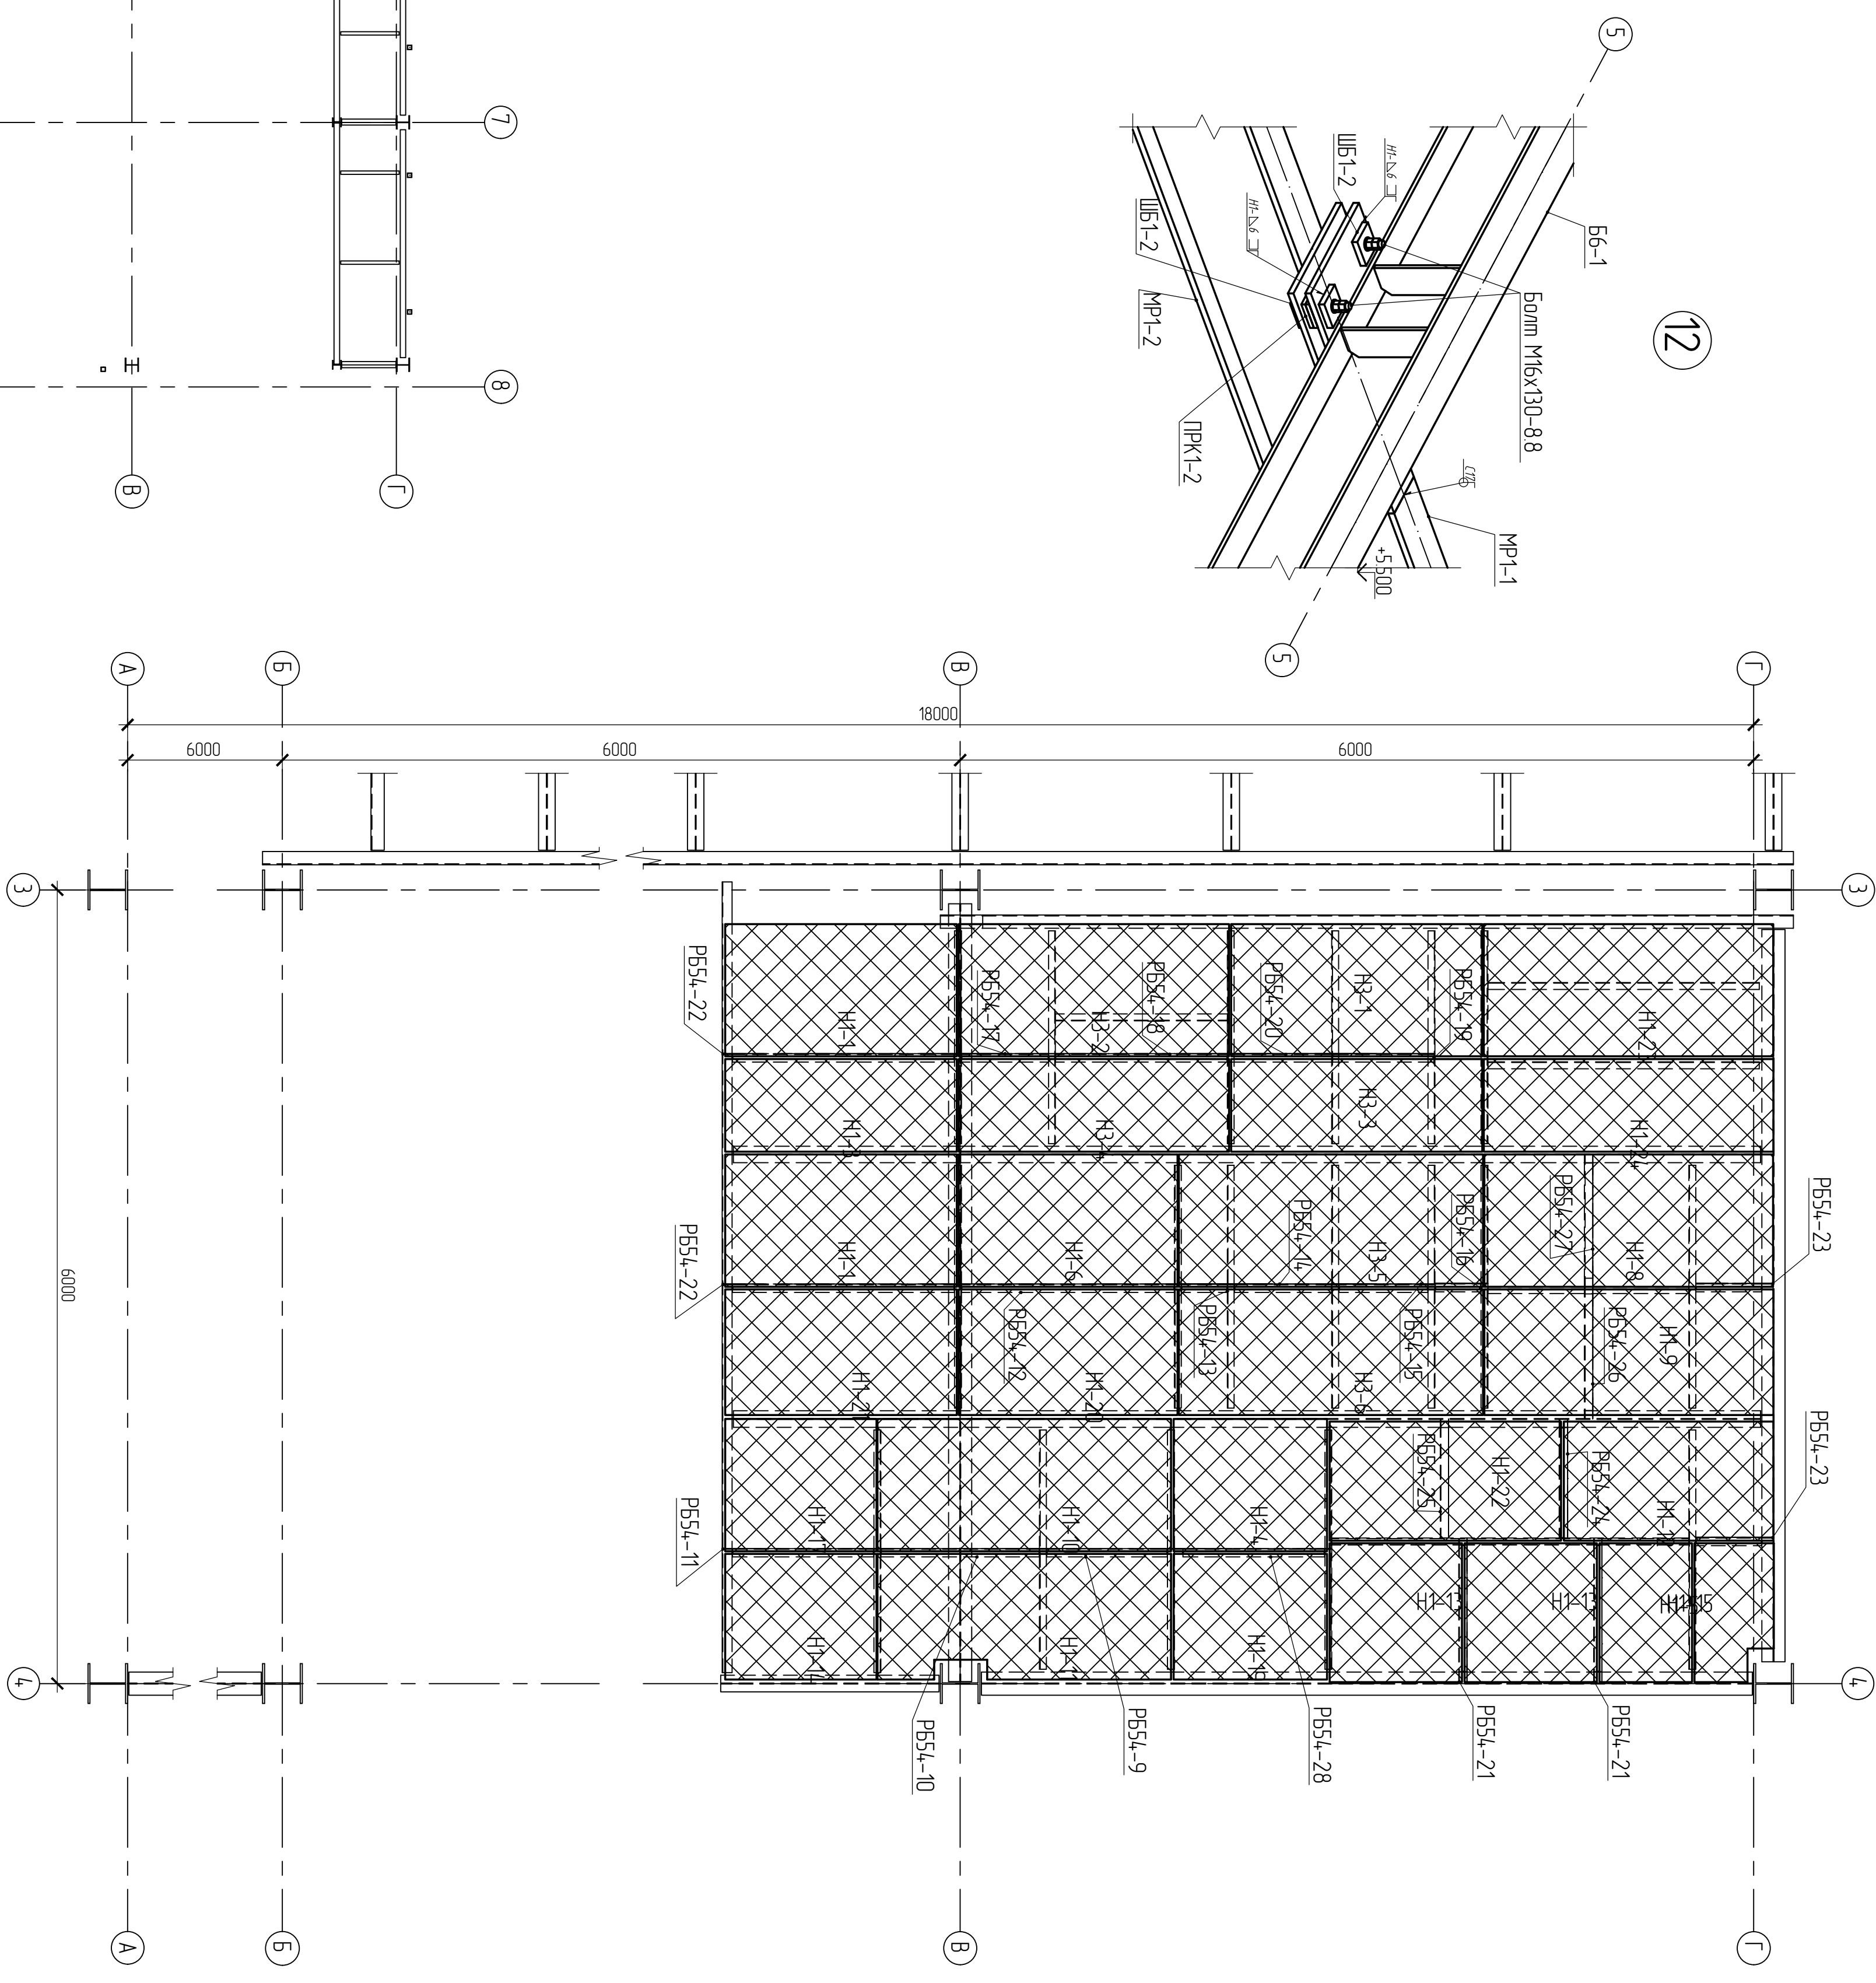


Схема расположения крановых балок

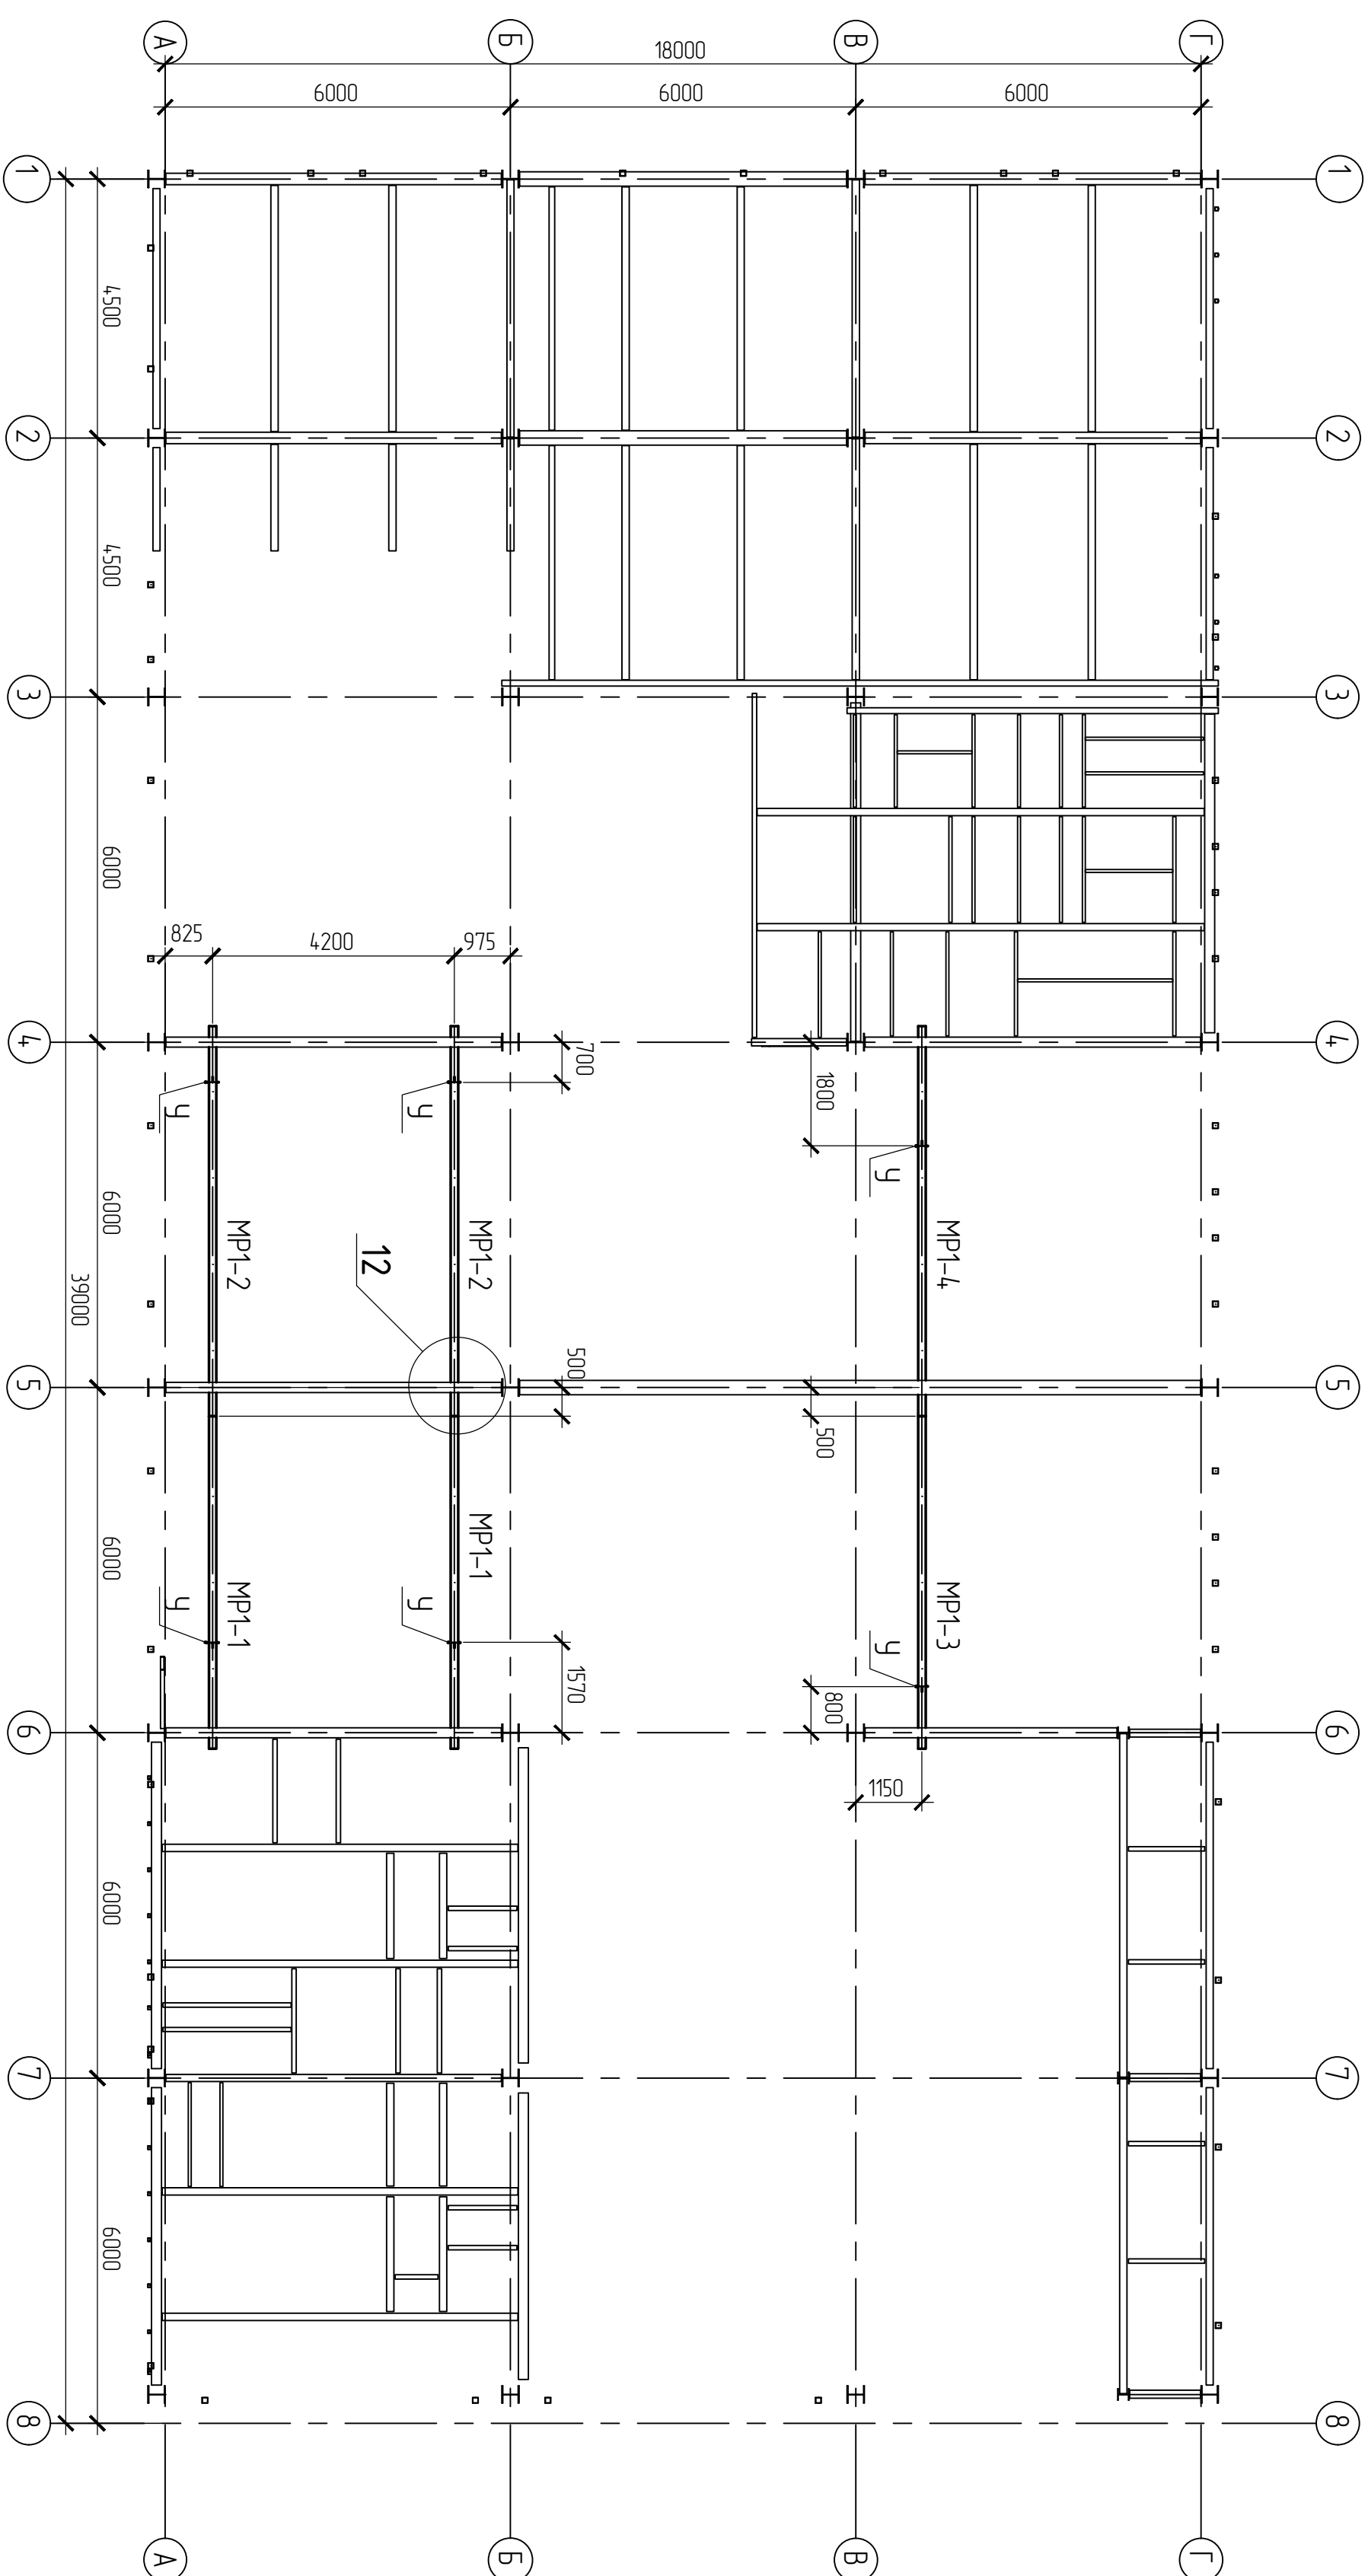

Инв. № подл.	Подпись и дата	Взам. инв. №

[illegible]