Схема фахверка по оси А

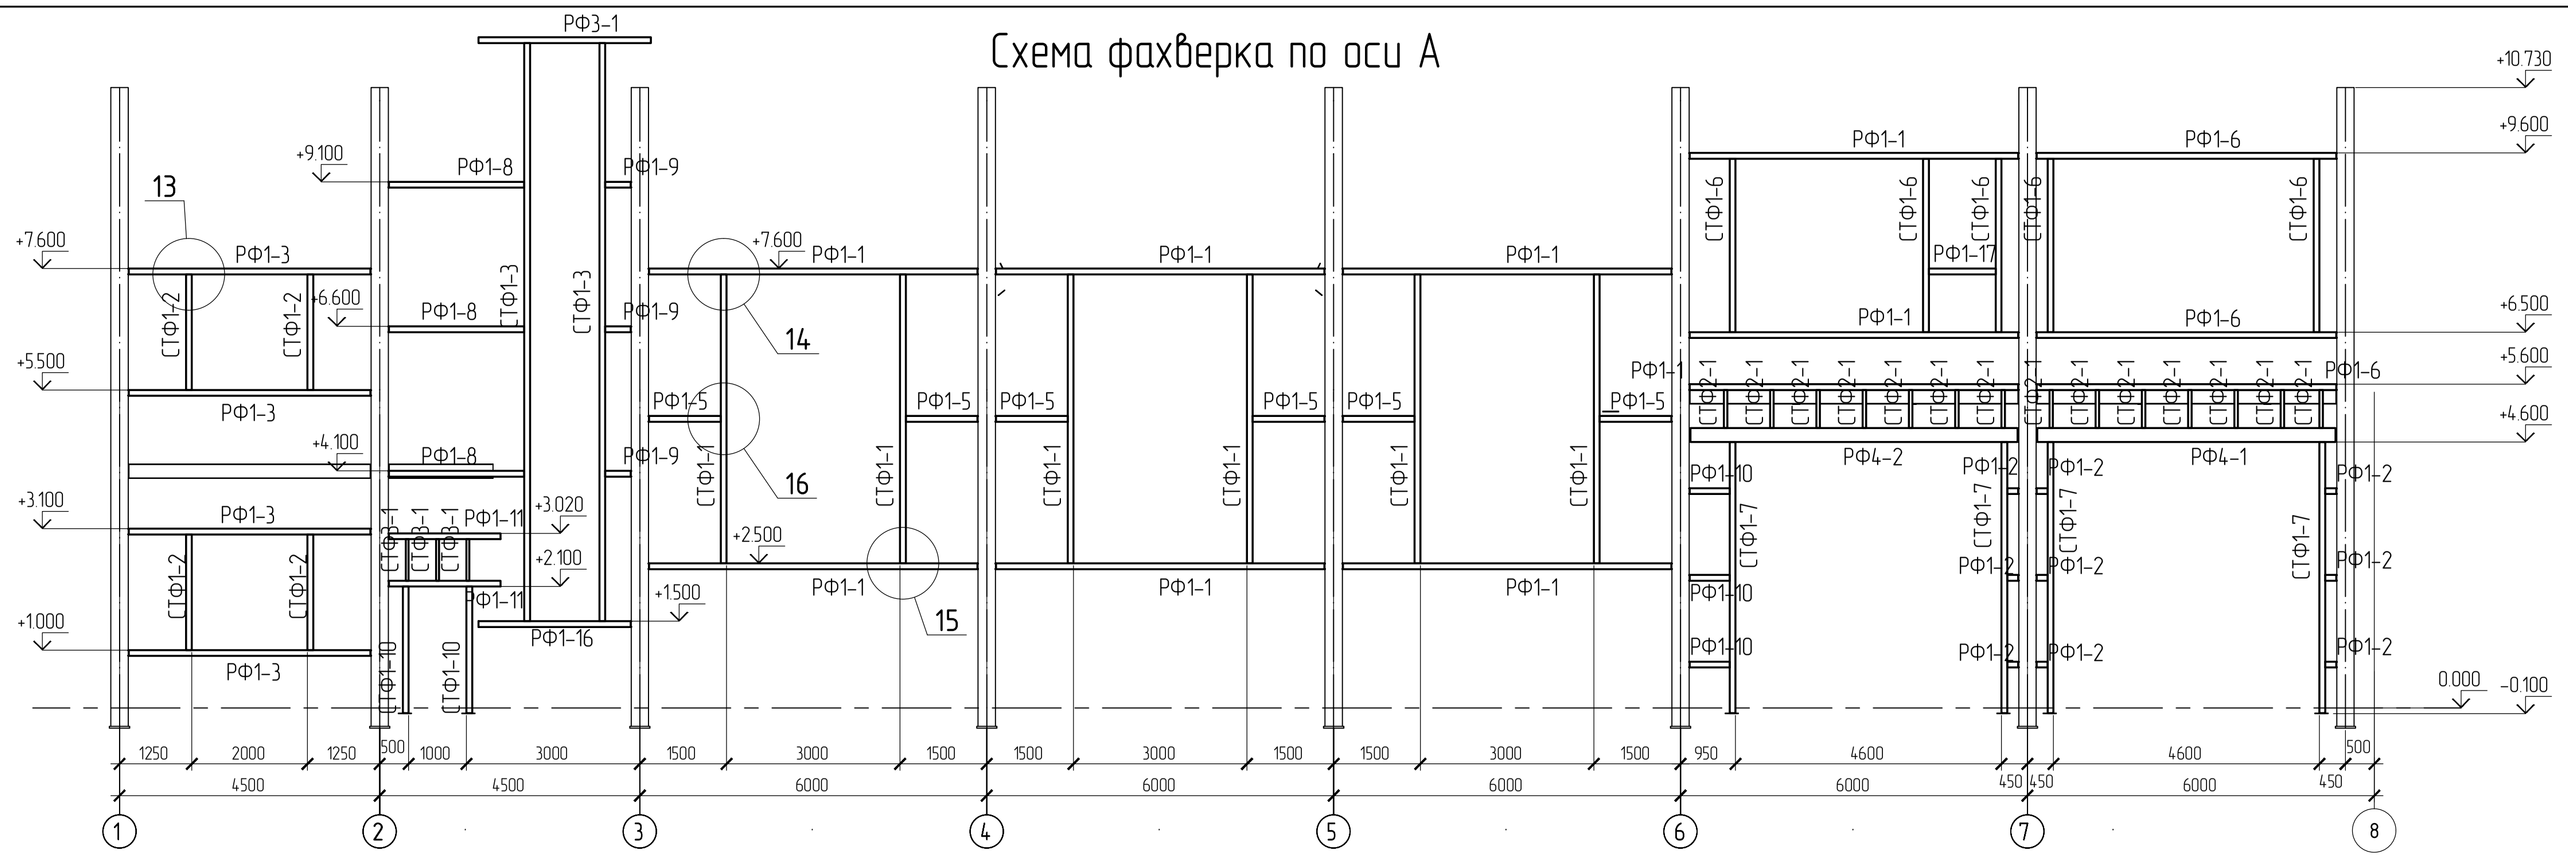

Схема фахверка по оси Г

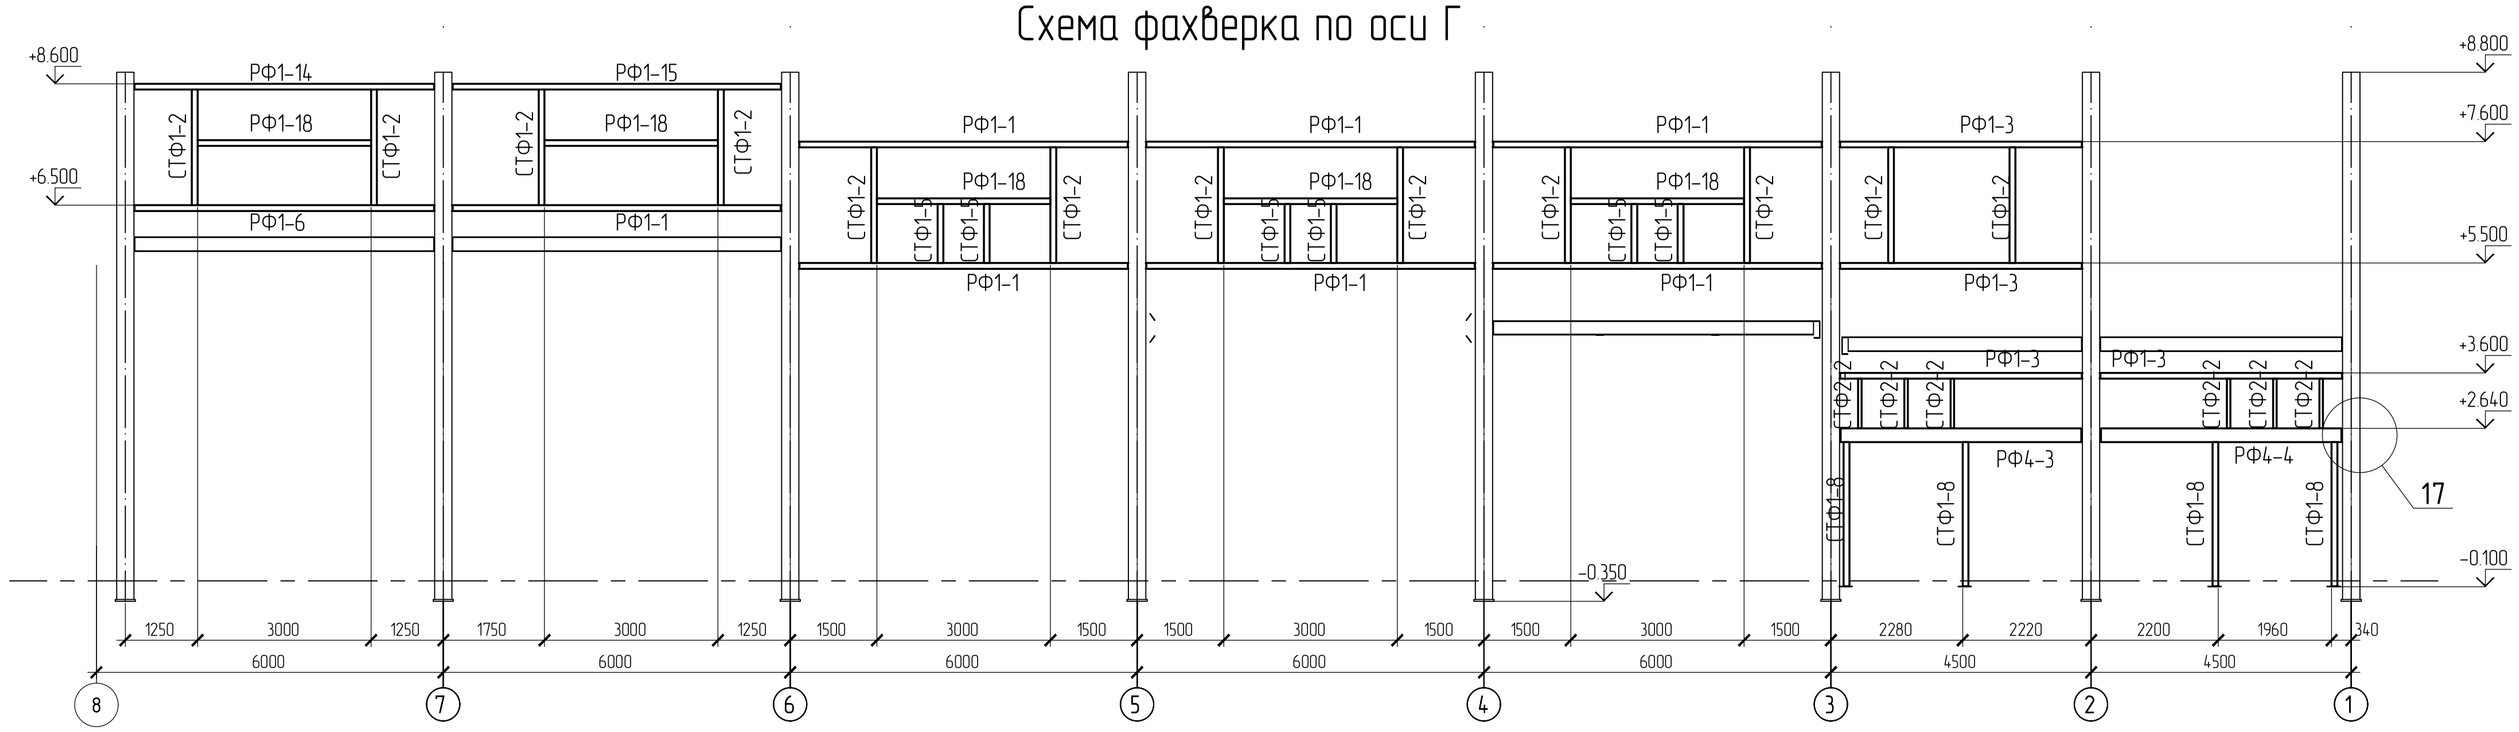

Схема фахверка по оси 1

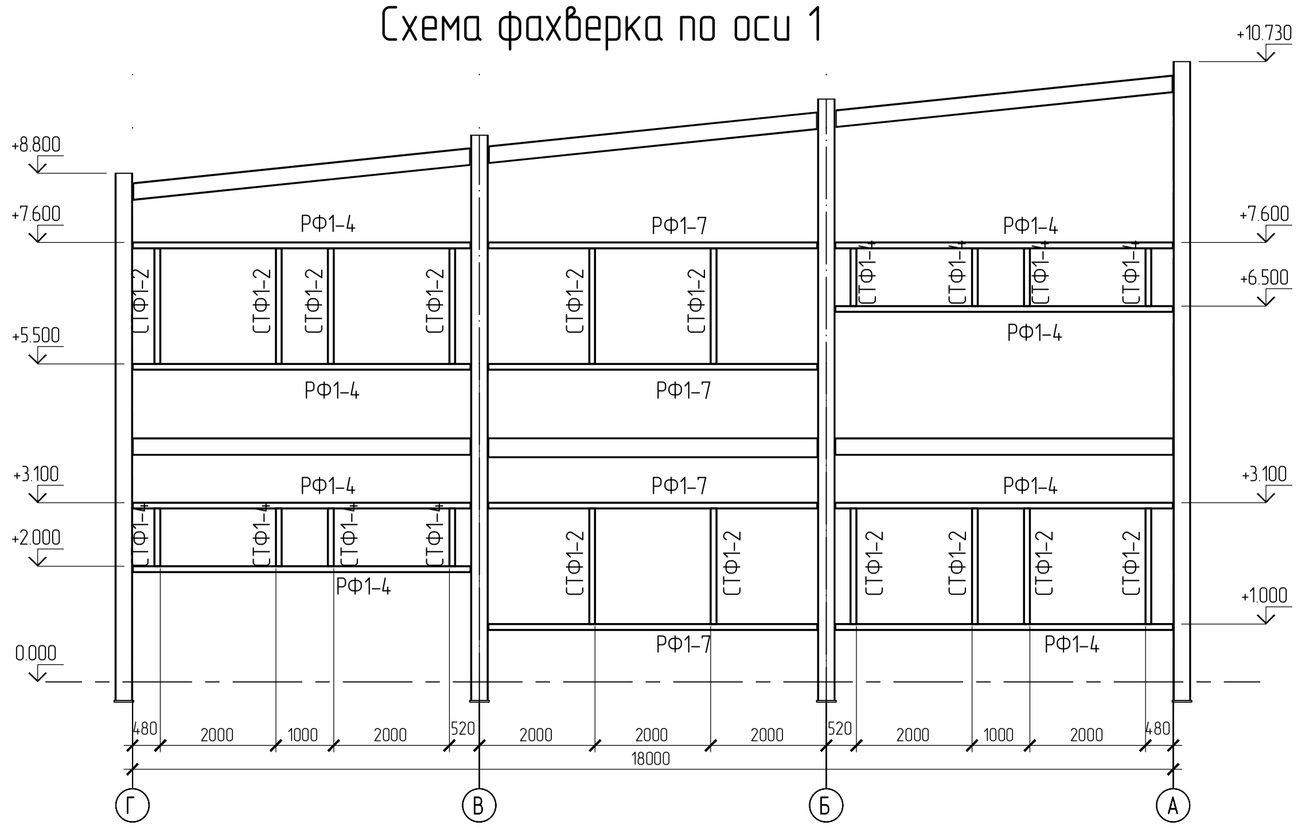

Схема фахверка по оси 8

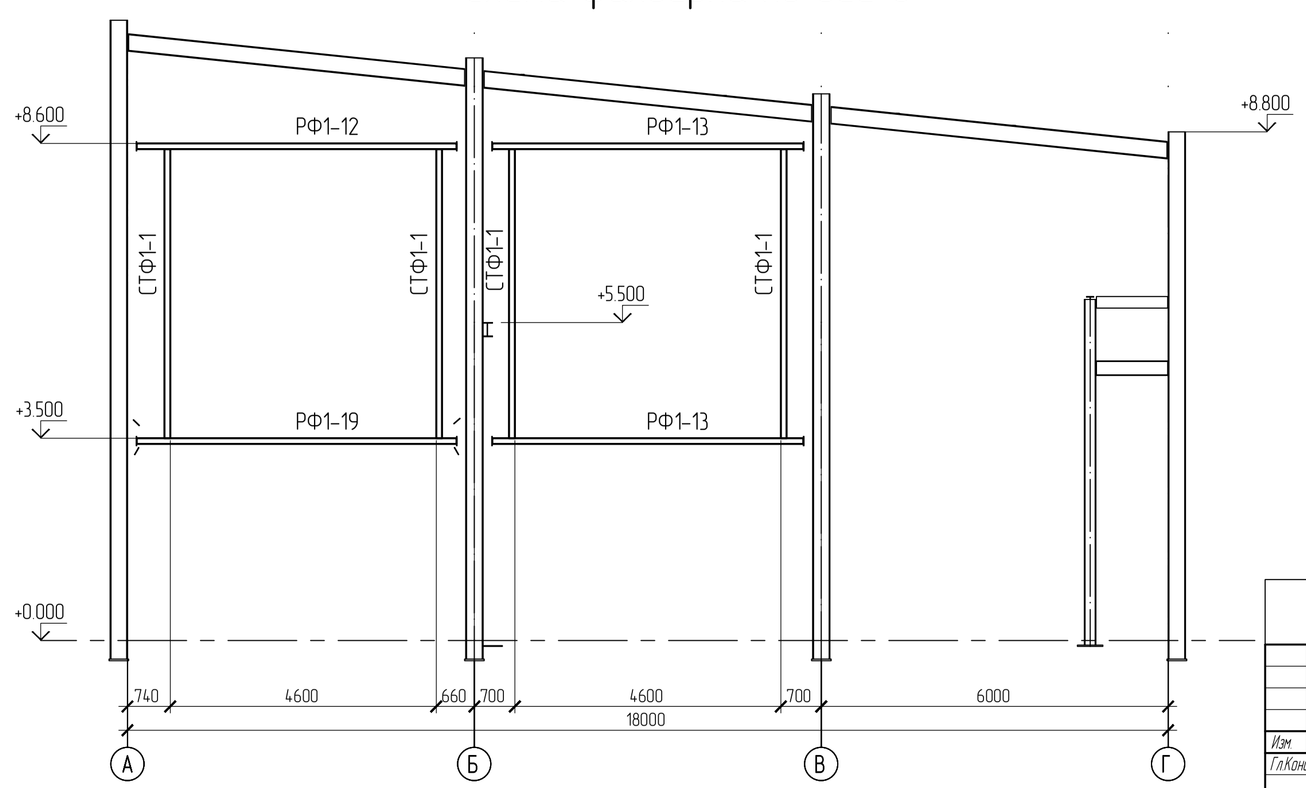

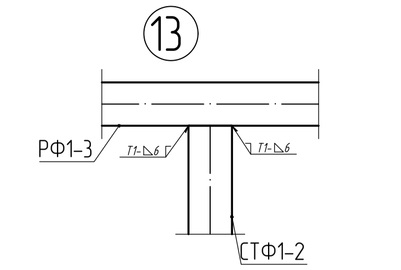

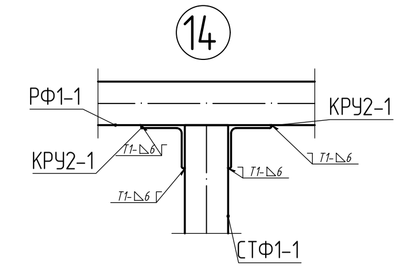

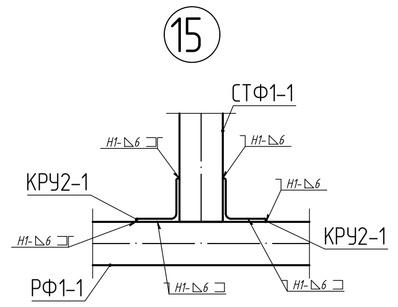

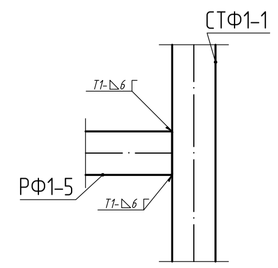

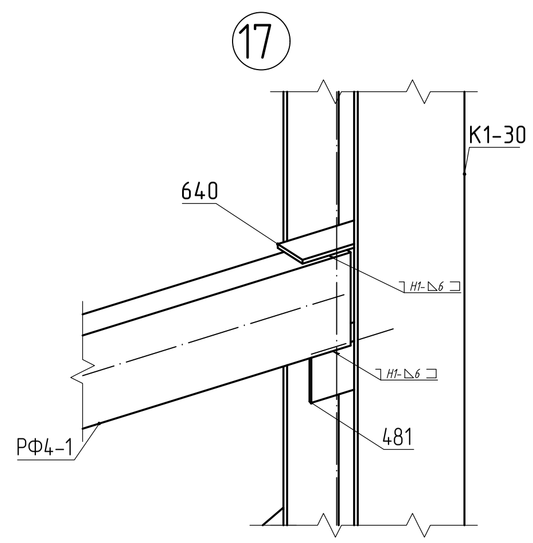

						147.1-КМД			
Изм	Кол.уч	Лист	N Док	Подпись	Дата	Схема фахверка по оси 1, 8, А, Г	Стадия	Масса	Масштаб
ГлКонс					02.04.2016				1:10,175
					02.04.2016		Лист 12	Листов	
					02.04.2016	Котельная мощностью 150,8 МВт, состоящая из 7 этапов стр-ва. 1 этап строительства			
					02.04.2016				
ВедКонс					02.04.2016				
Конструктор					02.04.2016				

Взам. инв. N | Подпись и дата | Инв. N подл.