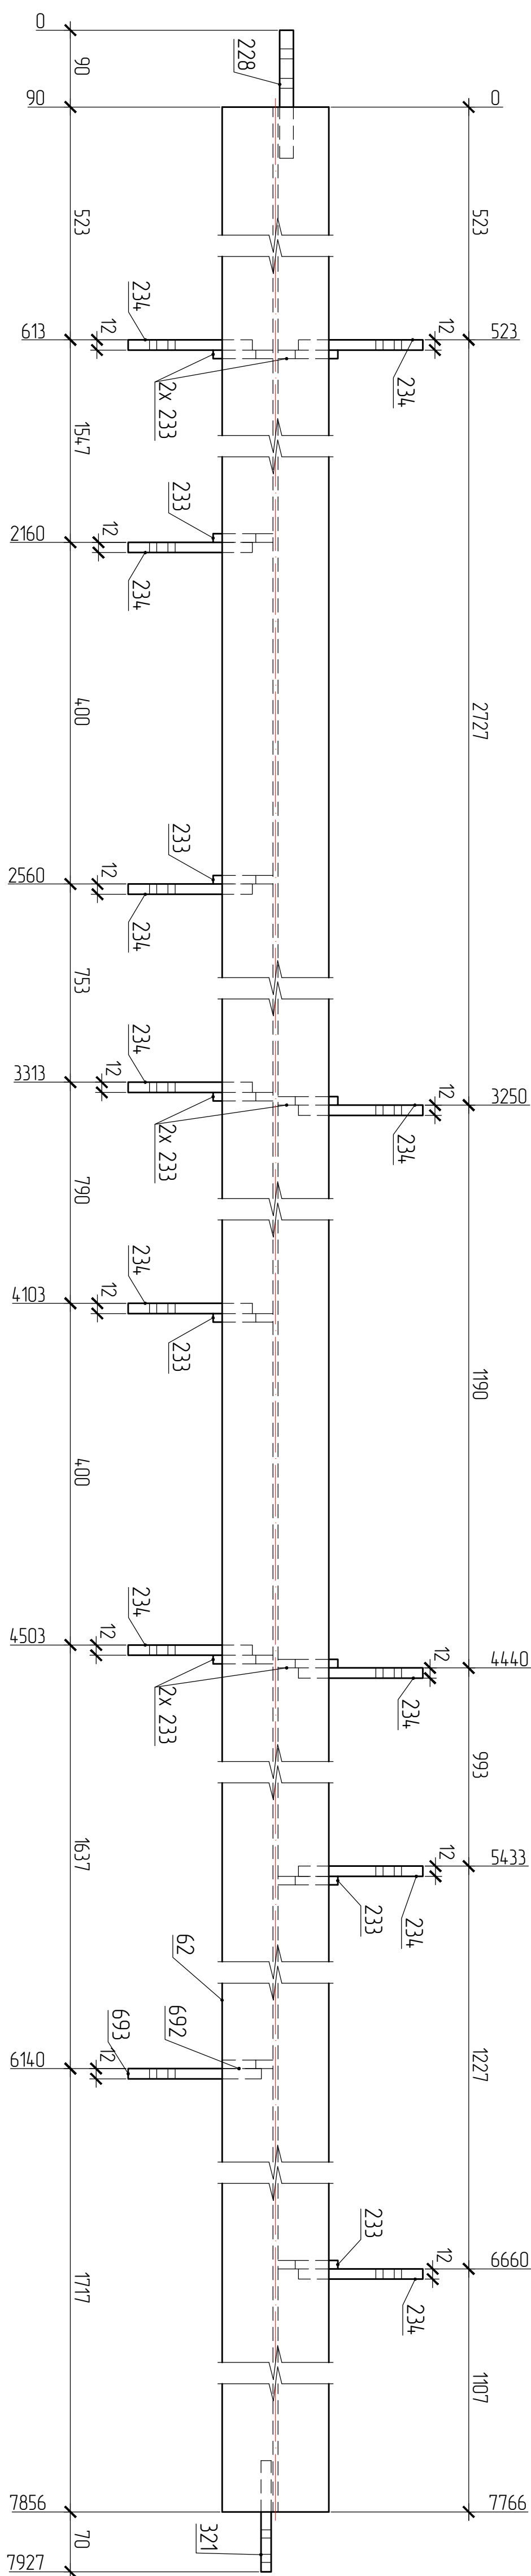
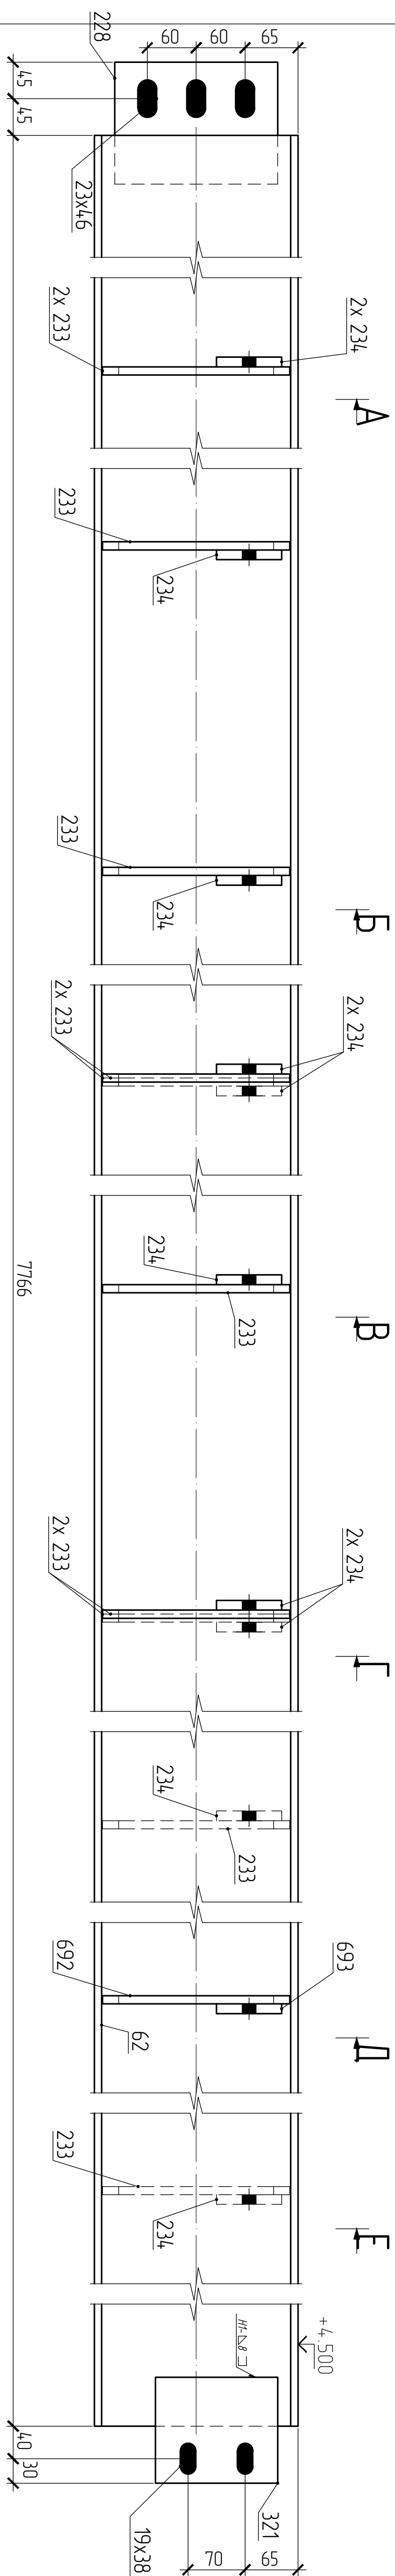


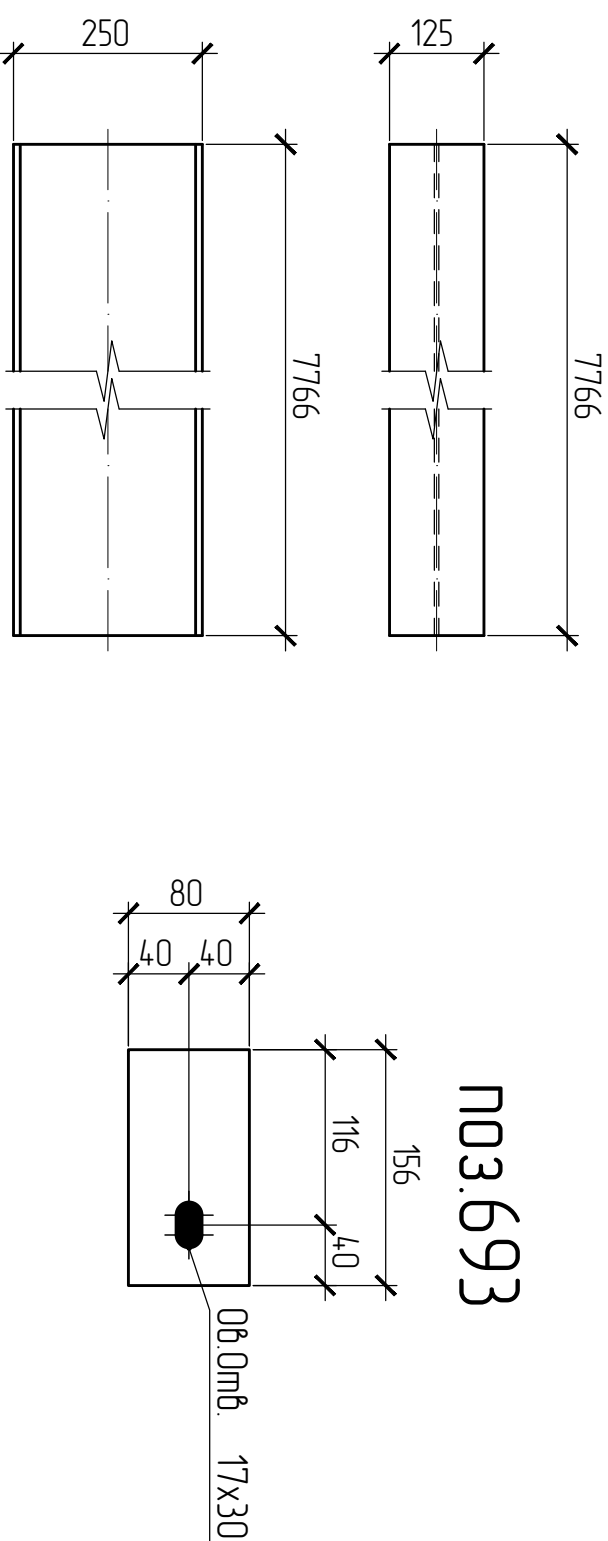
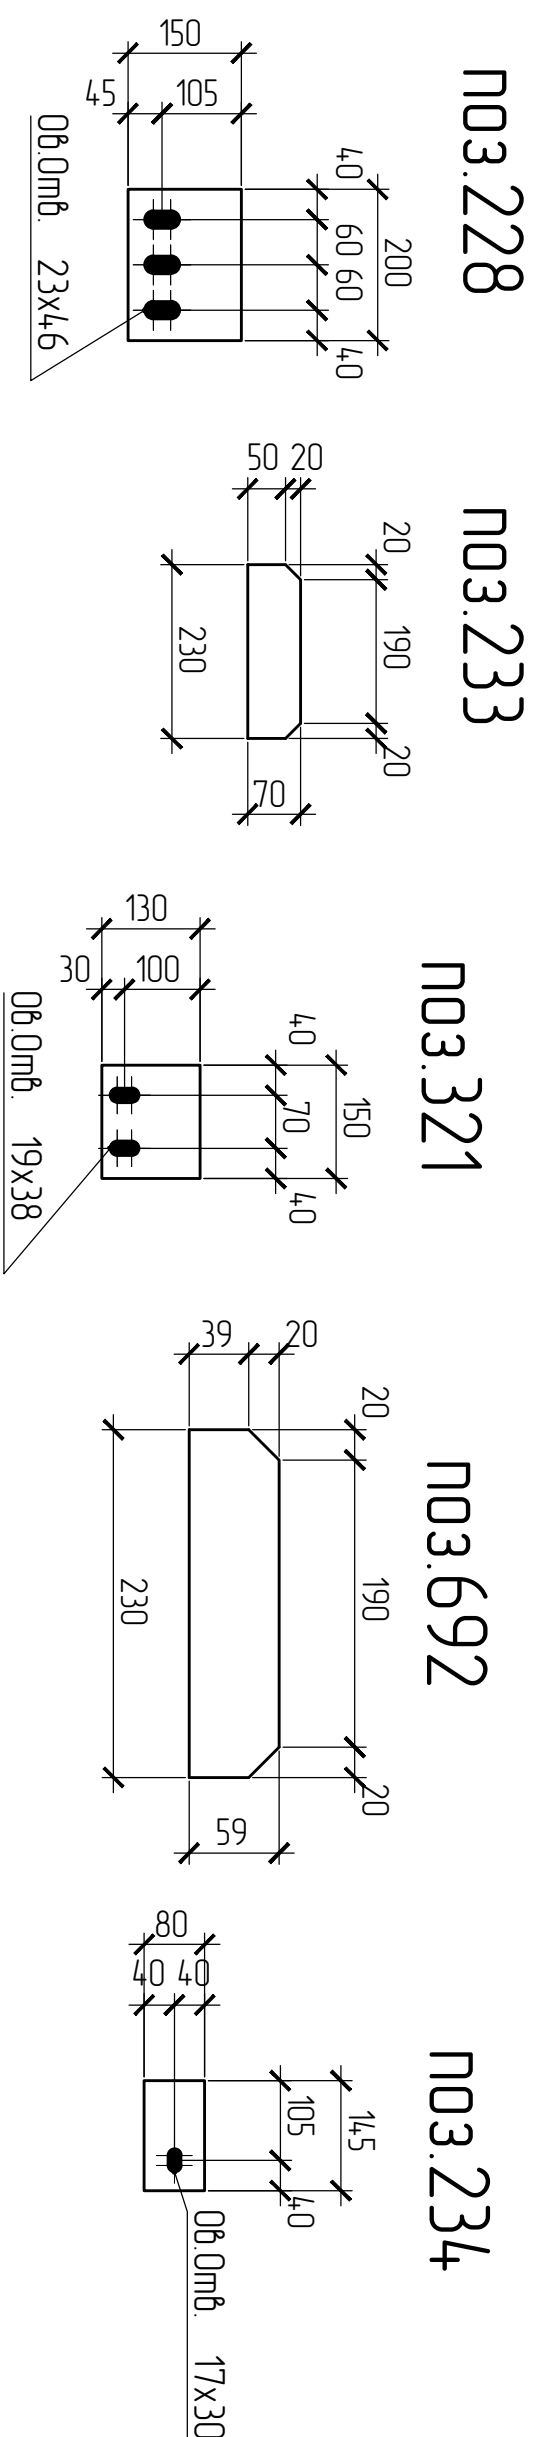
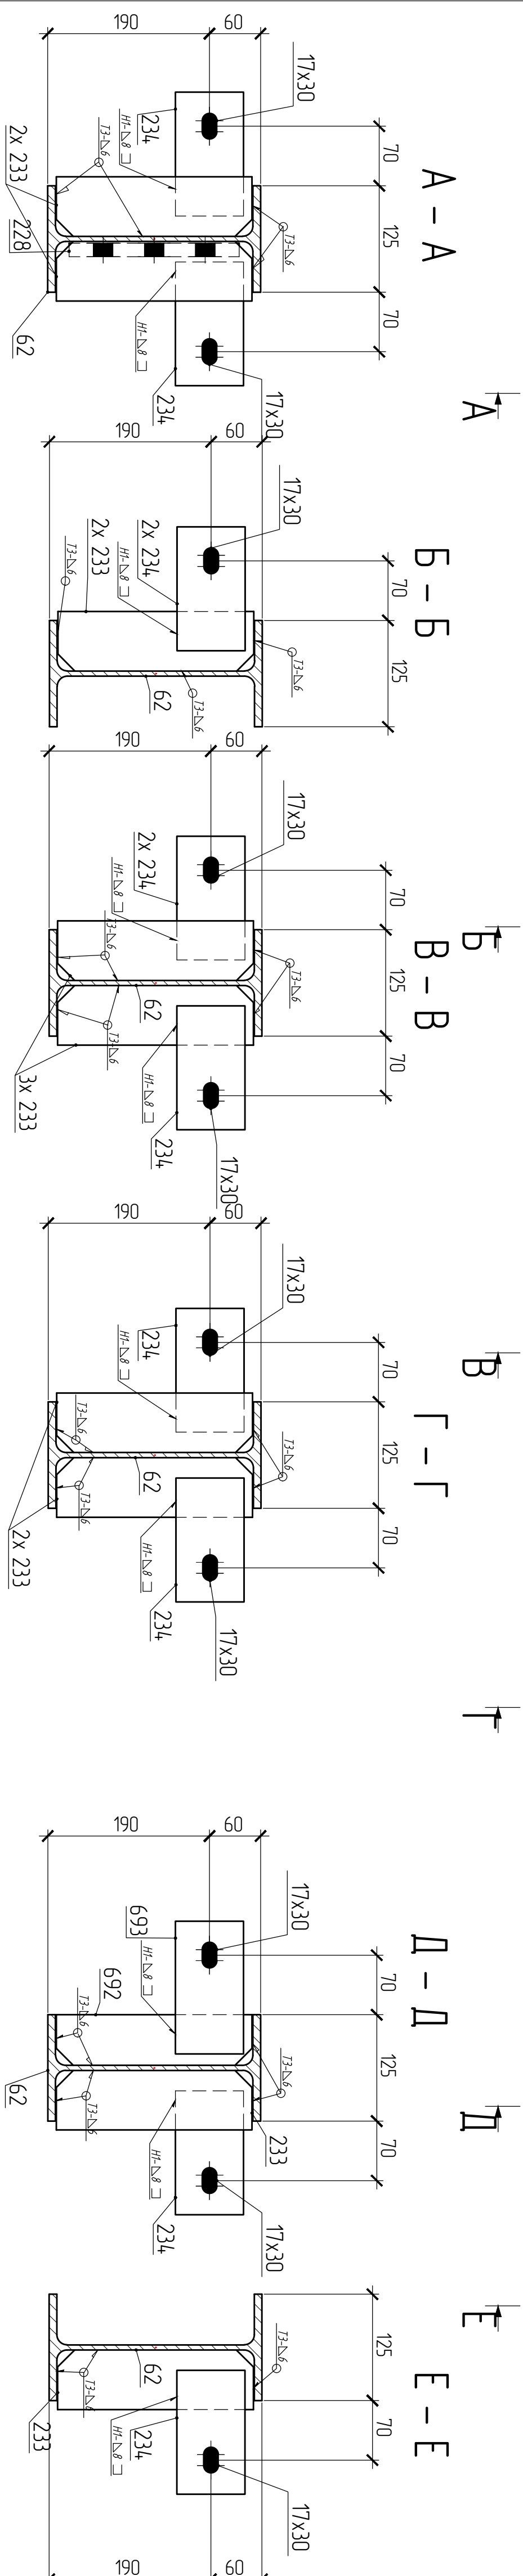
Mapka 57-1 (1 шм.)

[illegible]

Марка элемент та	Кон-до шт.	Вес, кг	
		одно элемент	всех
Б7-1	1	266,3	266,3
Общий вес		266,3	



Итого:	2663		

[illegible]

Изготовление конструкций и их монтаж производить в соответствии с требованиями:

- ГОСТ 23118-99 "Конструкции стальные листовые"
- СТБ5-101-98 "Изготовление и контроль качества стальных прокатных конструкций"
- СНиП II-23-81 "Стальные конструкции"
3. Размеры в скобках, выполнять после сборки и сварки.
4. Острые кромки деталей и отверстий притуплять по Р-1мм.
5. Все металлоконструкции окрасить ГФ-02-1(2 слой)
6. Контроль сварных соединений в соответствии с РД 03.06.03, нормы по ВК. СТБ5-101-98.
7. Сварку производить полуавтоматом в среде углекислого газа по ГОСТ 14171-76 сварочной проволокой ГОСТ 2246-70
8. Места монтажных швов не грунтовать на 50мм.


