
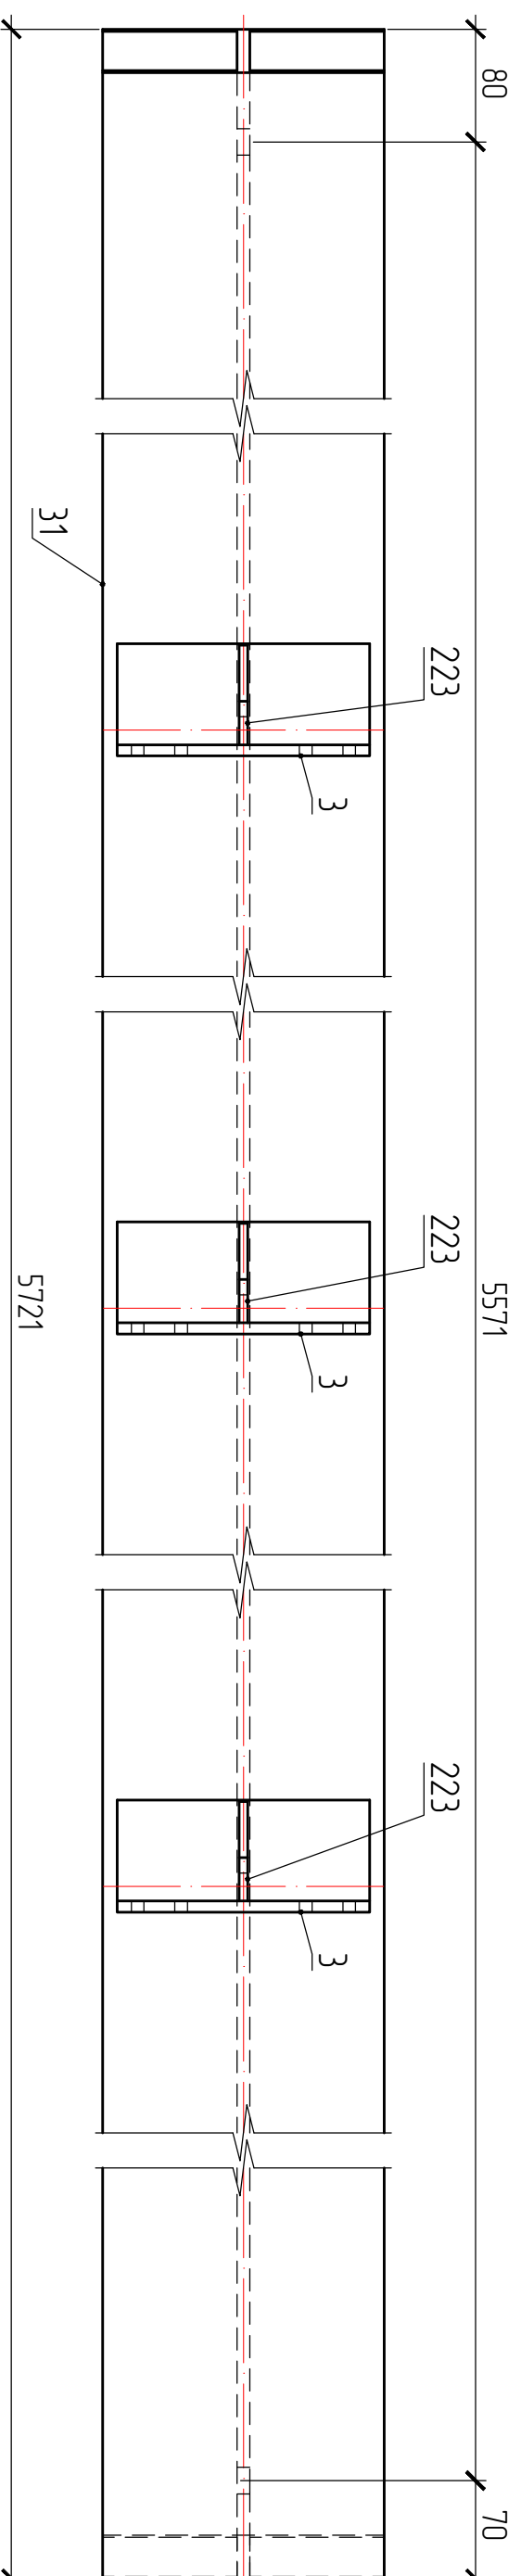
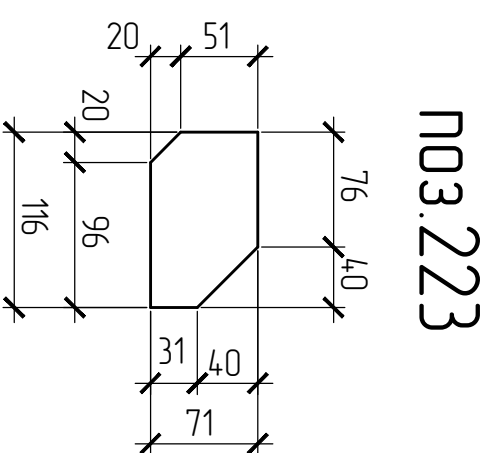
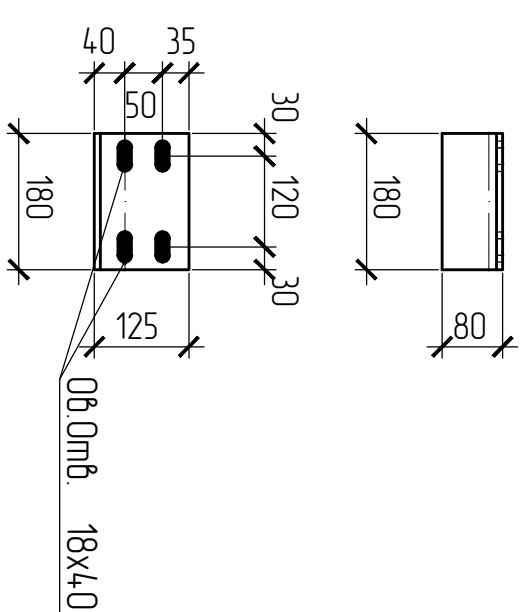
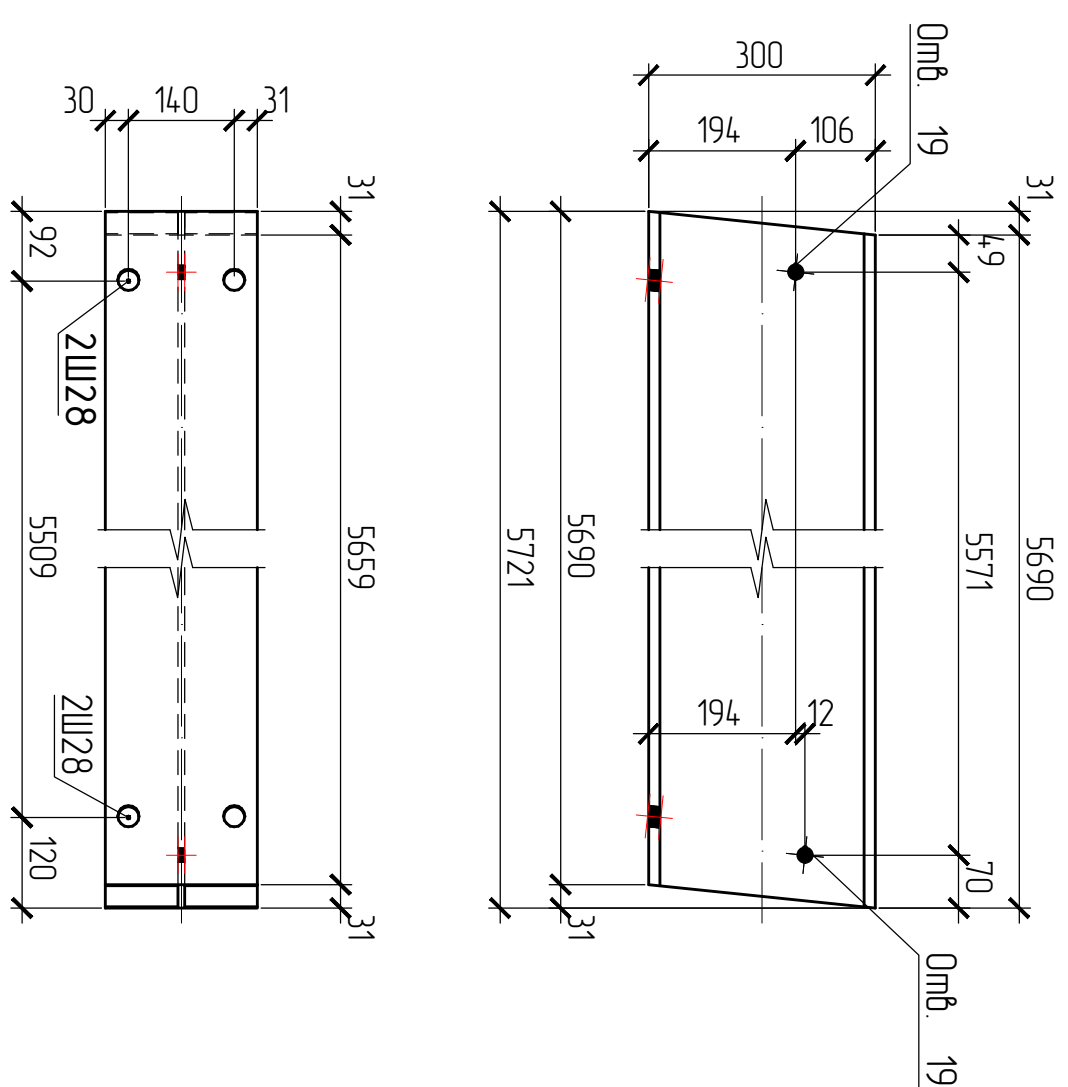
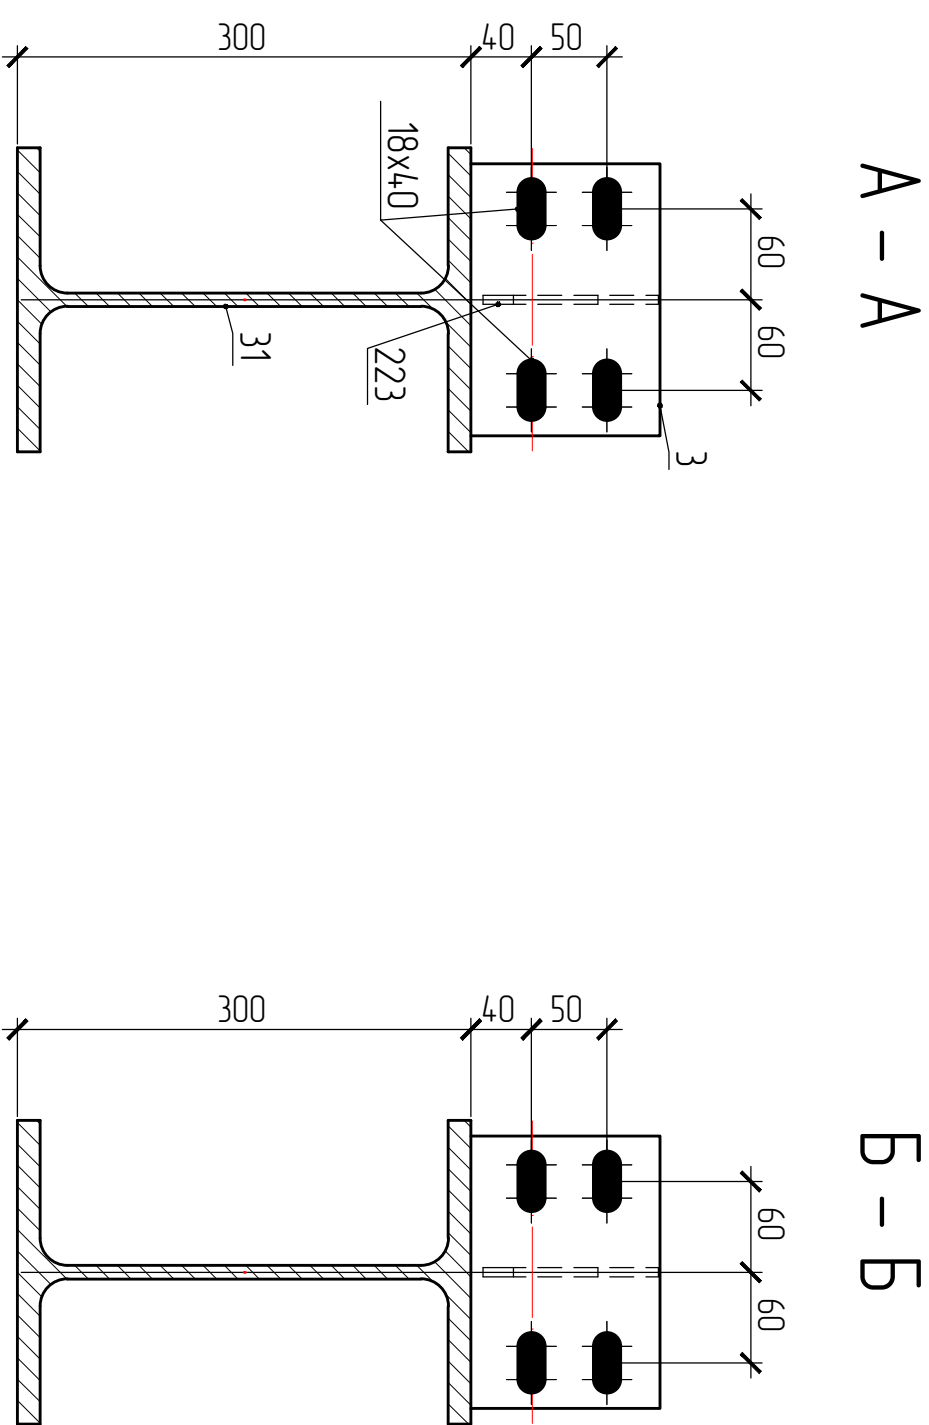


Мапка БЗ-8 (1 шм.)

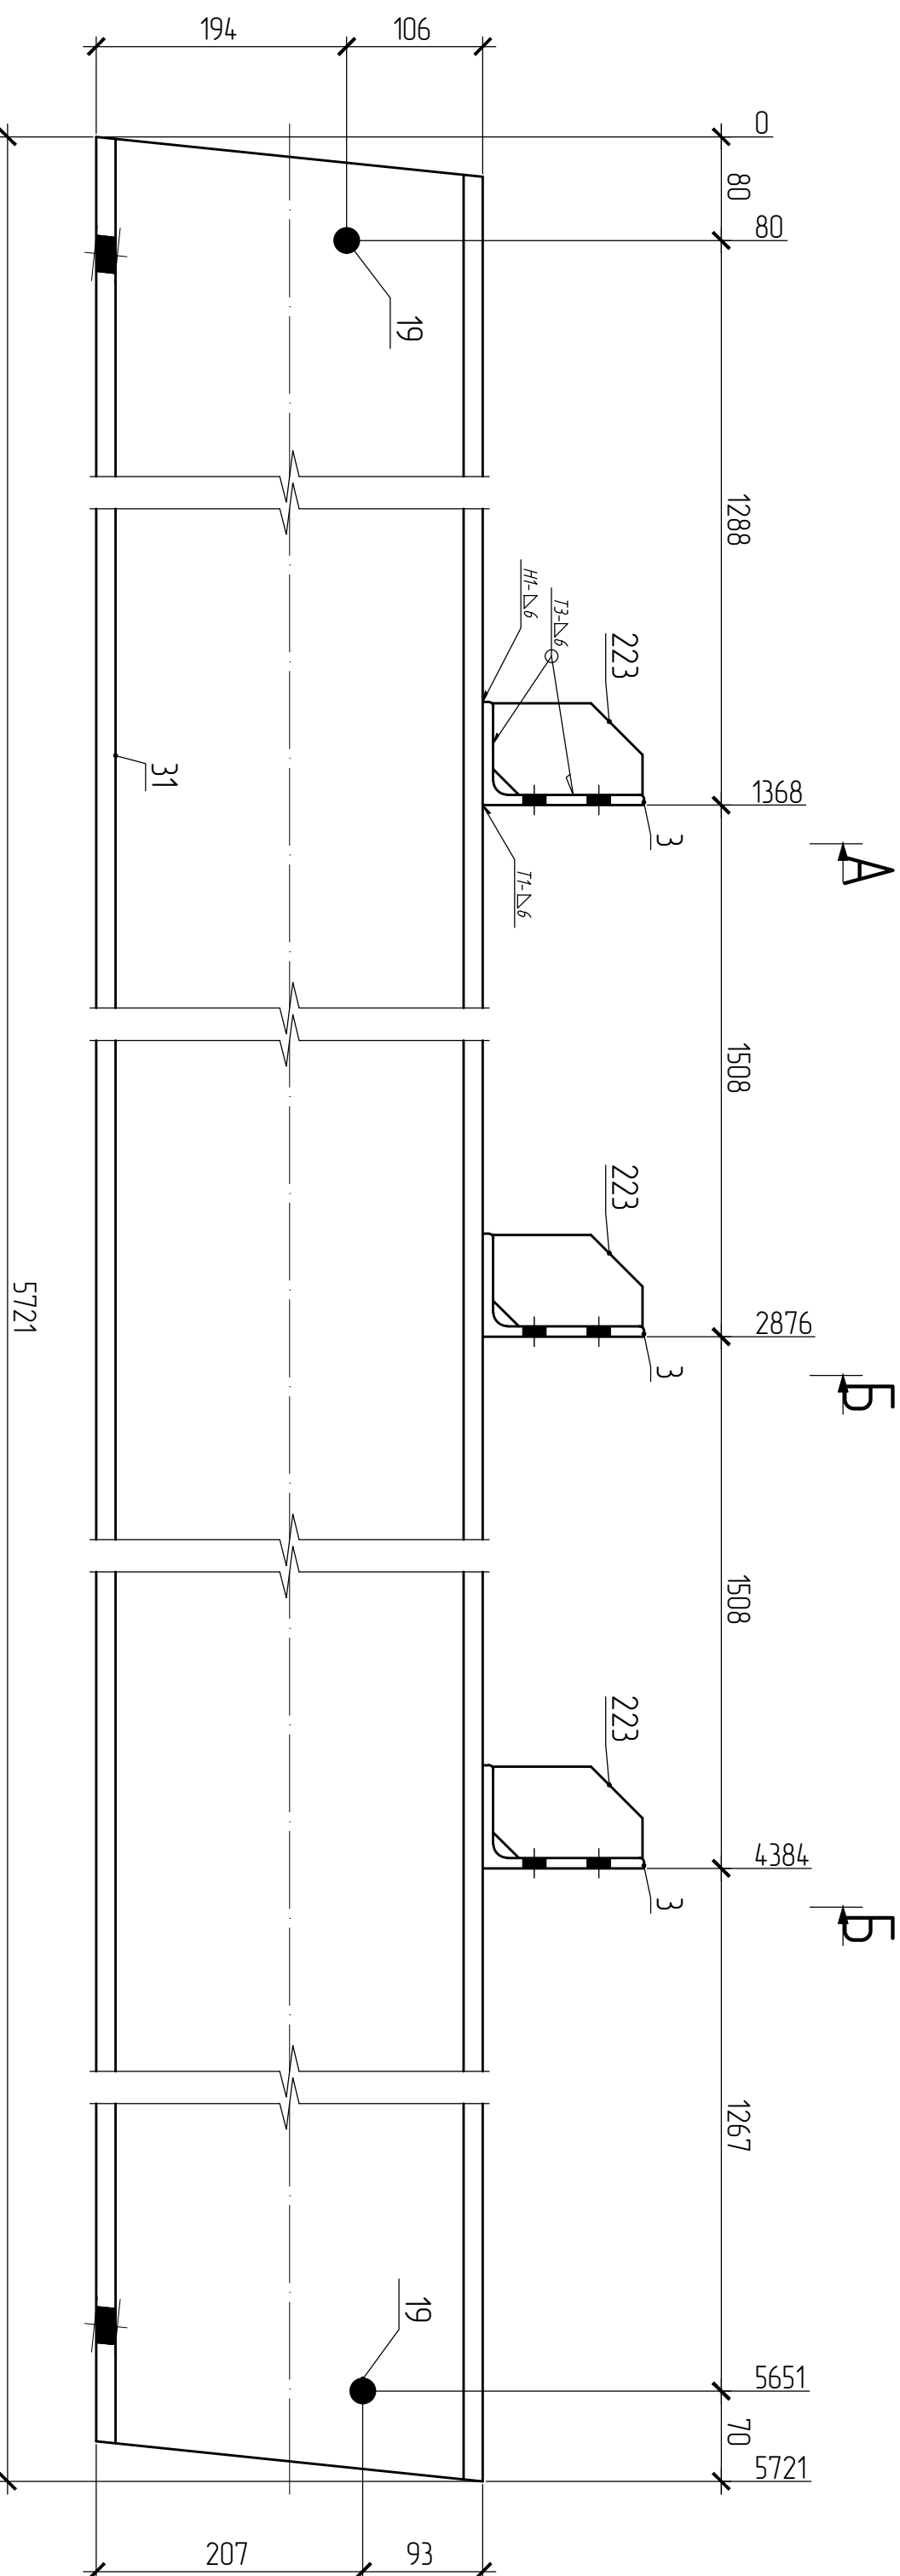

NO3.31

[illegible]


ПРЕДСТАВЛЯЕТ ИЗГОТОВИТЕЛЬ			
Марка элементов	Кон-до шт	Вес, кг	
		одного элементно	всех
Б2-8	1	400,4	400,4
Общий вес		400,4	

[illegible]

- Изготовление конструкций и их монтаж производить в соответствии с требованиями:
 - ГОСТ 23116-99 "Конструкции стальные стропильные"
 - СТБ53-101-98 "Изготовление и контроль качества стальных стропильных конструкций"
 - СНиП 3.03.01.87 "Неутепленные овраживающие конструкции"
 - СНиП II-23-81 "Стальные конструкции"
3. Размеры в складах, выполняющие после сборки и сварки.
4. Острые кромки деталей и отверстий прогнутых по R=1мм.
5. Все металлоконструкции окрасить (Ф-021-2 слой)
6. Контроль сварных соединений в соответствии с РД 03.06.03, нормы по ВИК СТБ3-101-98.
7. Сварку производить популяционно в среде углекислого газа по ГОСТ 14171-76 сварочной проволокой ГОСТ 2246-70
8. Места монтажных швов не армировать на 80мм.

Инв. N подл.	Подпись и дата	Взам. инв. N

[illegible]


Инв. N подл.	Подпись и дата	Взам. инв. N