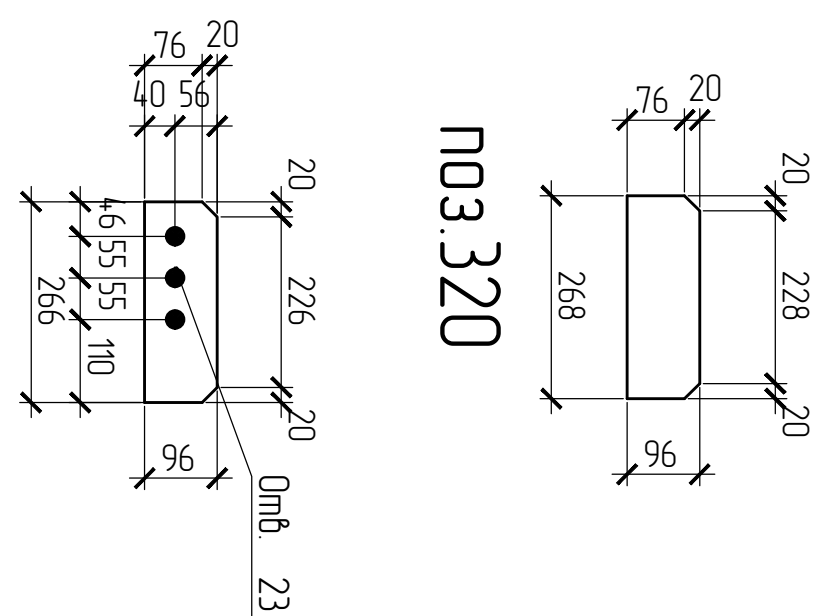
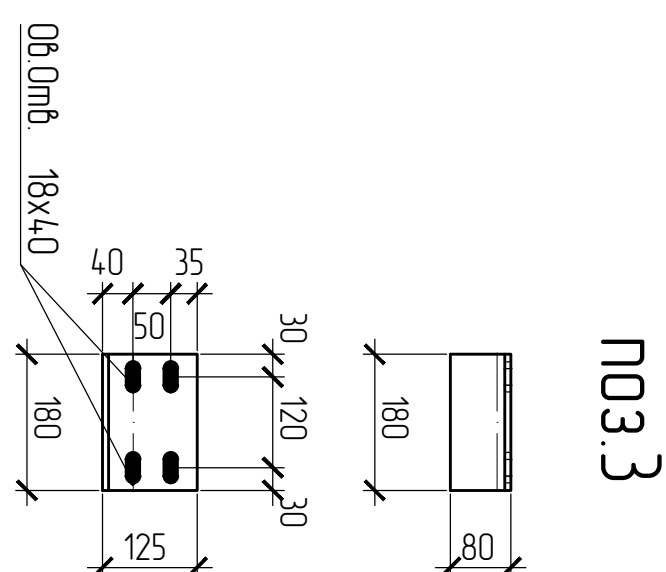
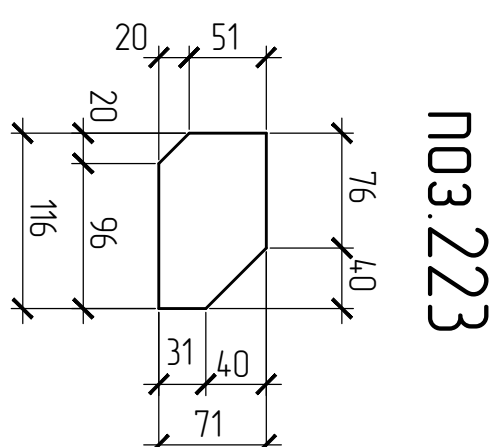
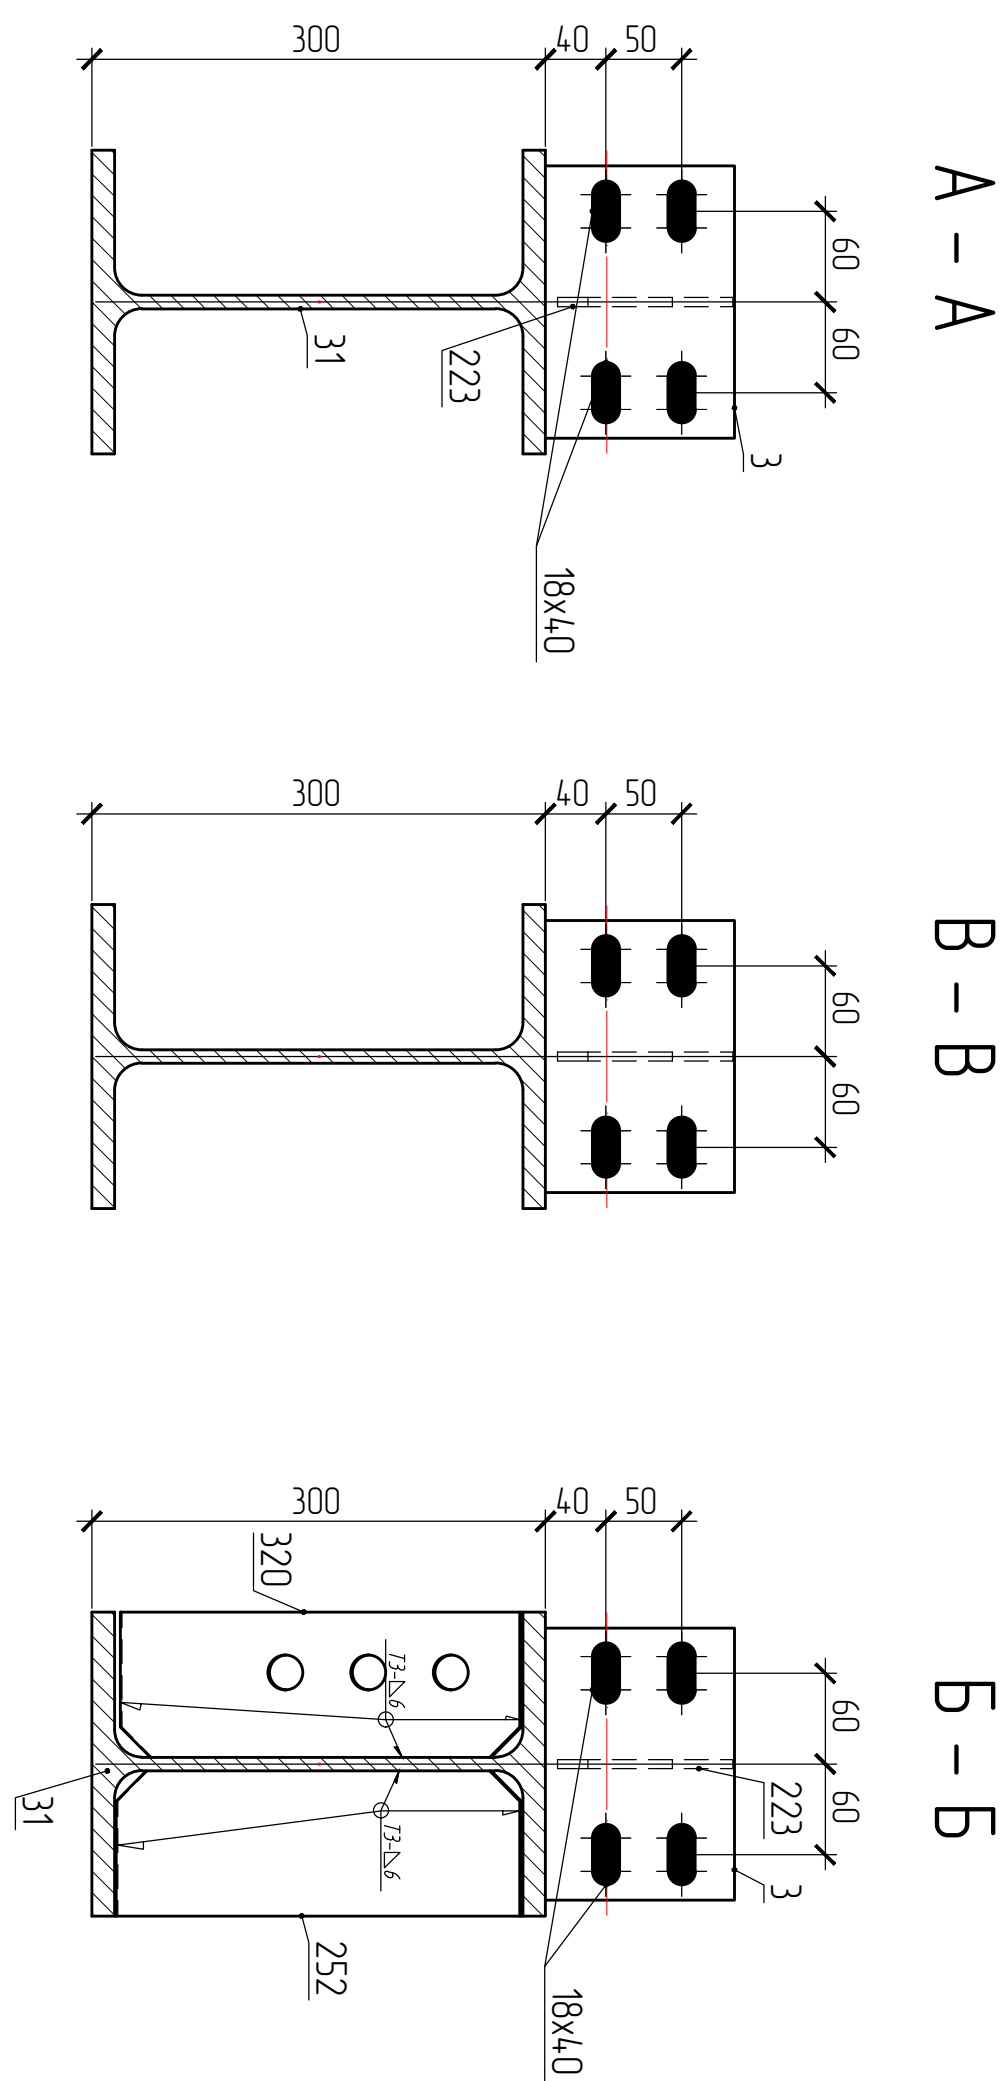
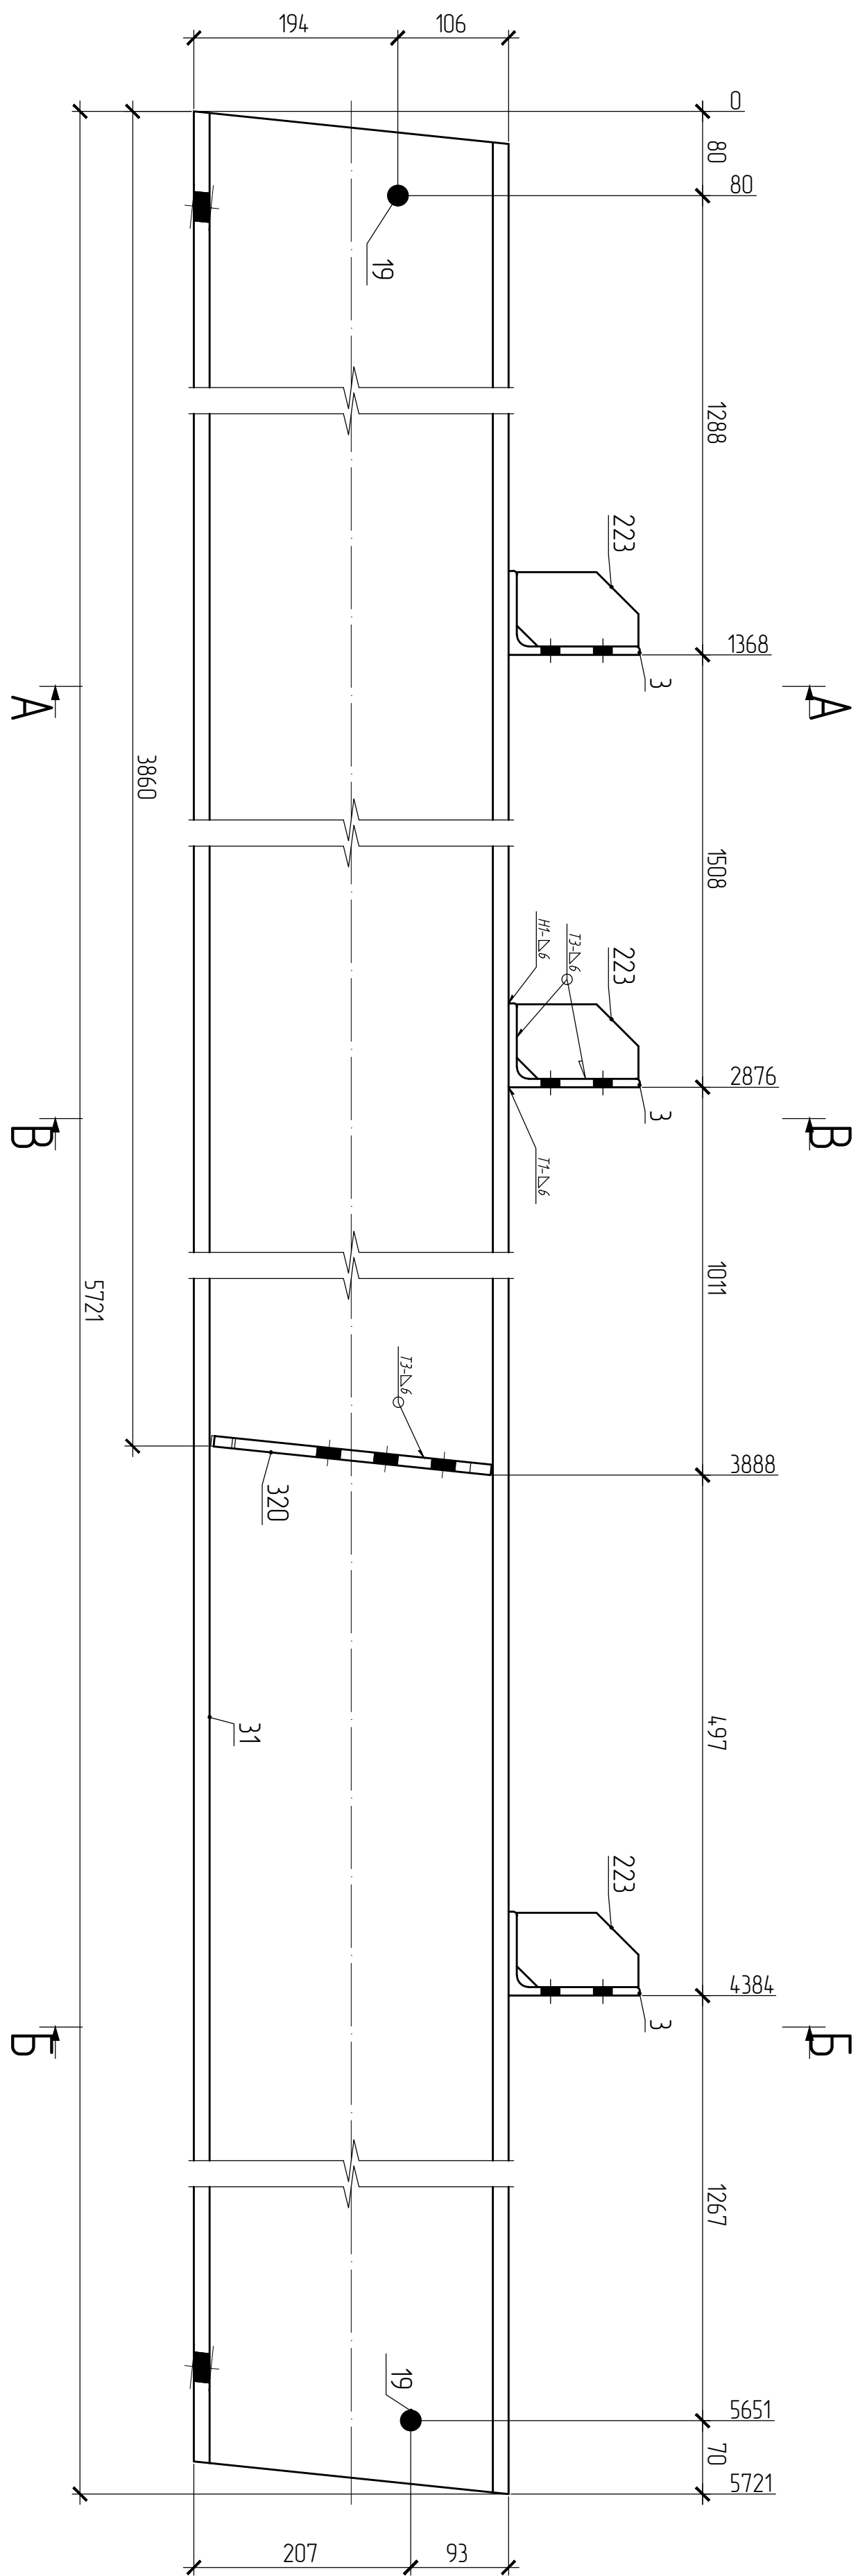
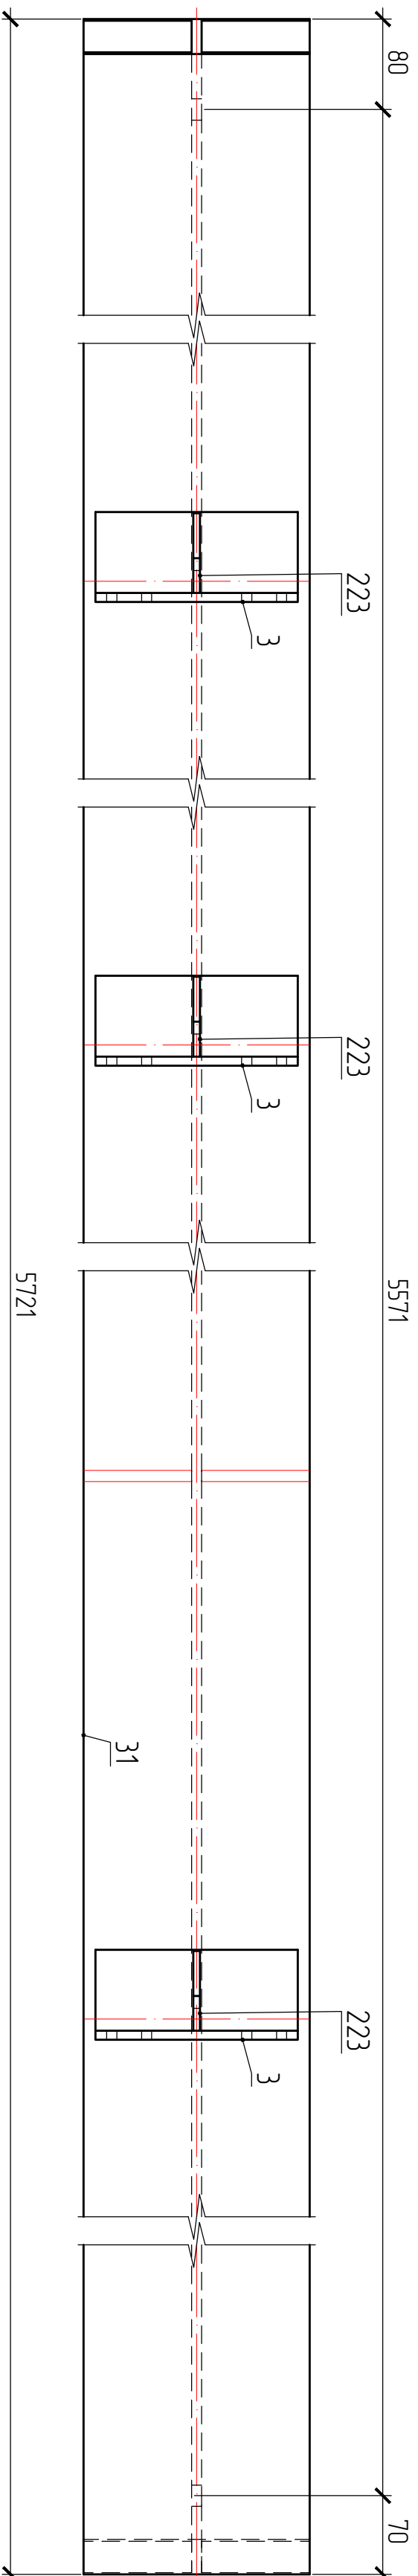


Мапка БЗ-11 (1 шм.)

[illegible]



[illegible]

- ГОСТ 23118-99 "Конструкции стальные стропильные"
- СТБ 3-101-98 "Изготовление и контроль качества стальных стропильных конструкций"
- СНиП 3.03.01-87 "Несущие ограждающие конструкции"
- СНиП II-23-81 "Стальные конструкции"
3. Размеры в скобках, выполнить после сборки и сварки.
4. Открытые кройки деталей и отверстий пригладить по R=1мм.
5. Все металлоконструкции окрасить (ГФ-021-12 слой)
6. Контроль сварных соединений в соответствии с РД 33.06.03, нормы по ВК СТБ 3-101-98.
7. Сварку производить полуавтоматом в среде углекислого газа по ГОСТ 14771-76 сварной проволокой ГОСТ 2246-70
8. Места монтажных швов не грунтовать на 50мм.

[illegible]