
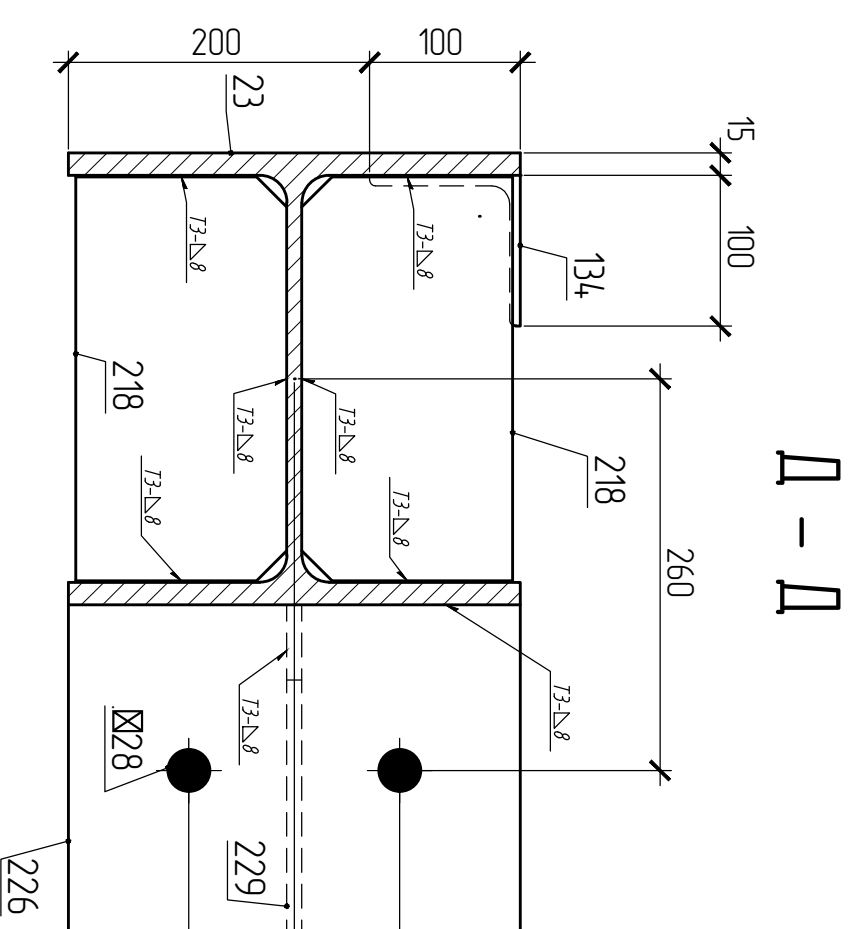
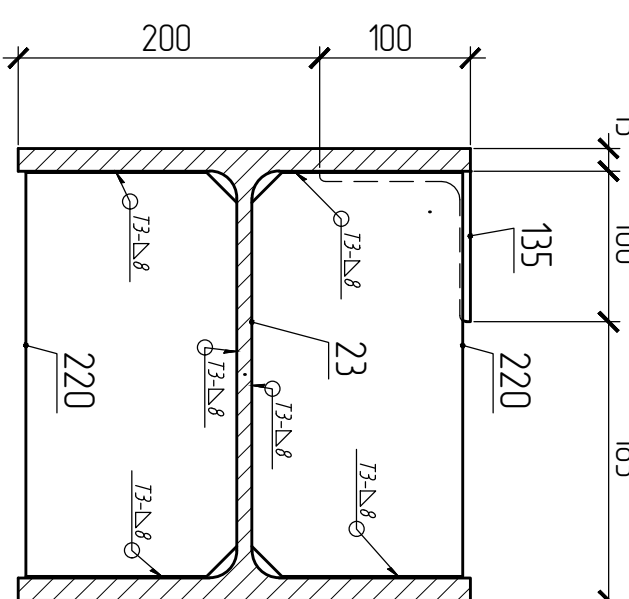
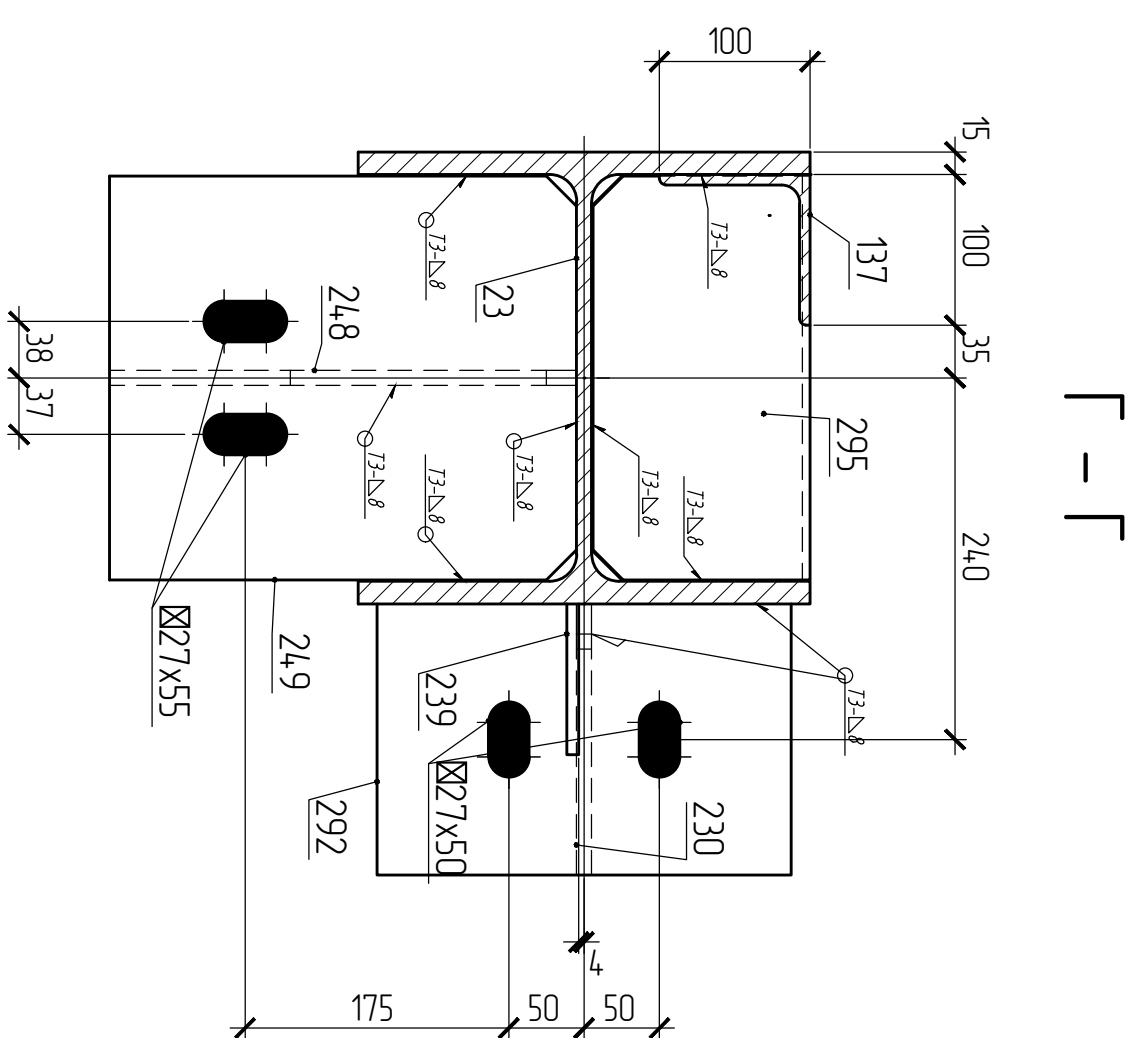
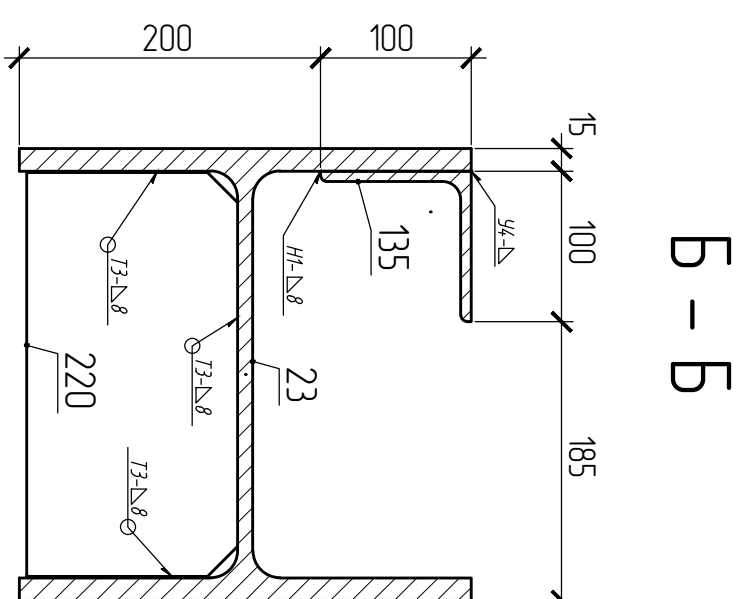
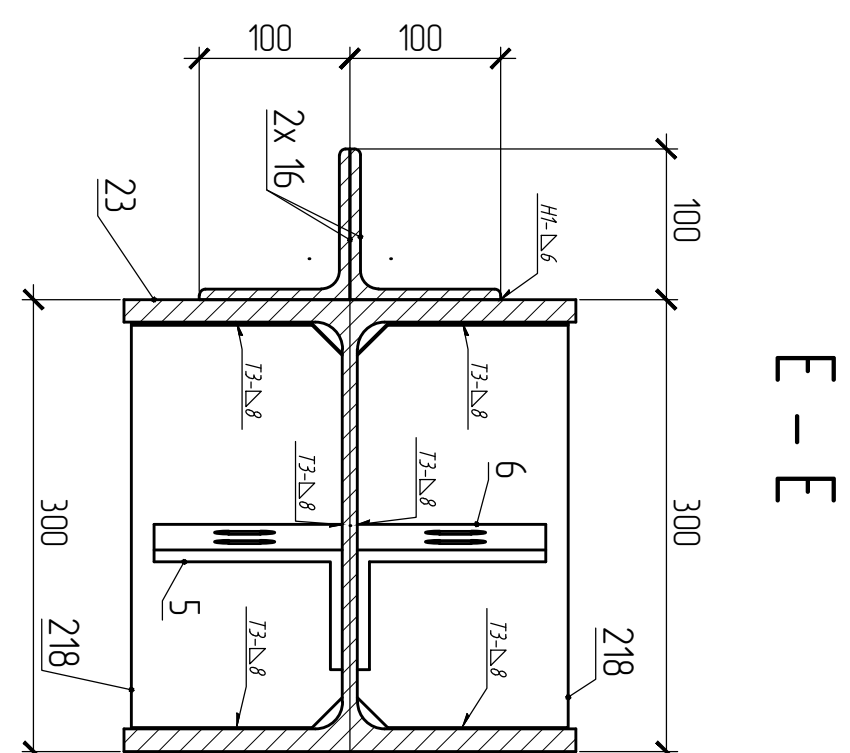
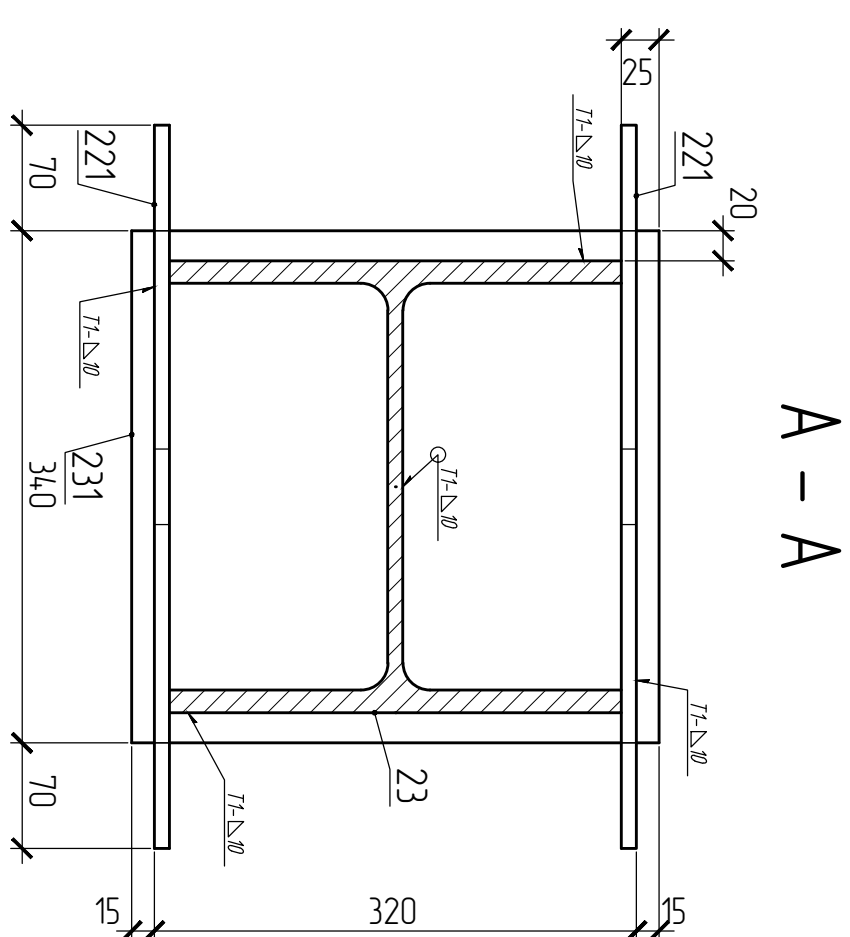


Мапка К1-26 (1 шм.)

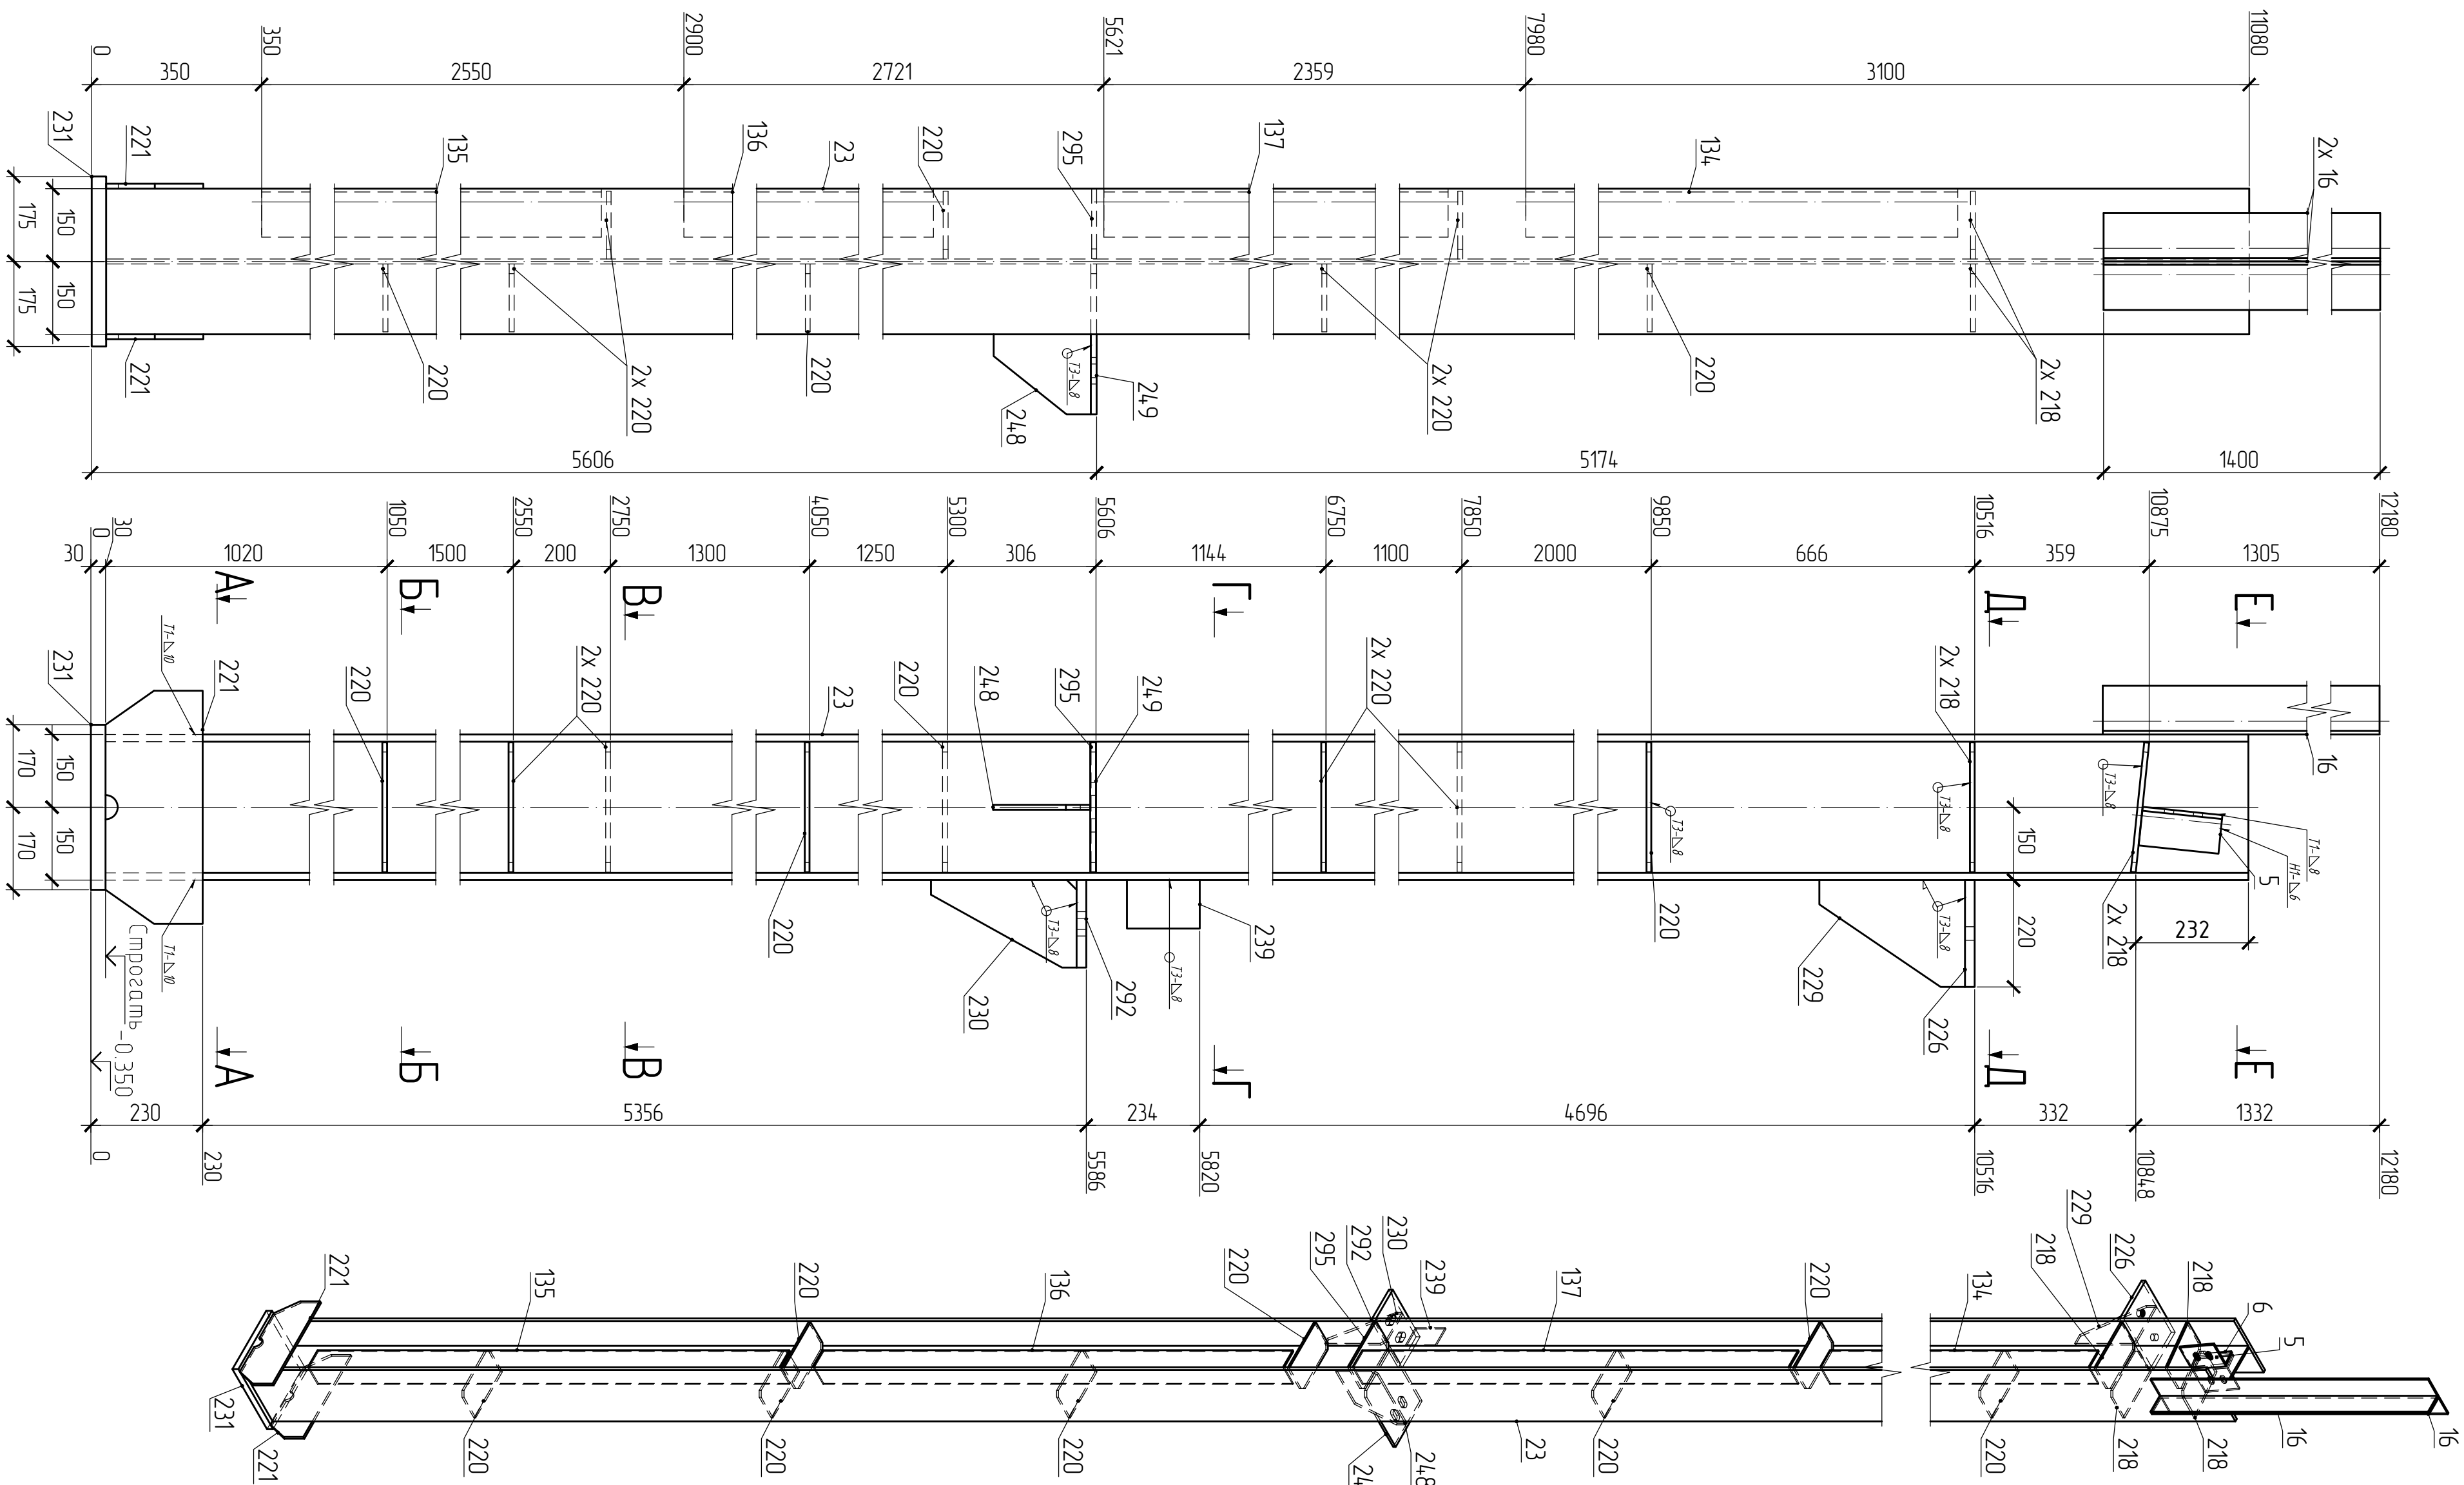

- Изготовление конструкций и их монтаж производят в соответствии с требованиями:
 - ГОСТ 23178-89 "Конструкции стальные стропильные"
 - СП35-101-98 "Изготовление и контроль качества стальных стропильных конструкций"
 - СП3.03.01.87 "Несущие ограждающие конструкции"
 - СП17-123-81 "Стальные конструкции"
3. Размеры в скобках выполнять после сборки и сварки.
4. Острые кройки деталей и отверстия припускать по R=1мм.
5. Все металлоконструктивные элементы (Ф-021 (2-стор))
6. Контроль сварных соединений в соответствии с РД 03.06.03, нормы по ВКГ СП35-101-98.
7. Сварку производить полуавтоматом в среде углекислого газа по ГОСТ 14771-76 сварочной проволокой ГОСТ 2246-70
8. Места монтажных швов не грунтуются на 80мм.
9. Торцы колонн фрезеровать, пилить straight.
10. Детали для колонны П1-26 см п.20/1

[illegible][illegible]

БАСОРРА НАТА/НА				
Тиропур	Бес (кз)	Мара сирин	Пирепорне	
100x2	1039	1255		
1100x7		1245		
125x610x6	4,2	1255		
110	35,7	1245		
110	32	1255		
112	78	1245		
120	78	1245		
120	10,4	1255		
130	28	1255		
18	09	1245		
На дигрине убоа	13			
Имозо	1311			

ПРЕДСТАВЛЯЮЩИЙ			
Мероприятие	Количество	Всего	
		Всего	Всего
1	1	1311	1311
Общая сумма	1311		

[illegible]