
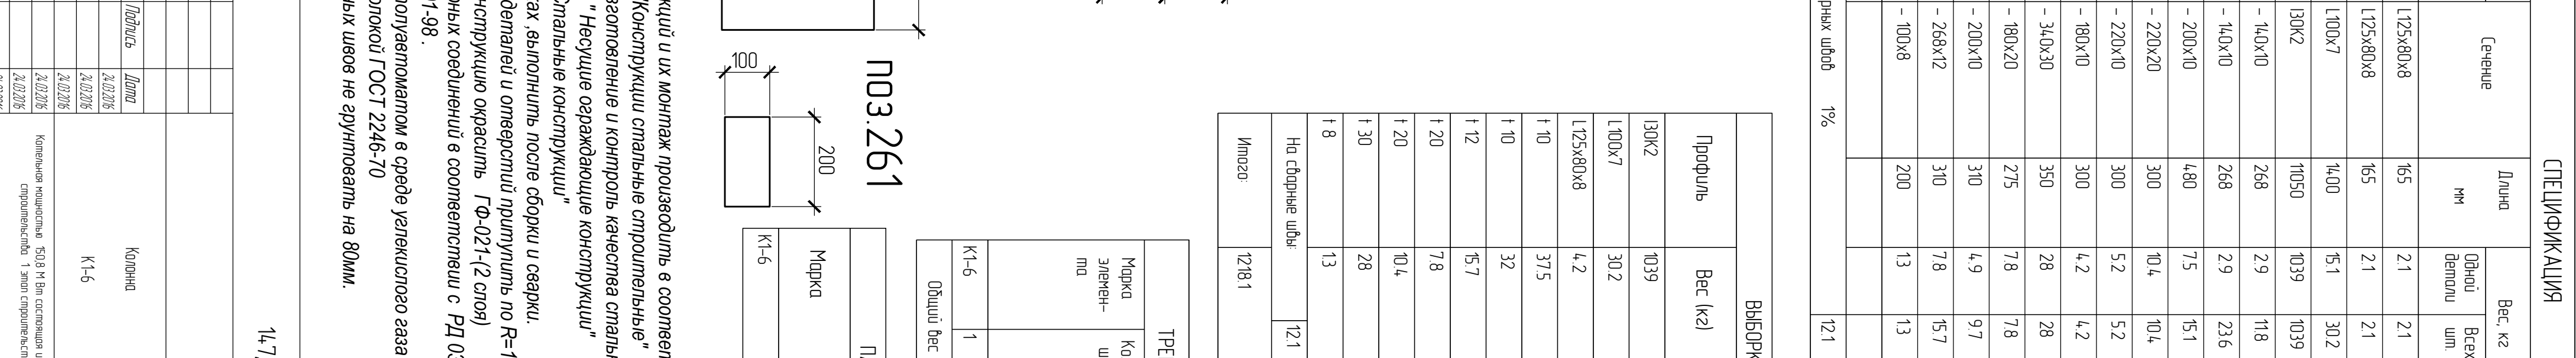
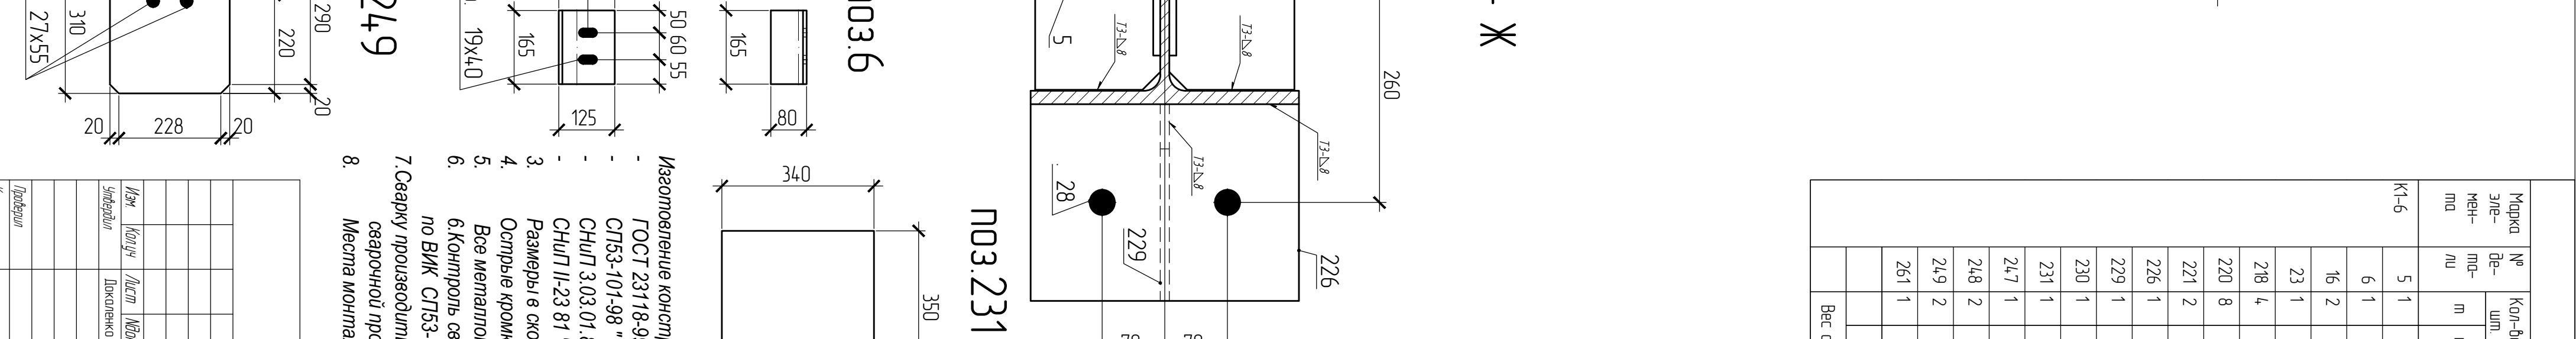
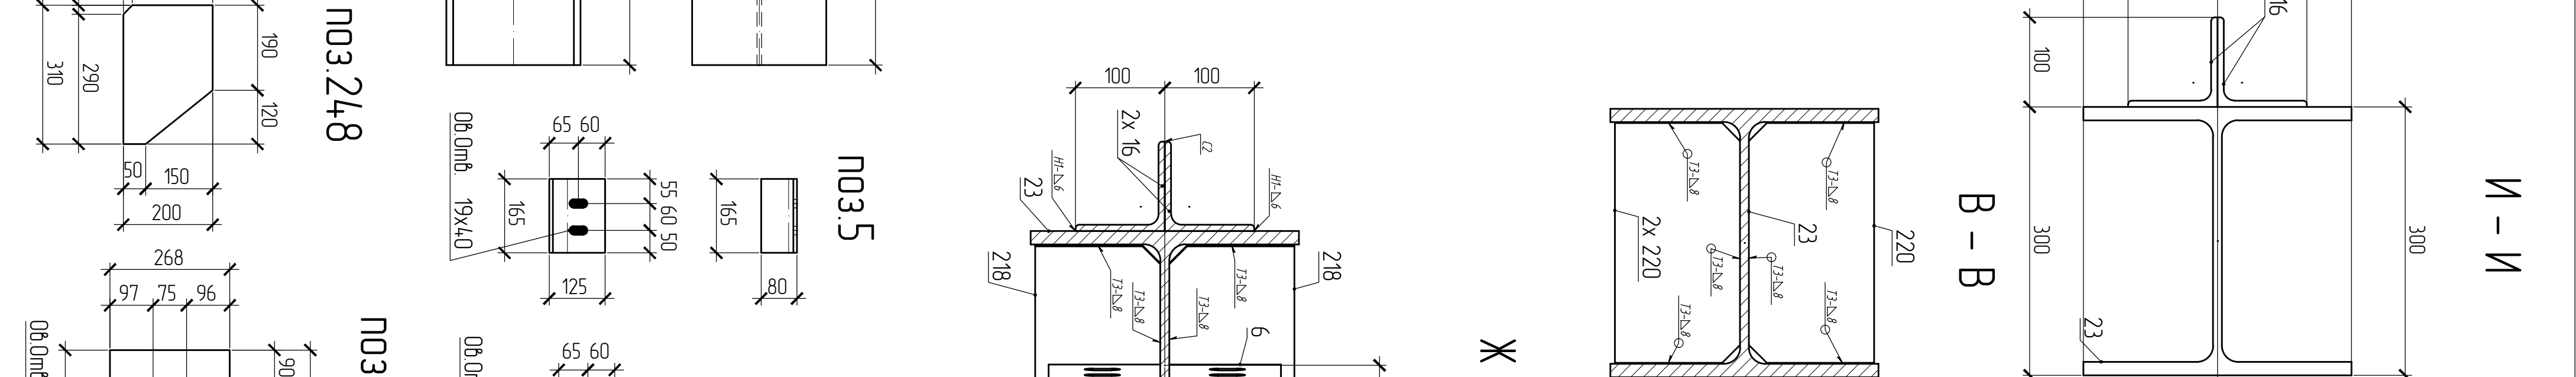
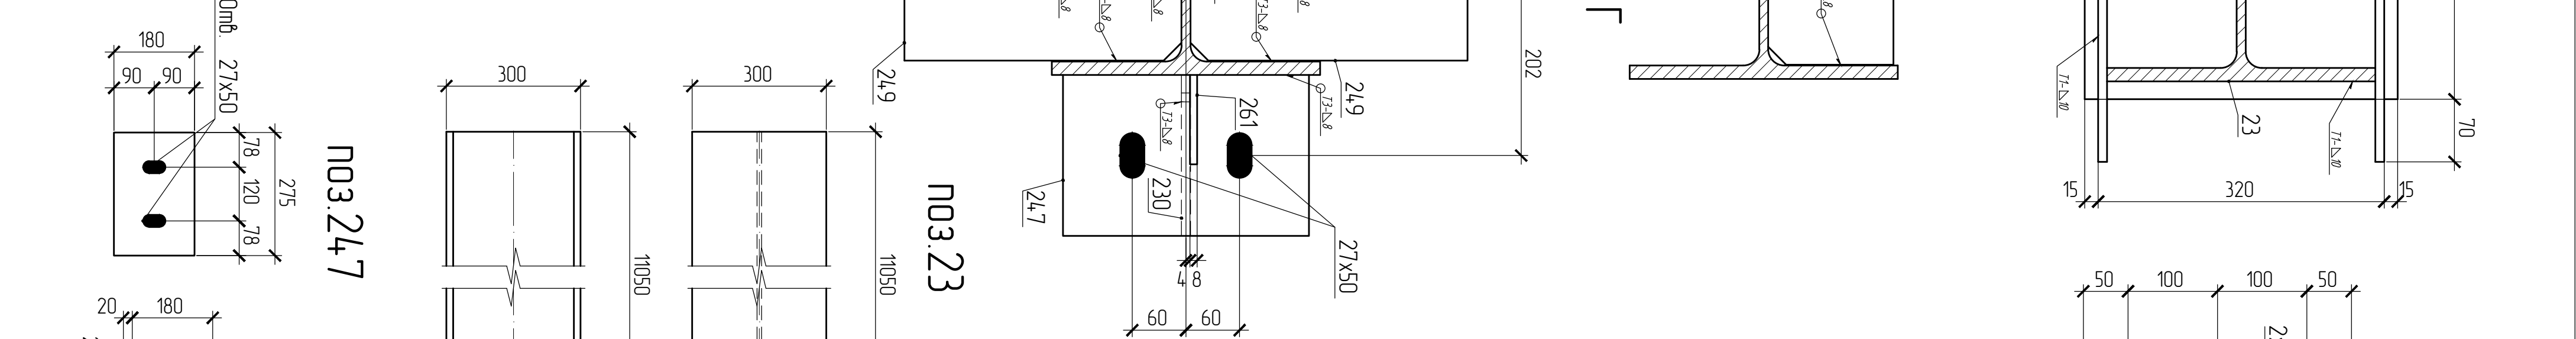
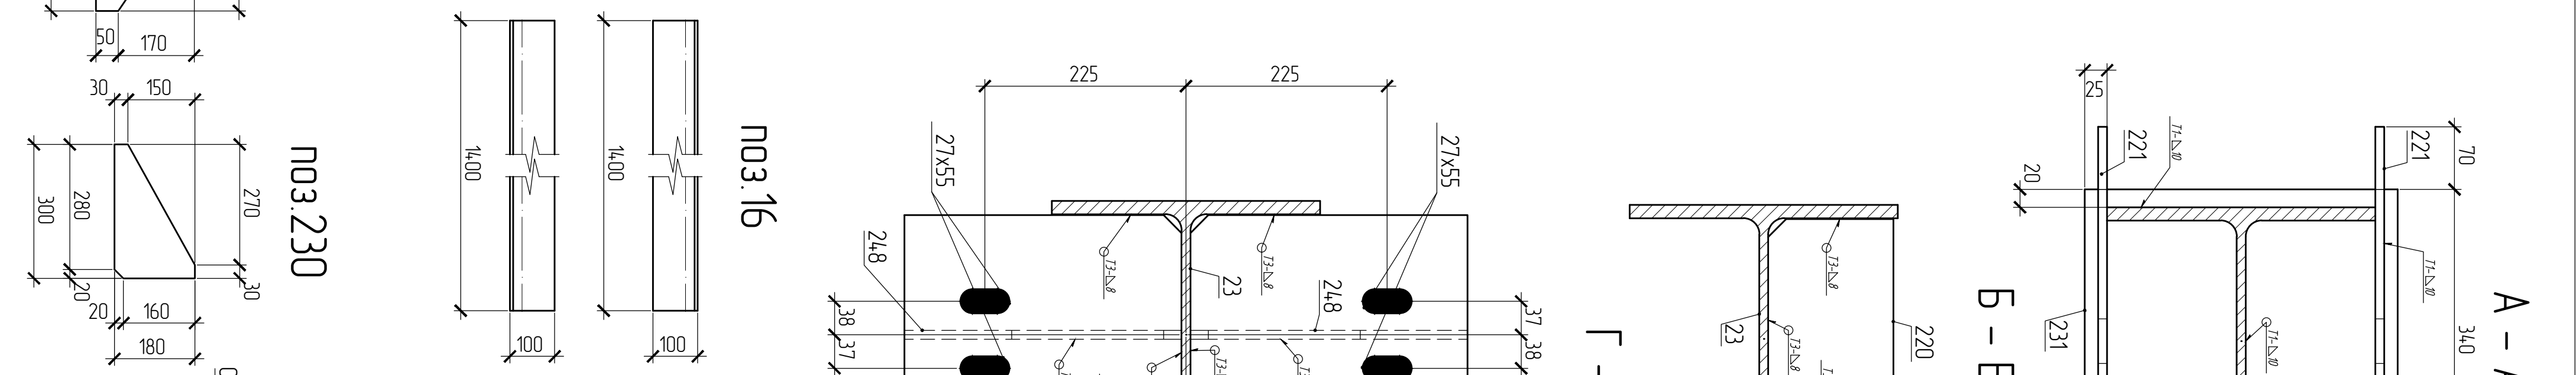
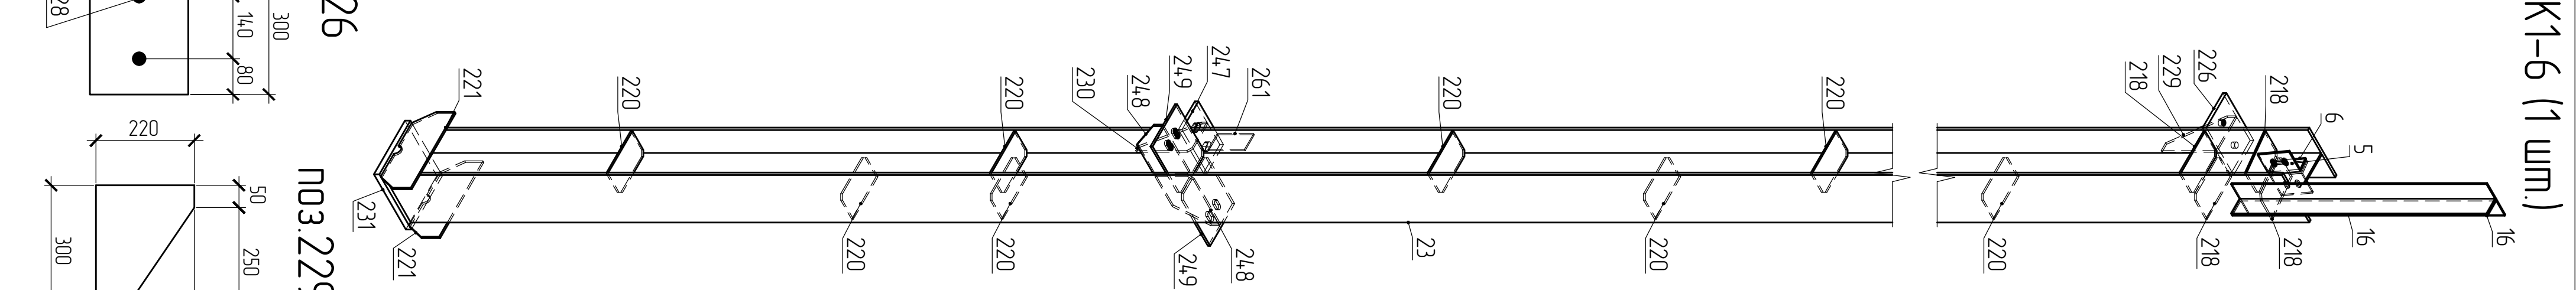


Марка К1-6 (1 шм.)

Инд. N подл.	Подпись и дата	Взам. инд. N

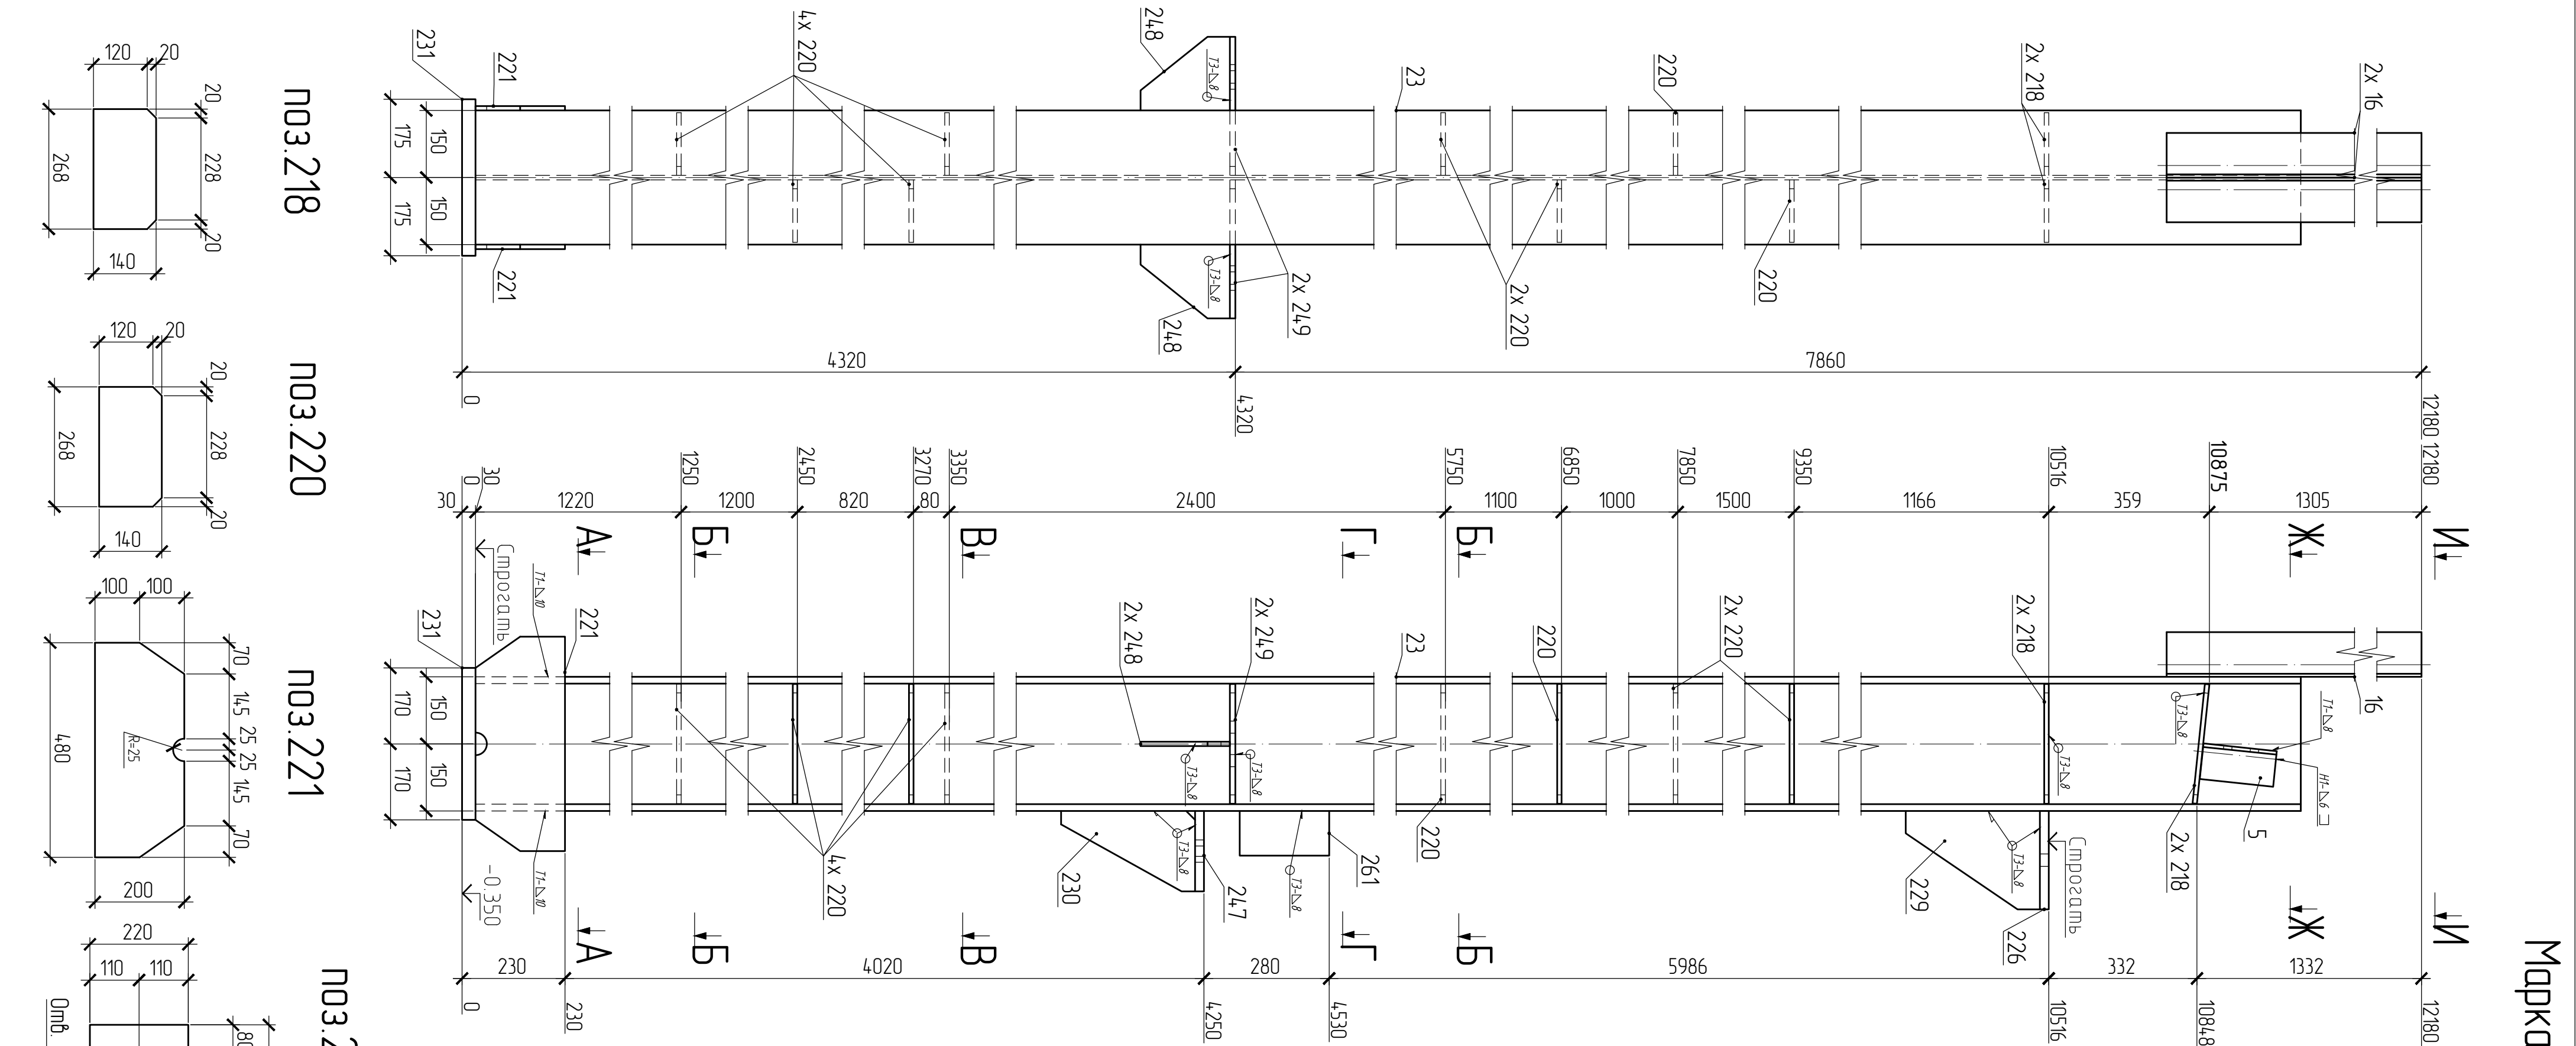

Эле-мент		Марка	Примечание
мат	стопли		
	С255		
	С255		
	С245		
	С255		
	С255		
	С245		
	С255		
	С255		
	С255		
	С245		
	С245		
- Изготовление конструкций и их монтаж производить в соответствии с требованиями:
 - 8. Места монтажных швов не грунтовать на 80мм.