


Лестница в осях Л-К по оси К Разрез 1-1

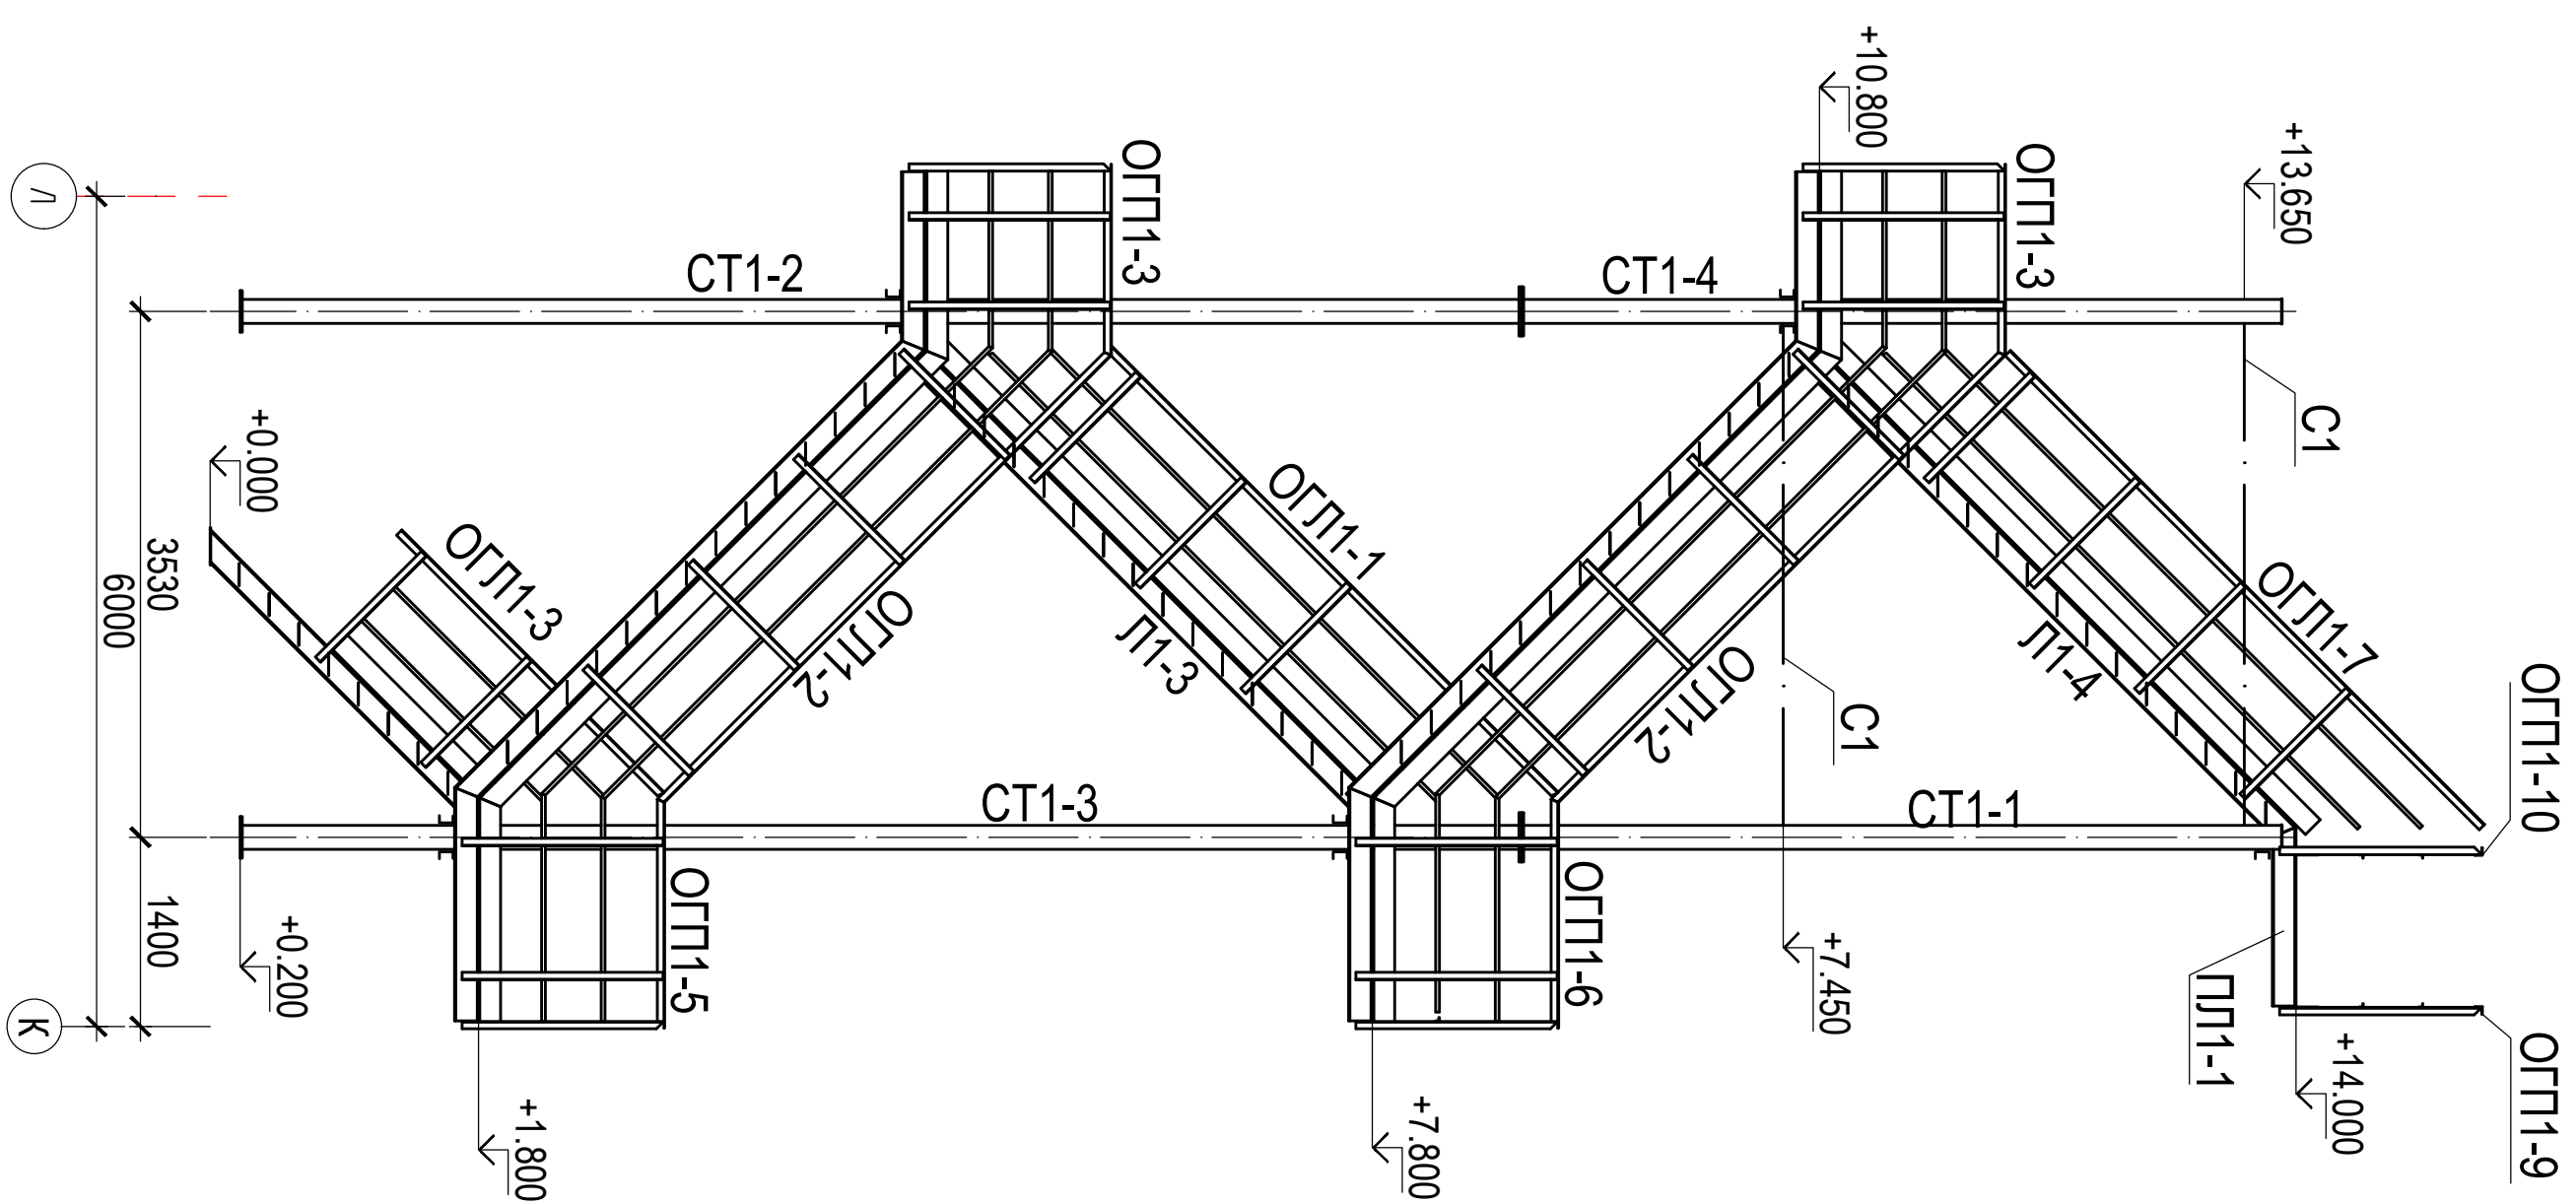

Лестница в осях К-Л по оси 15 Разрез 2-2

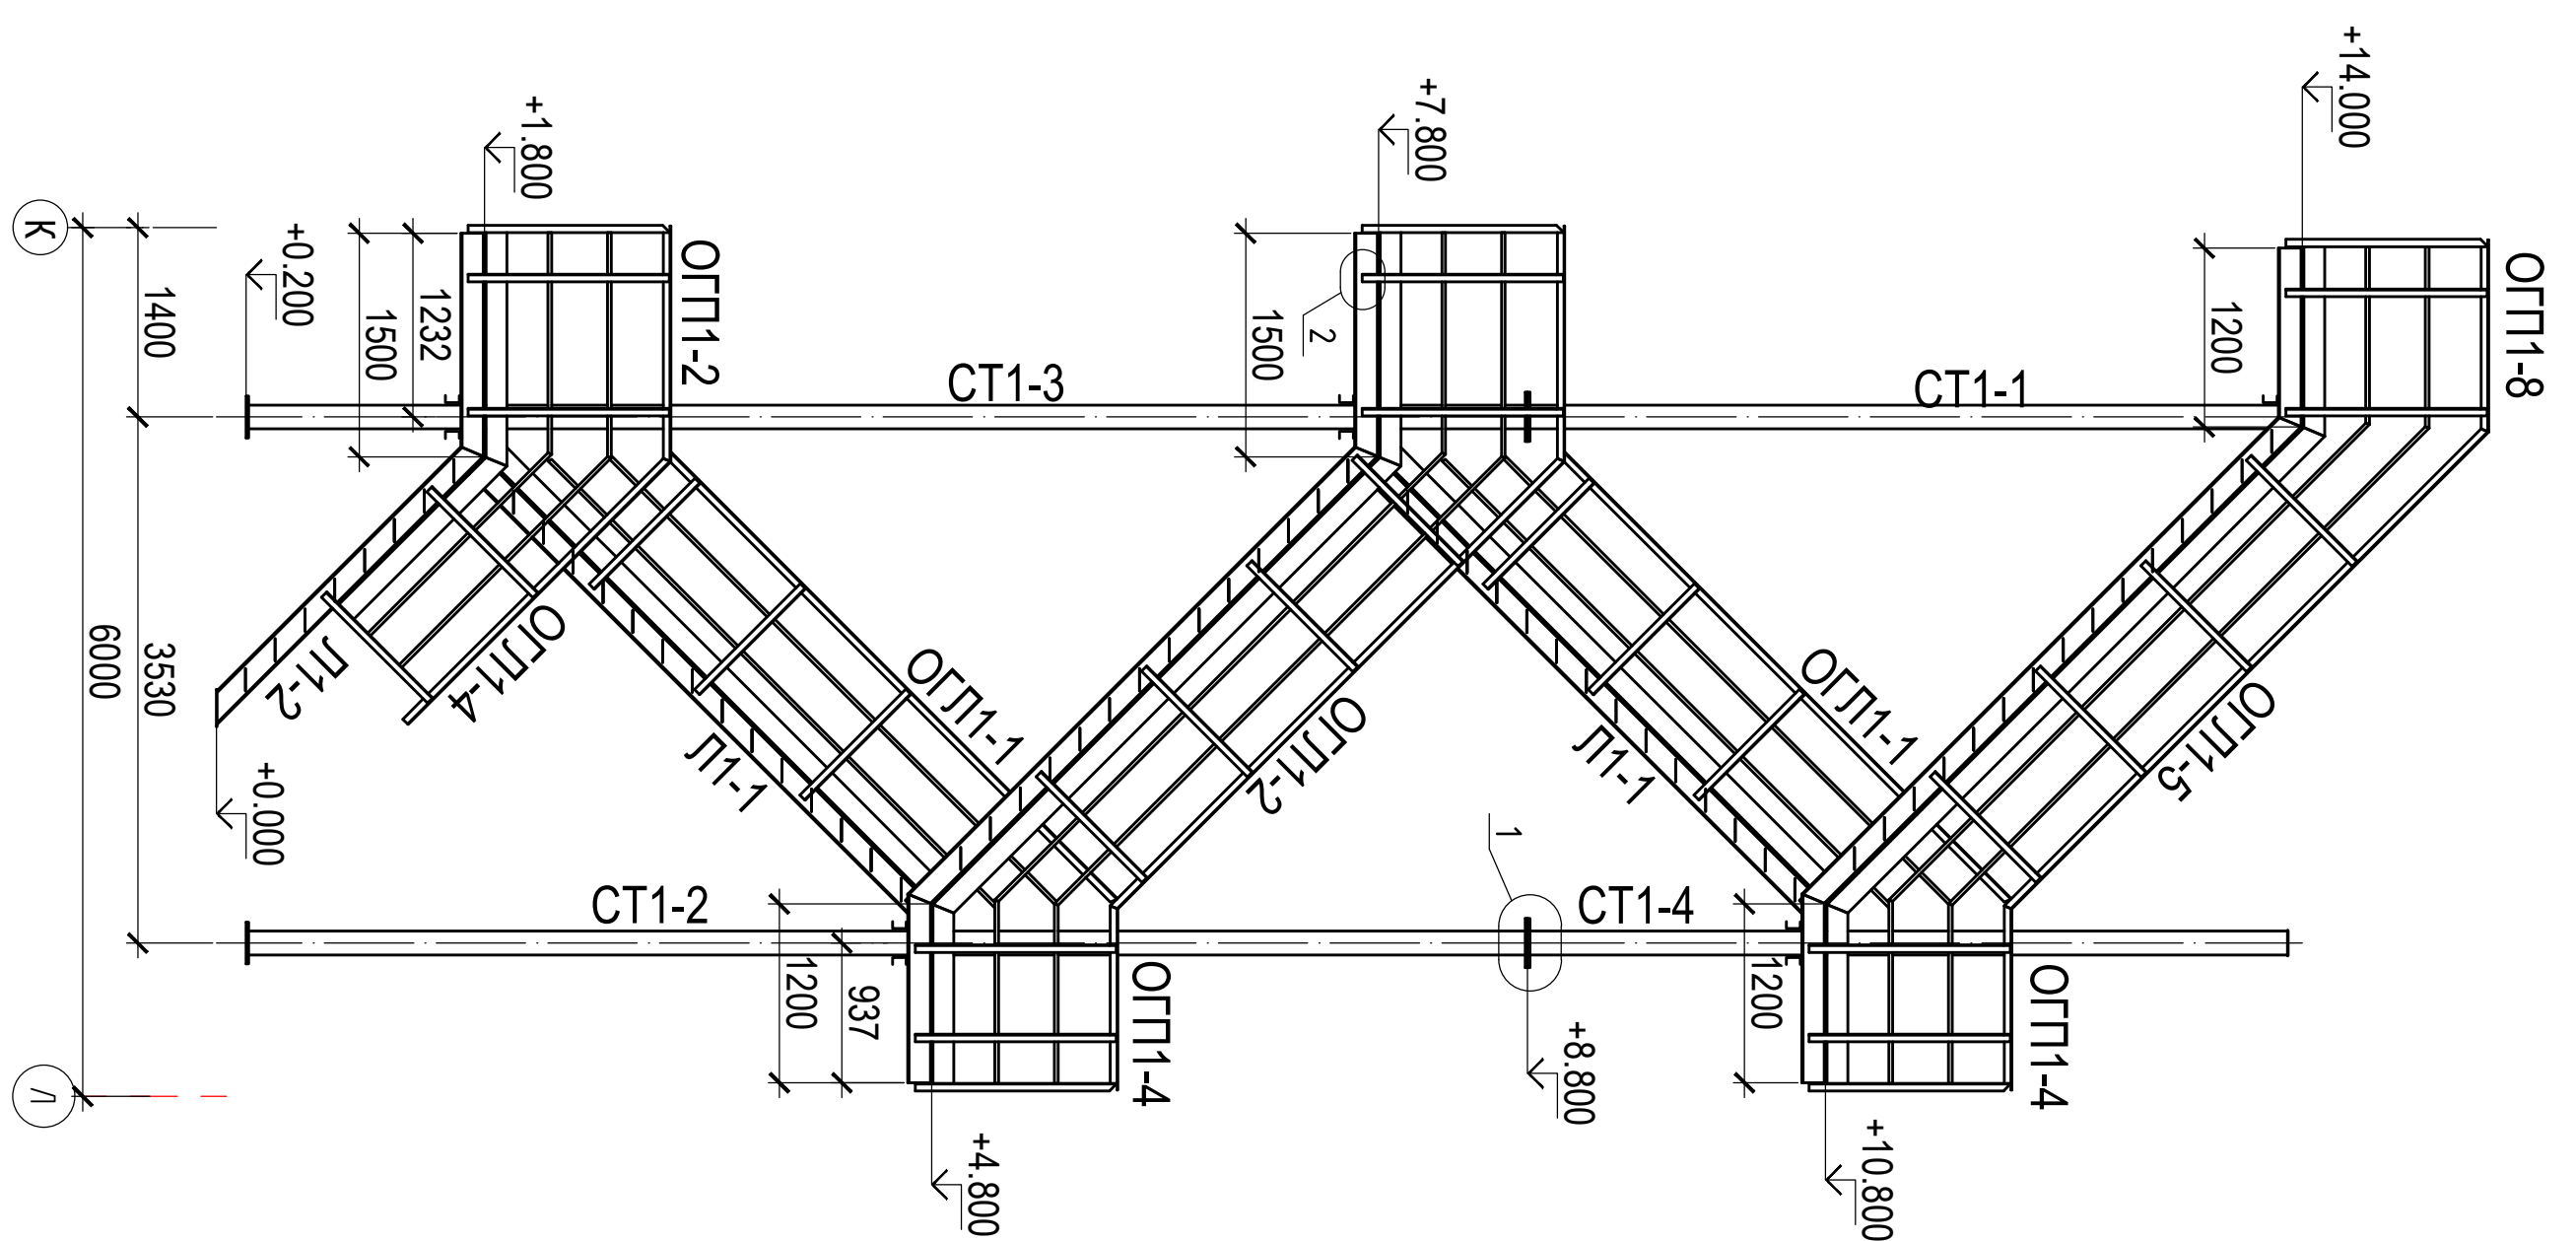


Схема расположения лестниц и ограждений
на отм. верха +1.800

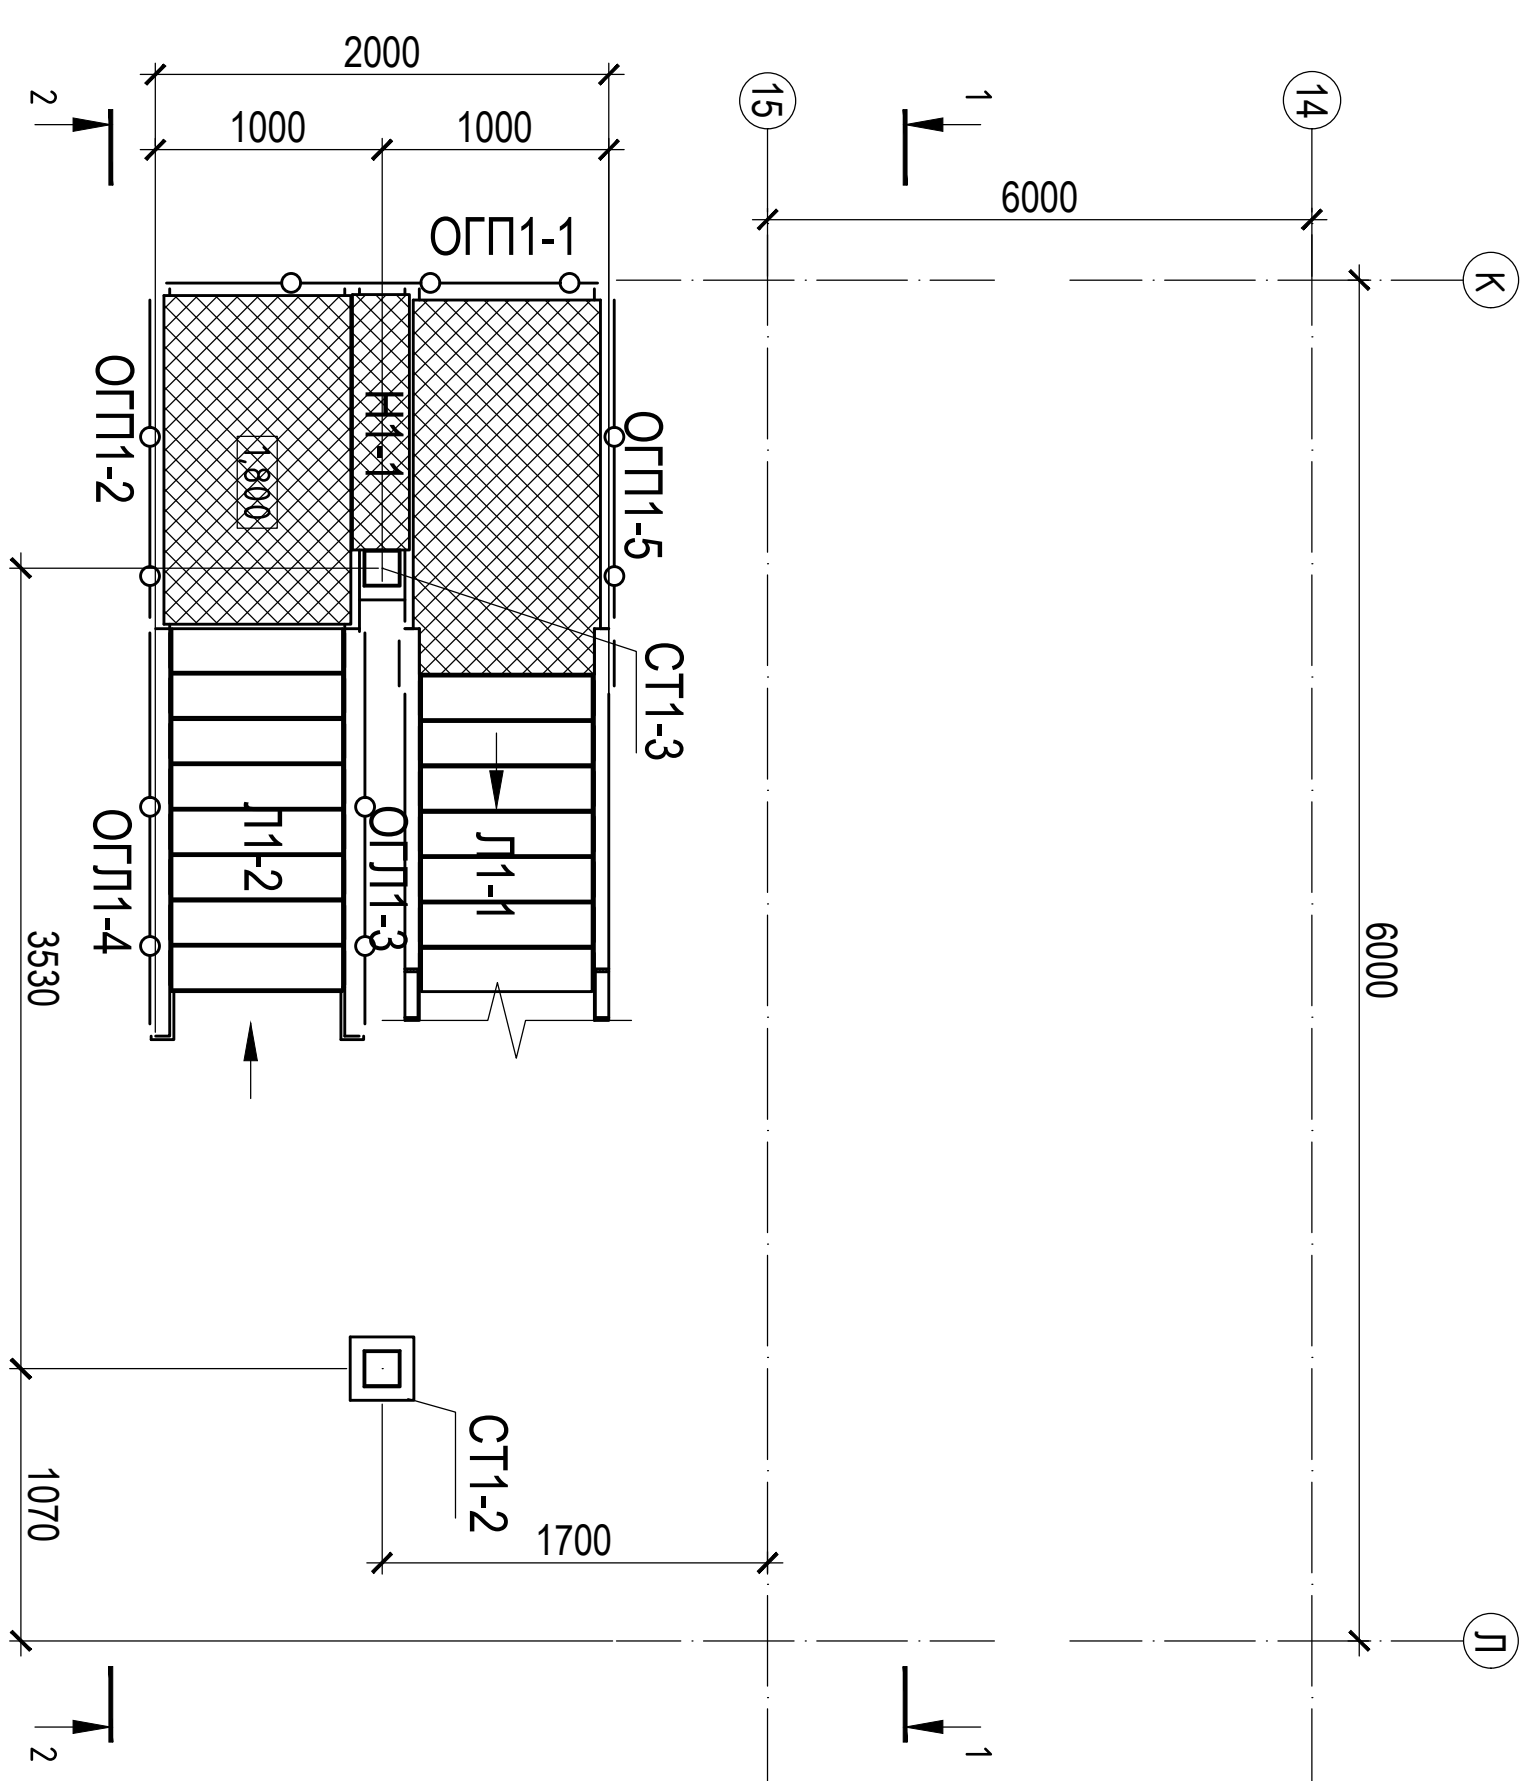


Схема расположения лестниц и ограждений на отм. верха +4.800,+7.800

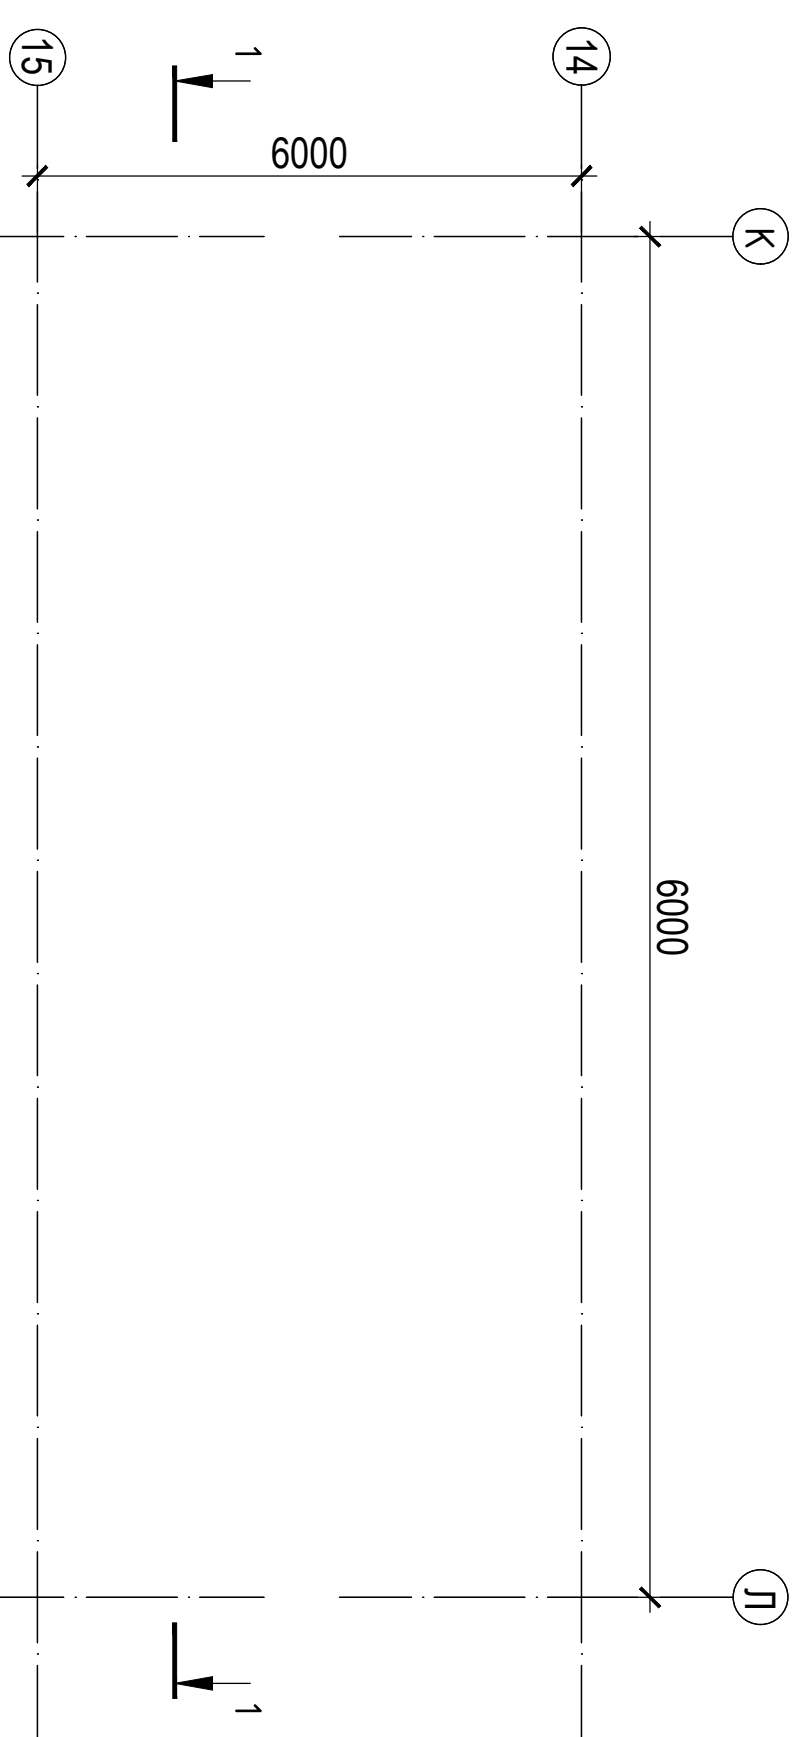


Схема расположения лестниц и ограждения на отм. верха +14.000, +10.800


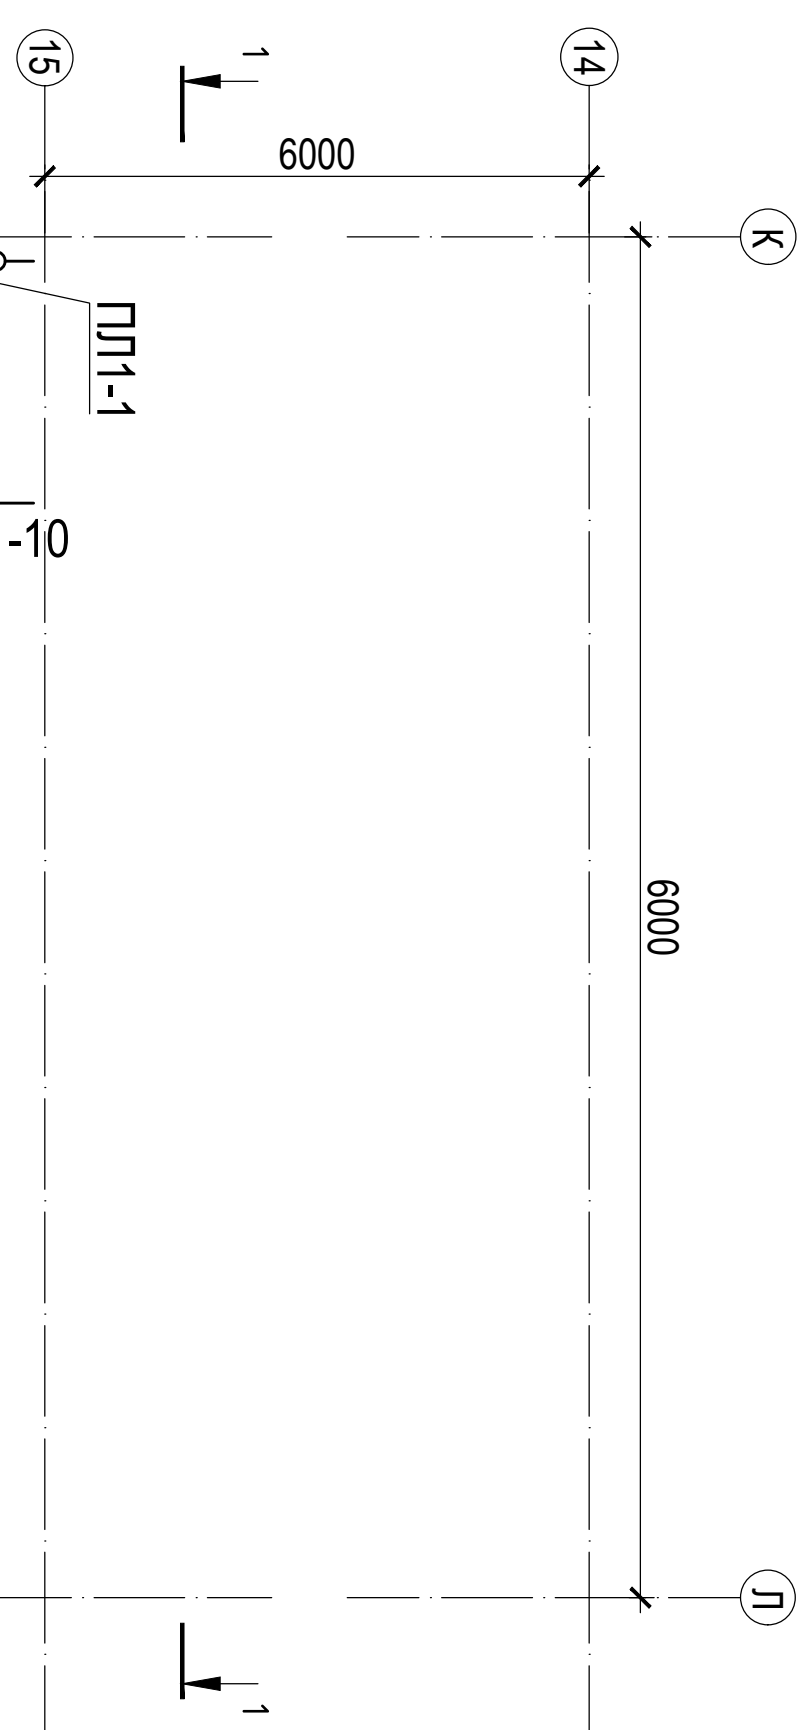


Схема расположения связей на отм+13.650,+7.450

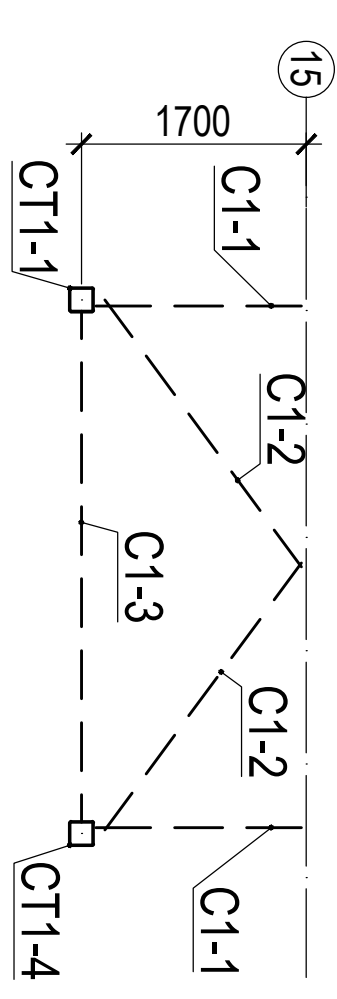

Инв. N подл.	Подпись и дата	Взам. инв. N

					460029666-01-02-КМ		
				Лист 03	Лист		