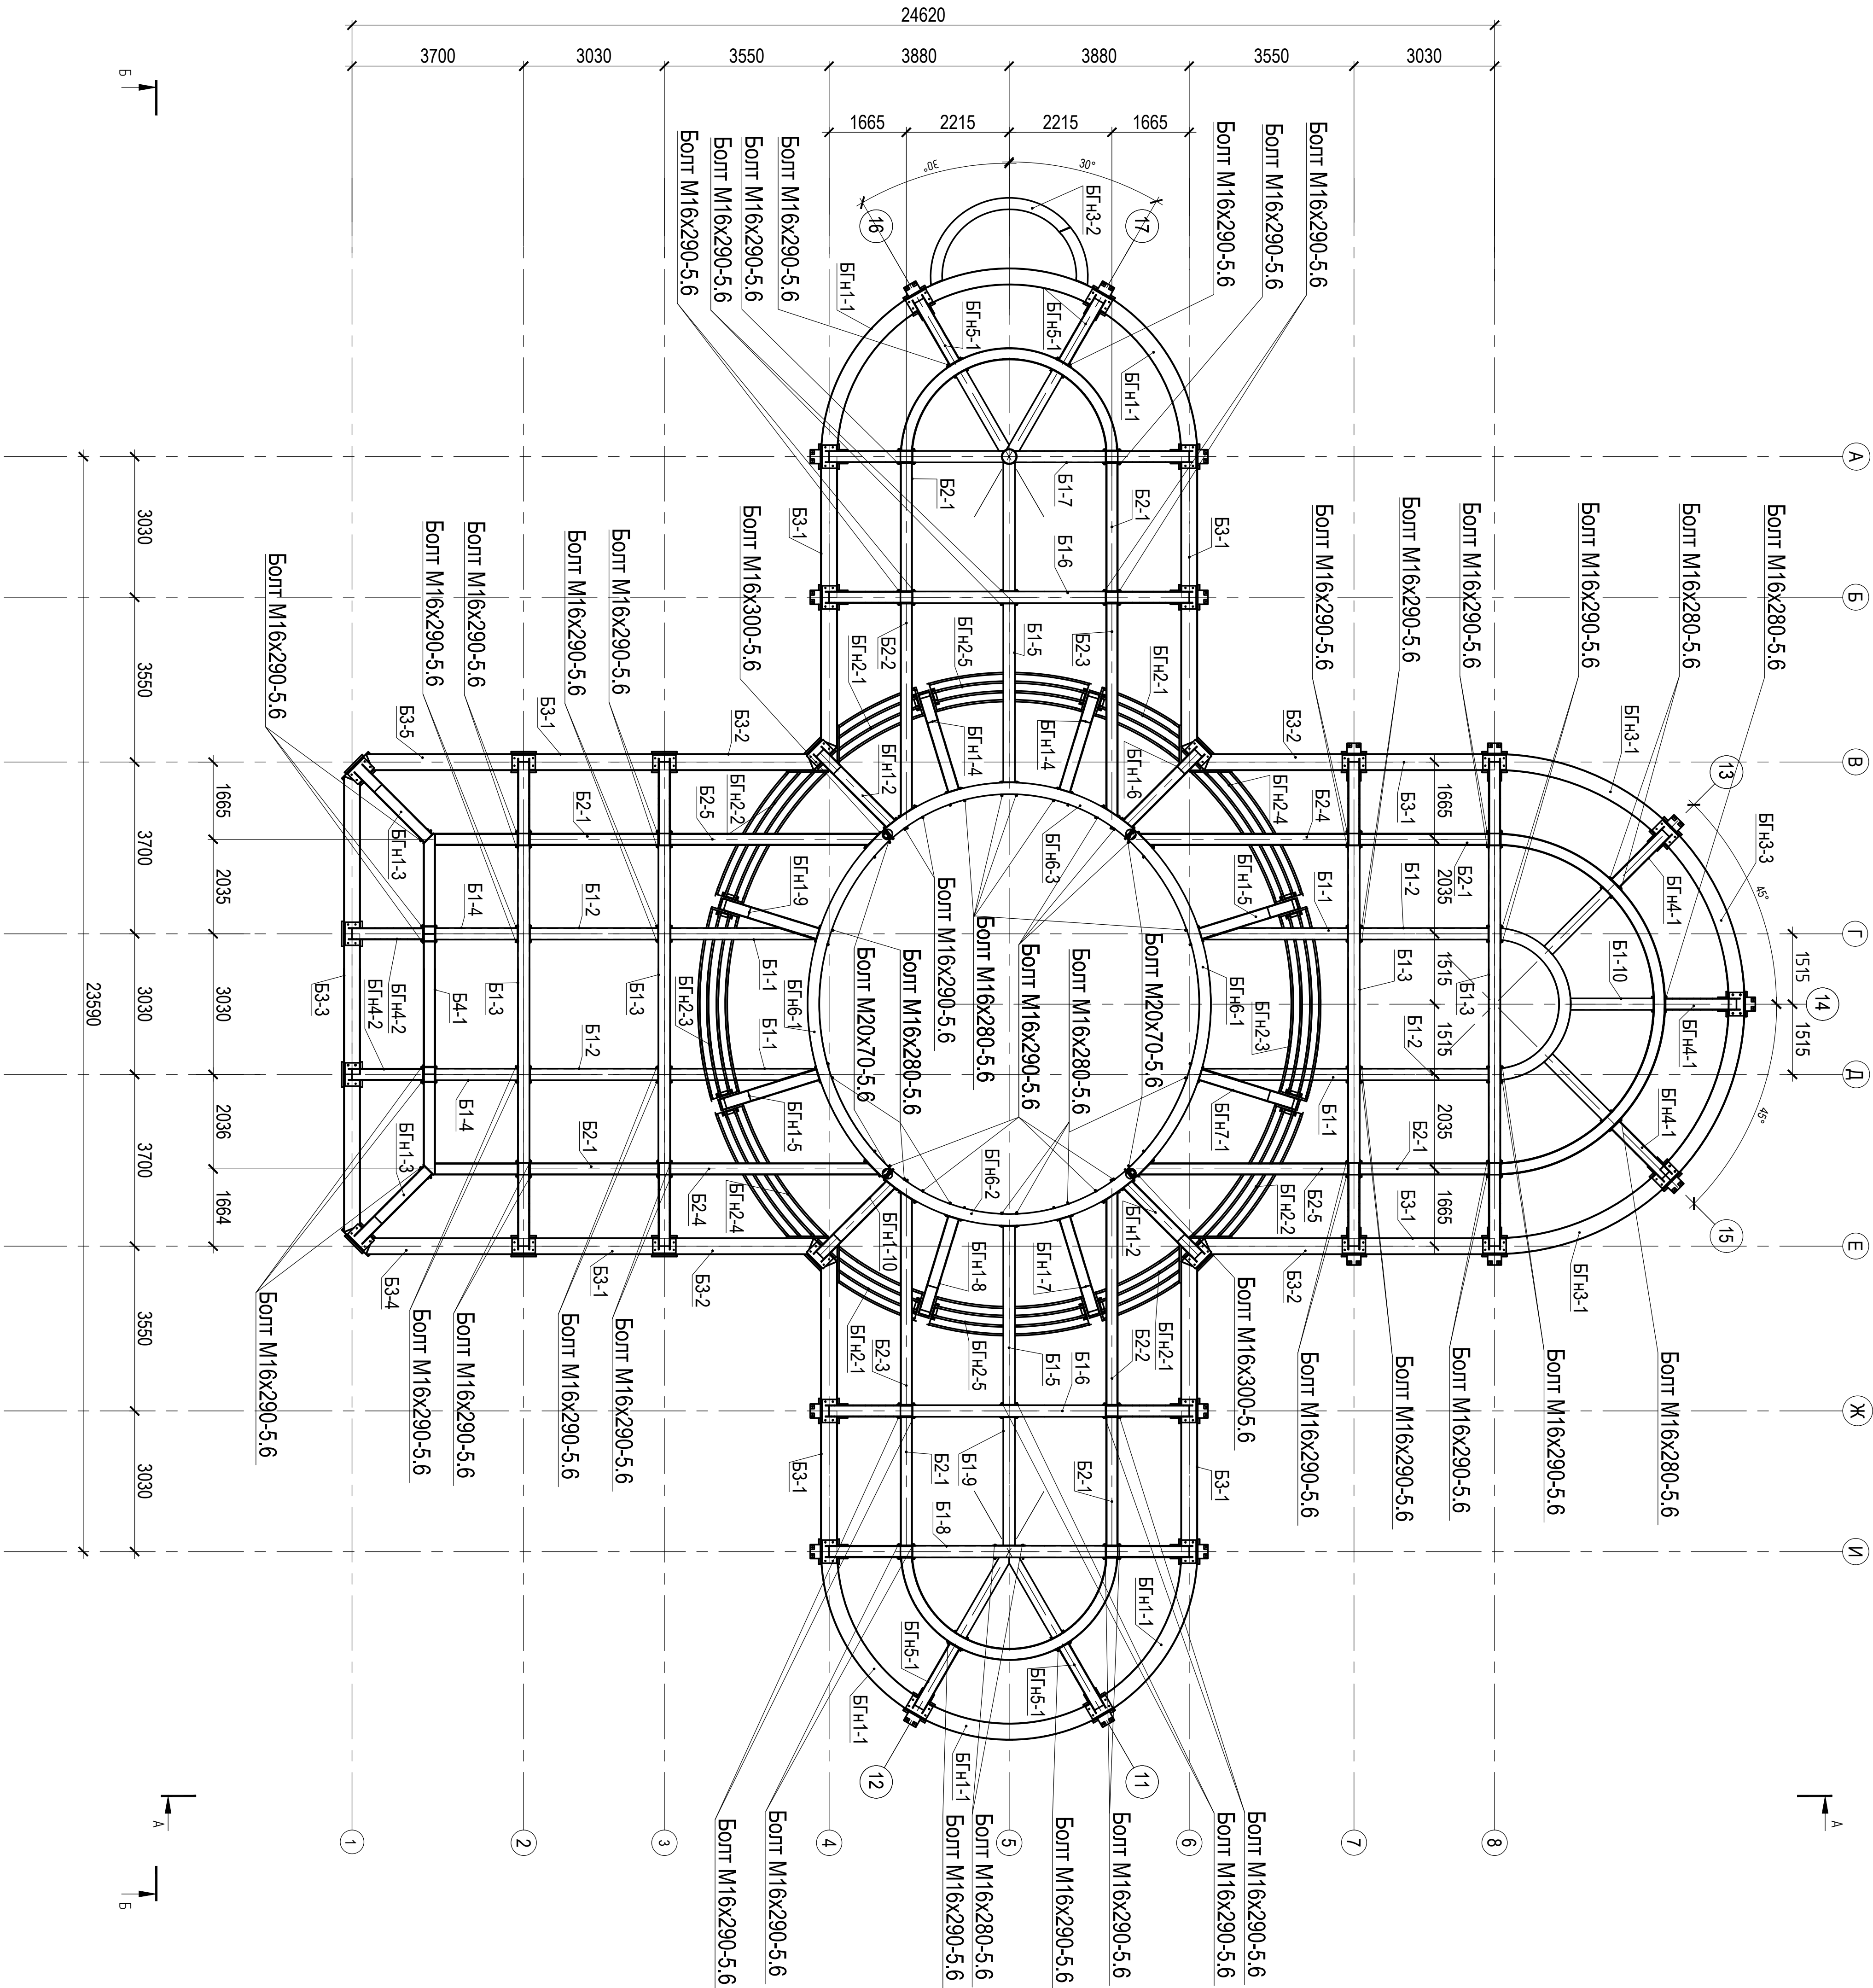


Схема расположения Балок покрытия

[illegible]