
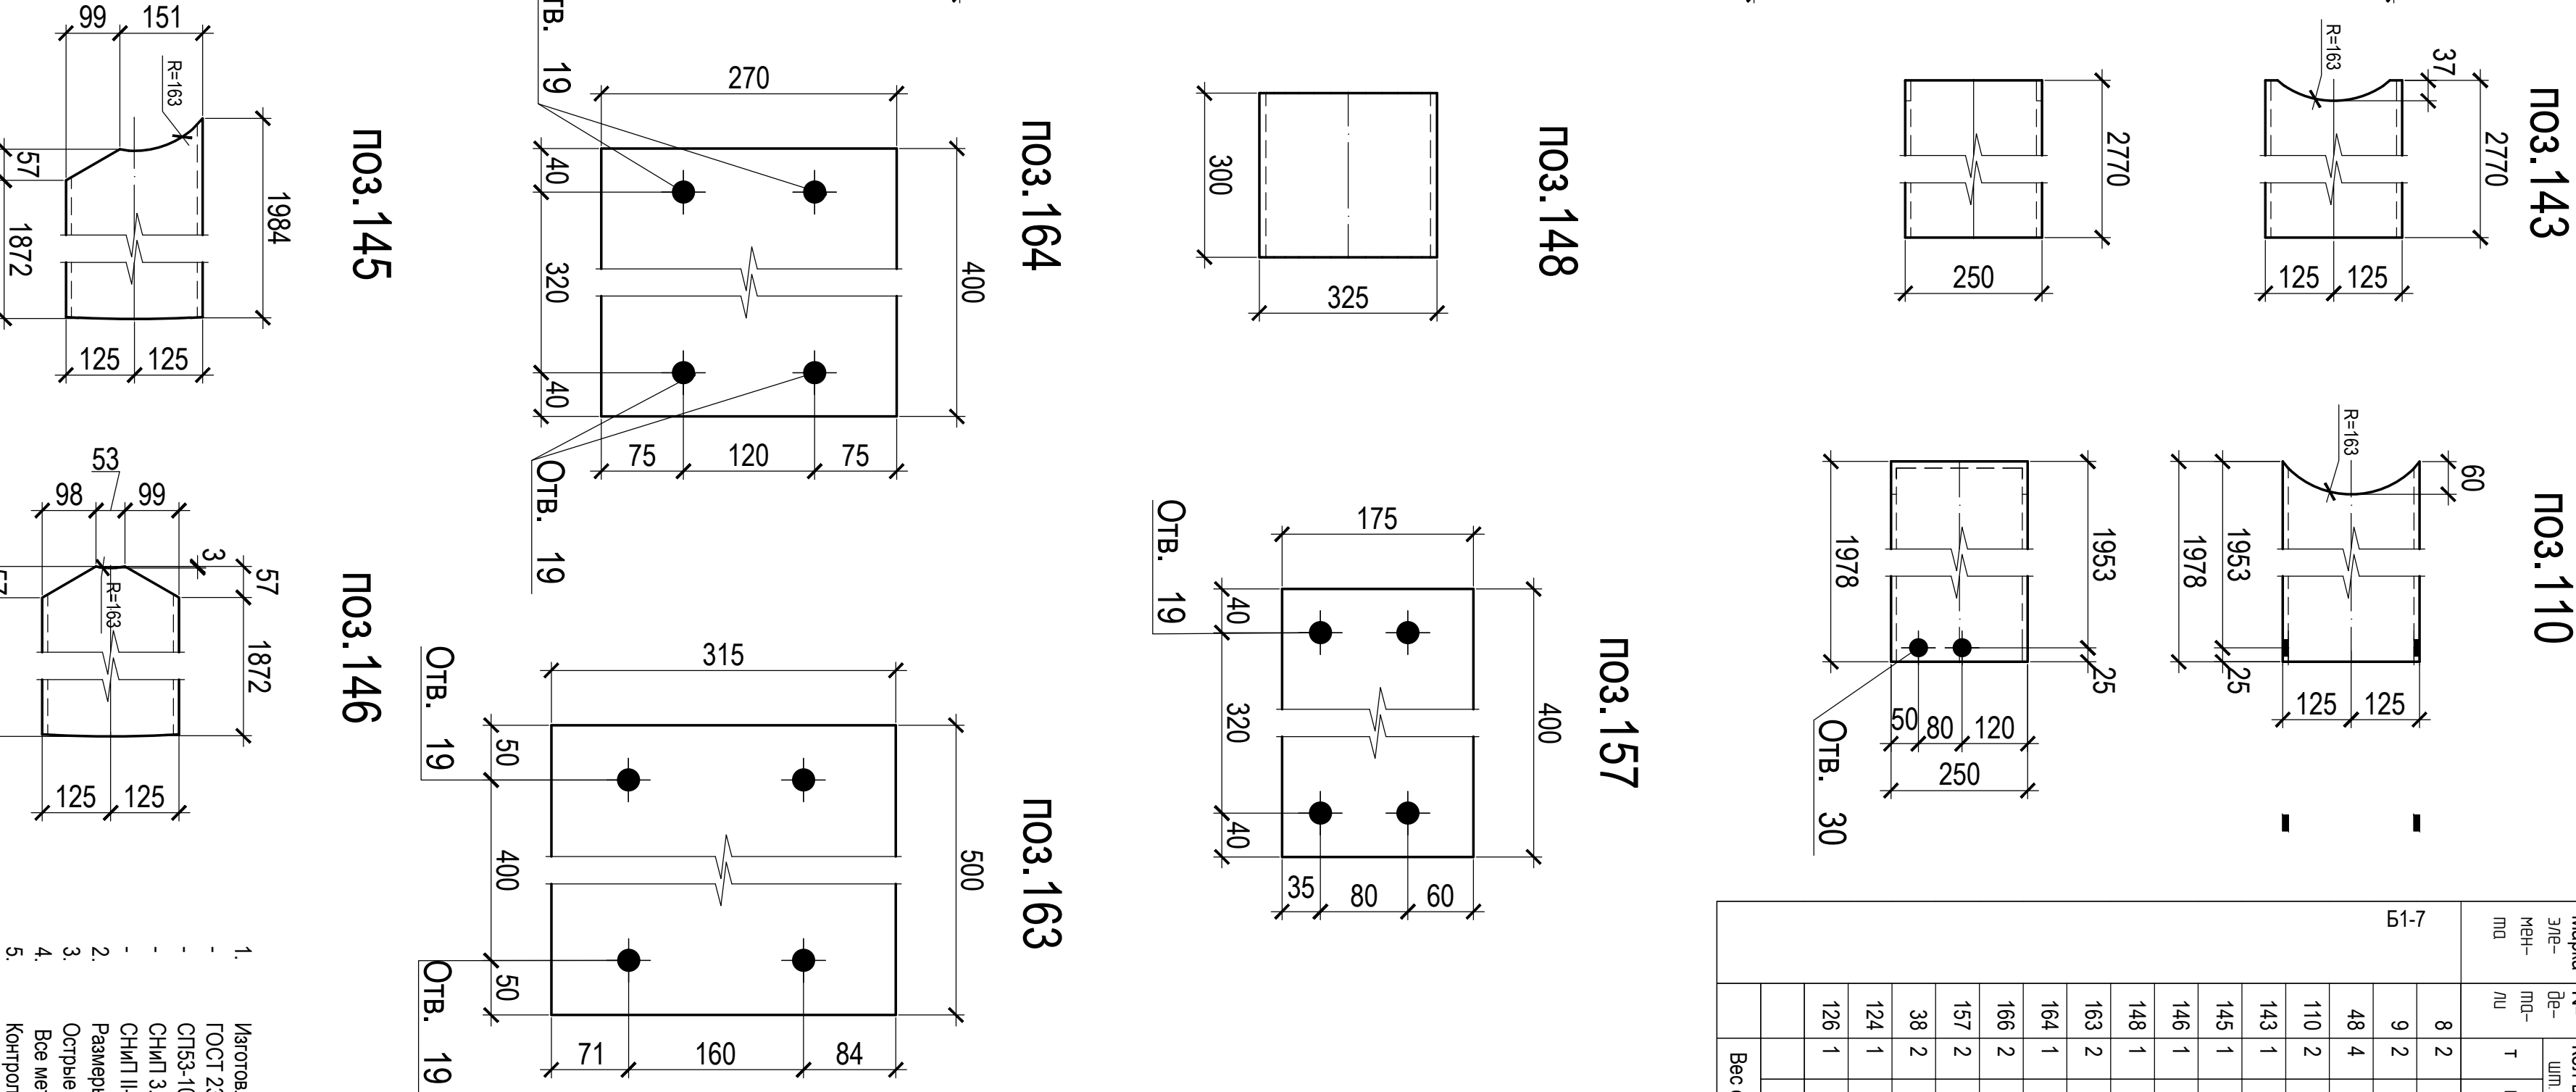


Инв. N подл.	Подпись и дата	Взам. инв. N

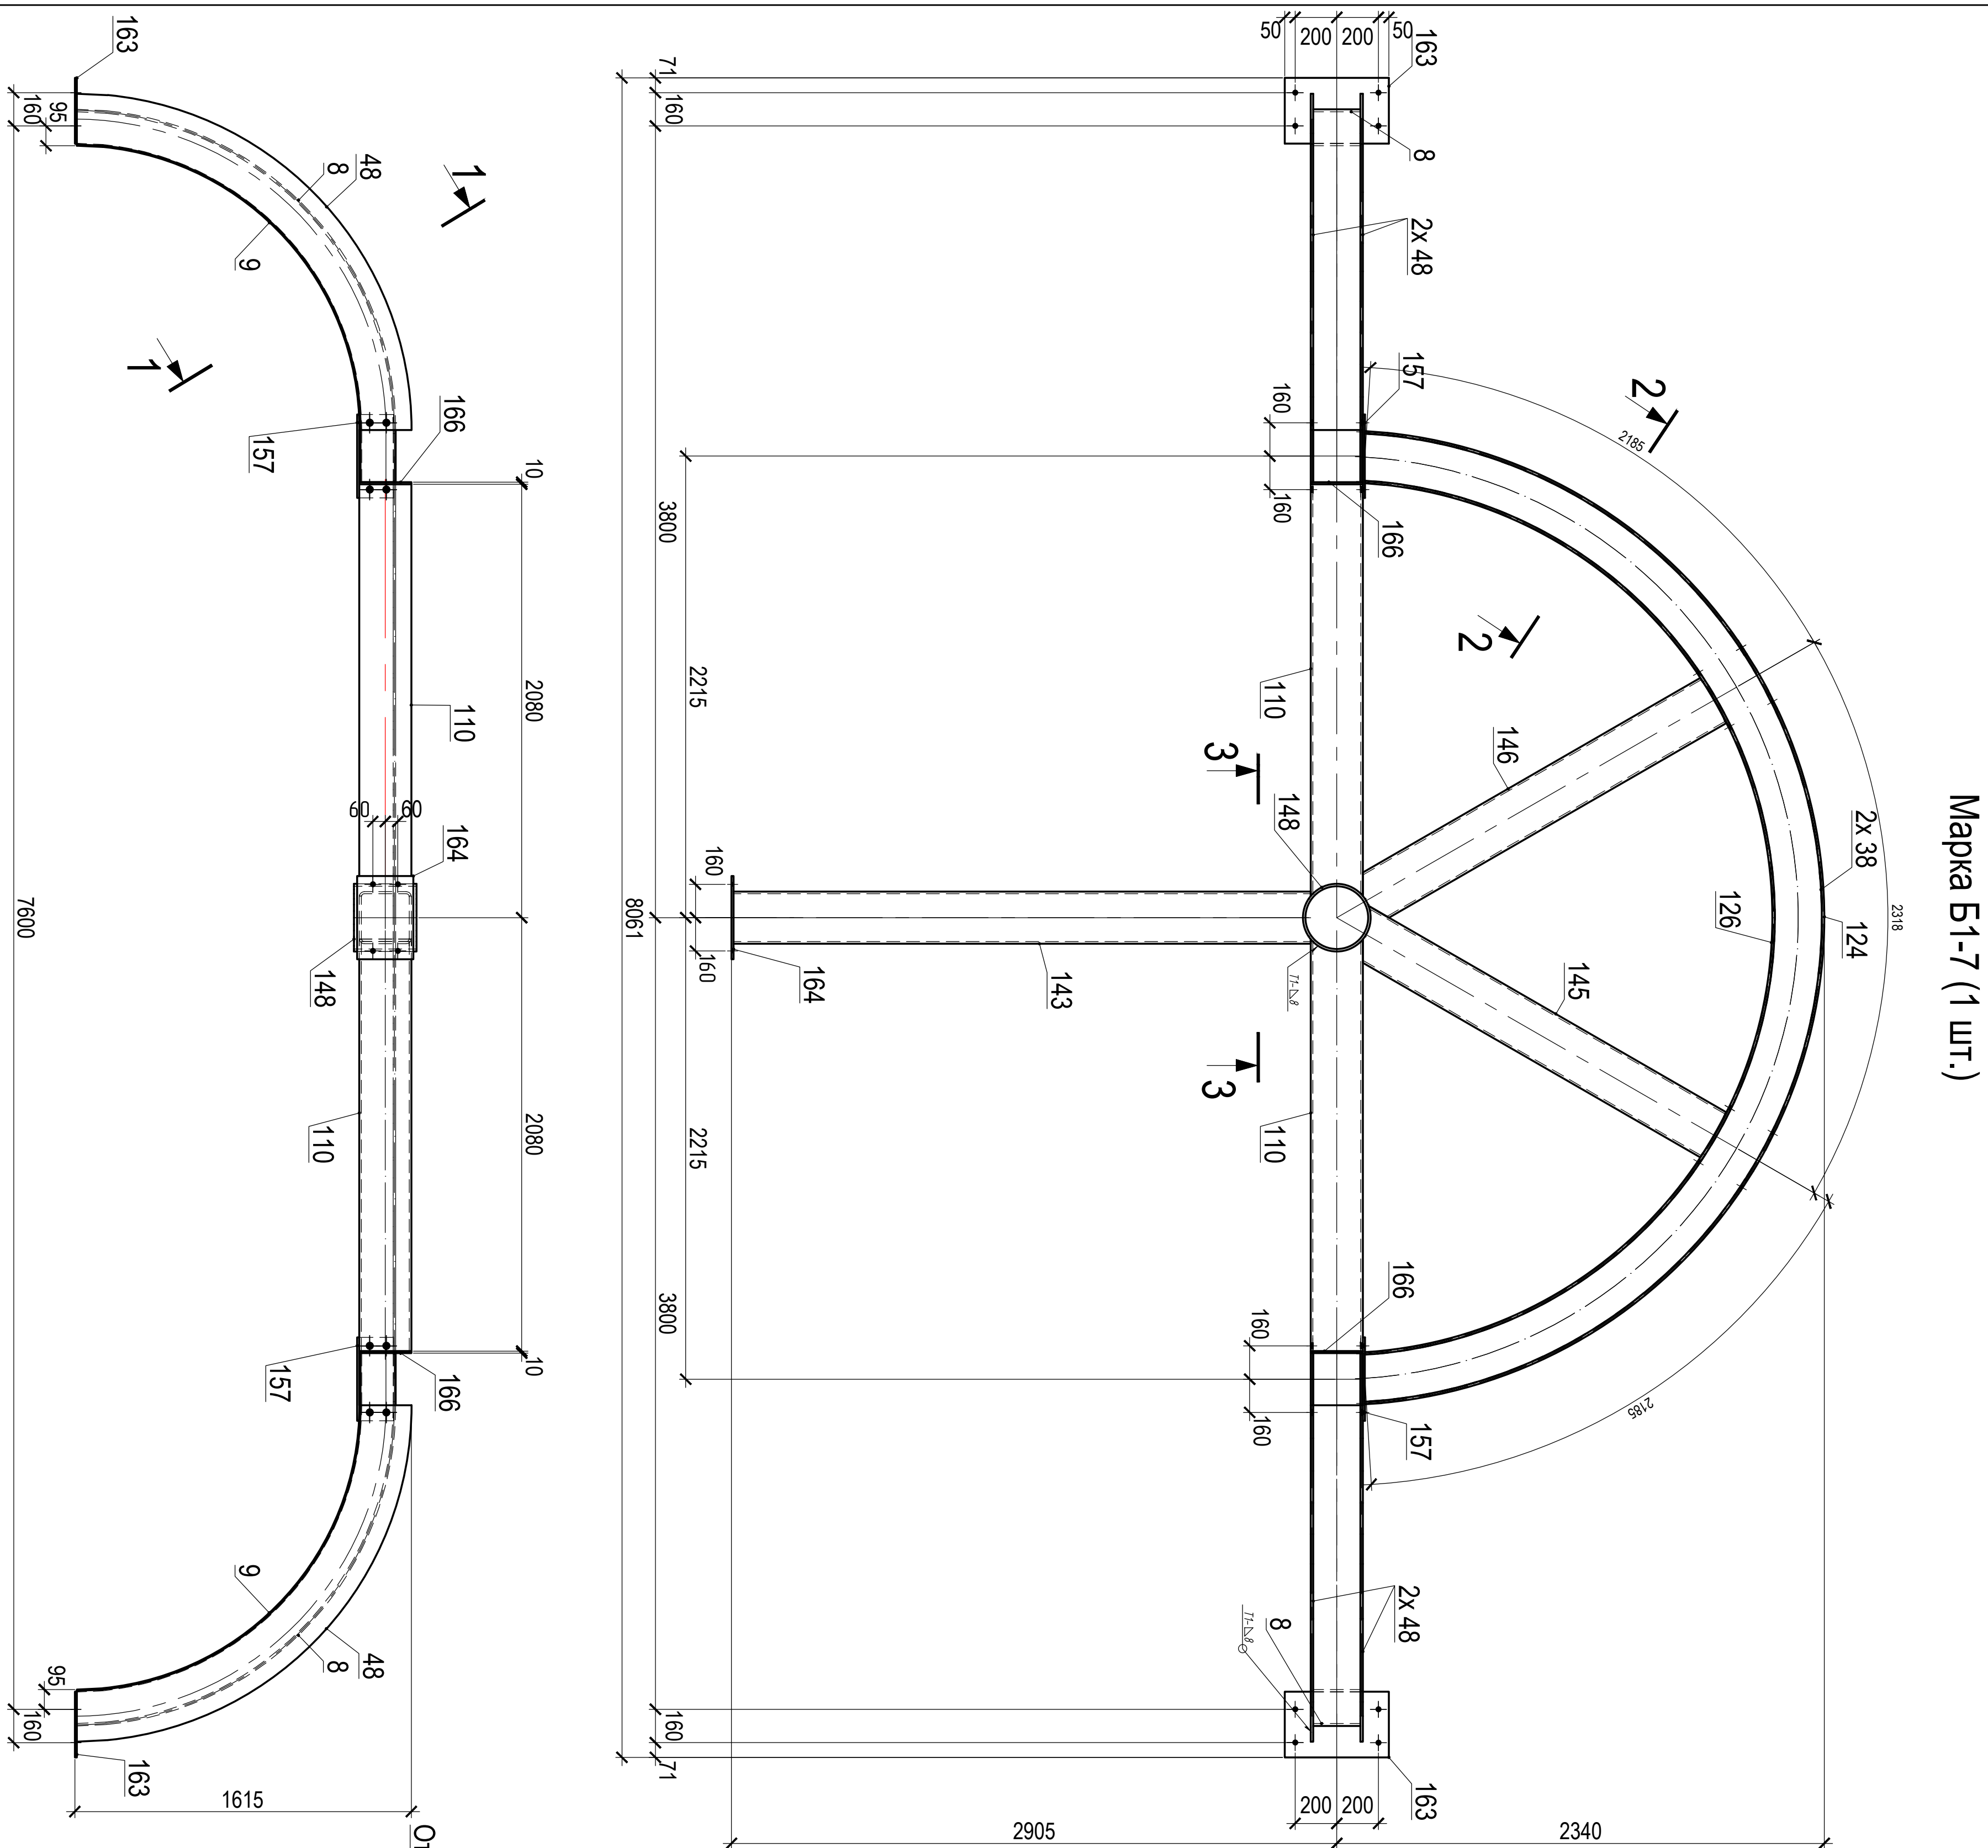


СИТЕЛФИНАНС/УП										
Матрица	Забелешки	№	Забелешки	Корпус	Сечение	Длина	Вес, кг		Матрица	Примечание
							Опак. детали	Всего шт.		
Забелешки	Забелешки	матрица	матрица	матрица	матрица	матрица	матрица	матрица	матрица	матрица
51-7		8 2	1226x12		2650	56 4	112 8		С245	
		9 2	1226x12		2394	51	101 9		С245	
		48 4	124x12		2366	39 4	237 8		С245	
		110 2	124x12		1978	143 7	287 4		С245	
		143 1	124x12		2770	201 3	201 3		С245	
		145 1	124x12		1966	144 3	144 3		С245	
		146 1	124x12		1930	140 2	140 2		С245	
		148 1	124x12		300	27 8	27 8		С245	
		163 2	124x12		500	12 4	24 7		С245	
		164 1	124x12		400	8 5	8 5		С245	
		166 2	124x12		250	4 9	9 8		С245	
		157 2	124x12		400	5 5	11		С245	
		38 2	124x12		7043	142 7	285 3		С245	
		124 1	124x12		7081	162 3	162 3		С245	
		126 1	124x12		6333	145 2	145 2		С245	
Всего изделий										
1919.3										

БЫБОКА МЕТАЛЛА				
Группы	Вес (кг)	Масса грам	Примечание	
1 10	54	С245		
126х12	50.1	С245		
124х12	54.2	С245		
14х 250х10	77.2	С245		
Тру 325х12	27.8	С245		
На осяевые шв:		19		
Итого:	1919.3			

На сменные швы:	19	
Итого:	1919,3	

ПРЕДУЕТА ИЗ ОТОВИТ			
Матрица элементов	Комп-во шт	Вес, кг	
		Одного элемента	всех
Б-1-7	1	1919.3	1919.3
Общий вес		1919.3	

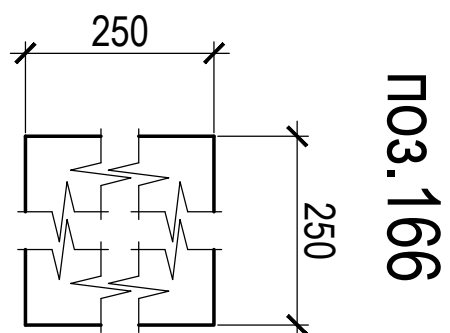

1. Использование конструкций и их монтаж производить в соответствии с требованиями ГОСТ 23118-89 "Конструкции стальные стальные сварные"
2. СПС3-101-98 "Изготовление и контроль качества стальных строительных конструкций"
3. СПС3-103.01.87 "Несущие ограждающие конструкции"
4. СНиП II-23-81 "Стальные конструкции"
5. Размеры в скобках, выполняются после сборки и сварки.
6. Острые кромки деталей и отверстия пригнать по R=1mm.
7. Все металлоконструкции окрасить грунтом (Ф-021-12) сразу
8. Контроль сварных соединений в соответствии с РД 03.06.03. нормы по ВК. СПС3-101-98
9. Сварку производить полуавтоматом в среде углекислого газа по ГОСТ 14771-76
10. сварочный проводник ГОСТ 2246-7
11. Места монтажных швов не грунтуются на 80mm.

[illegible]