
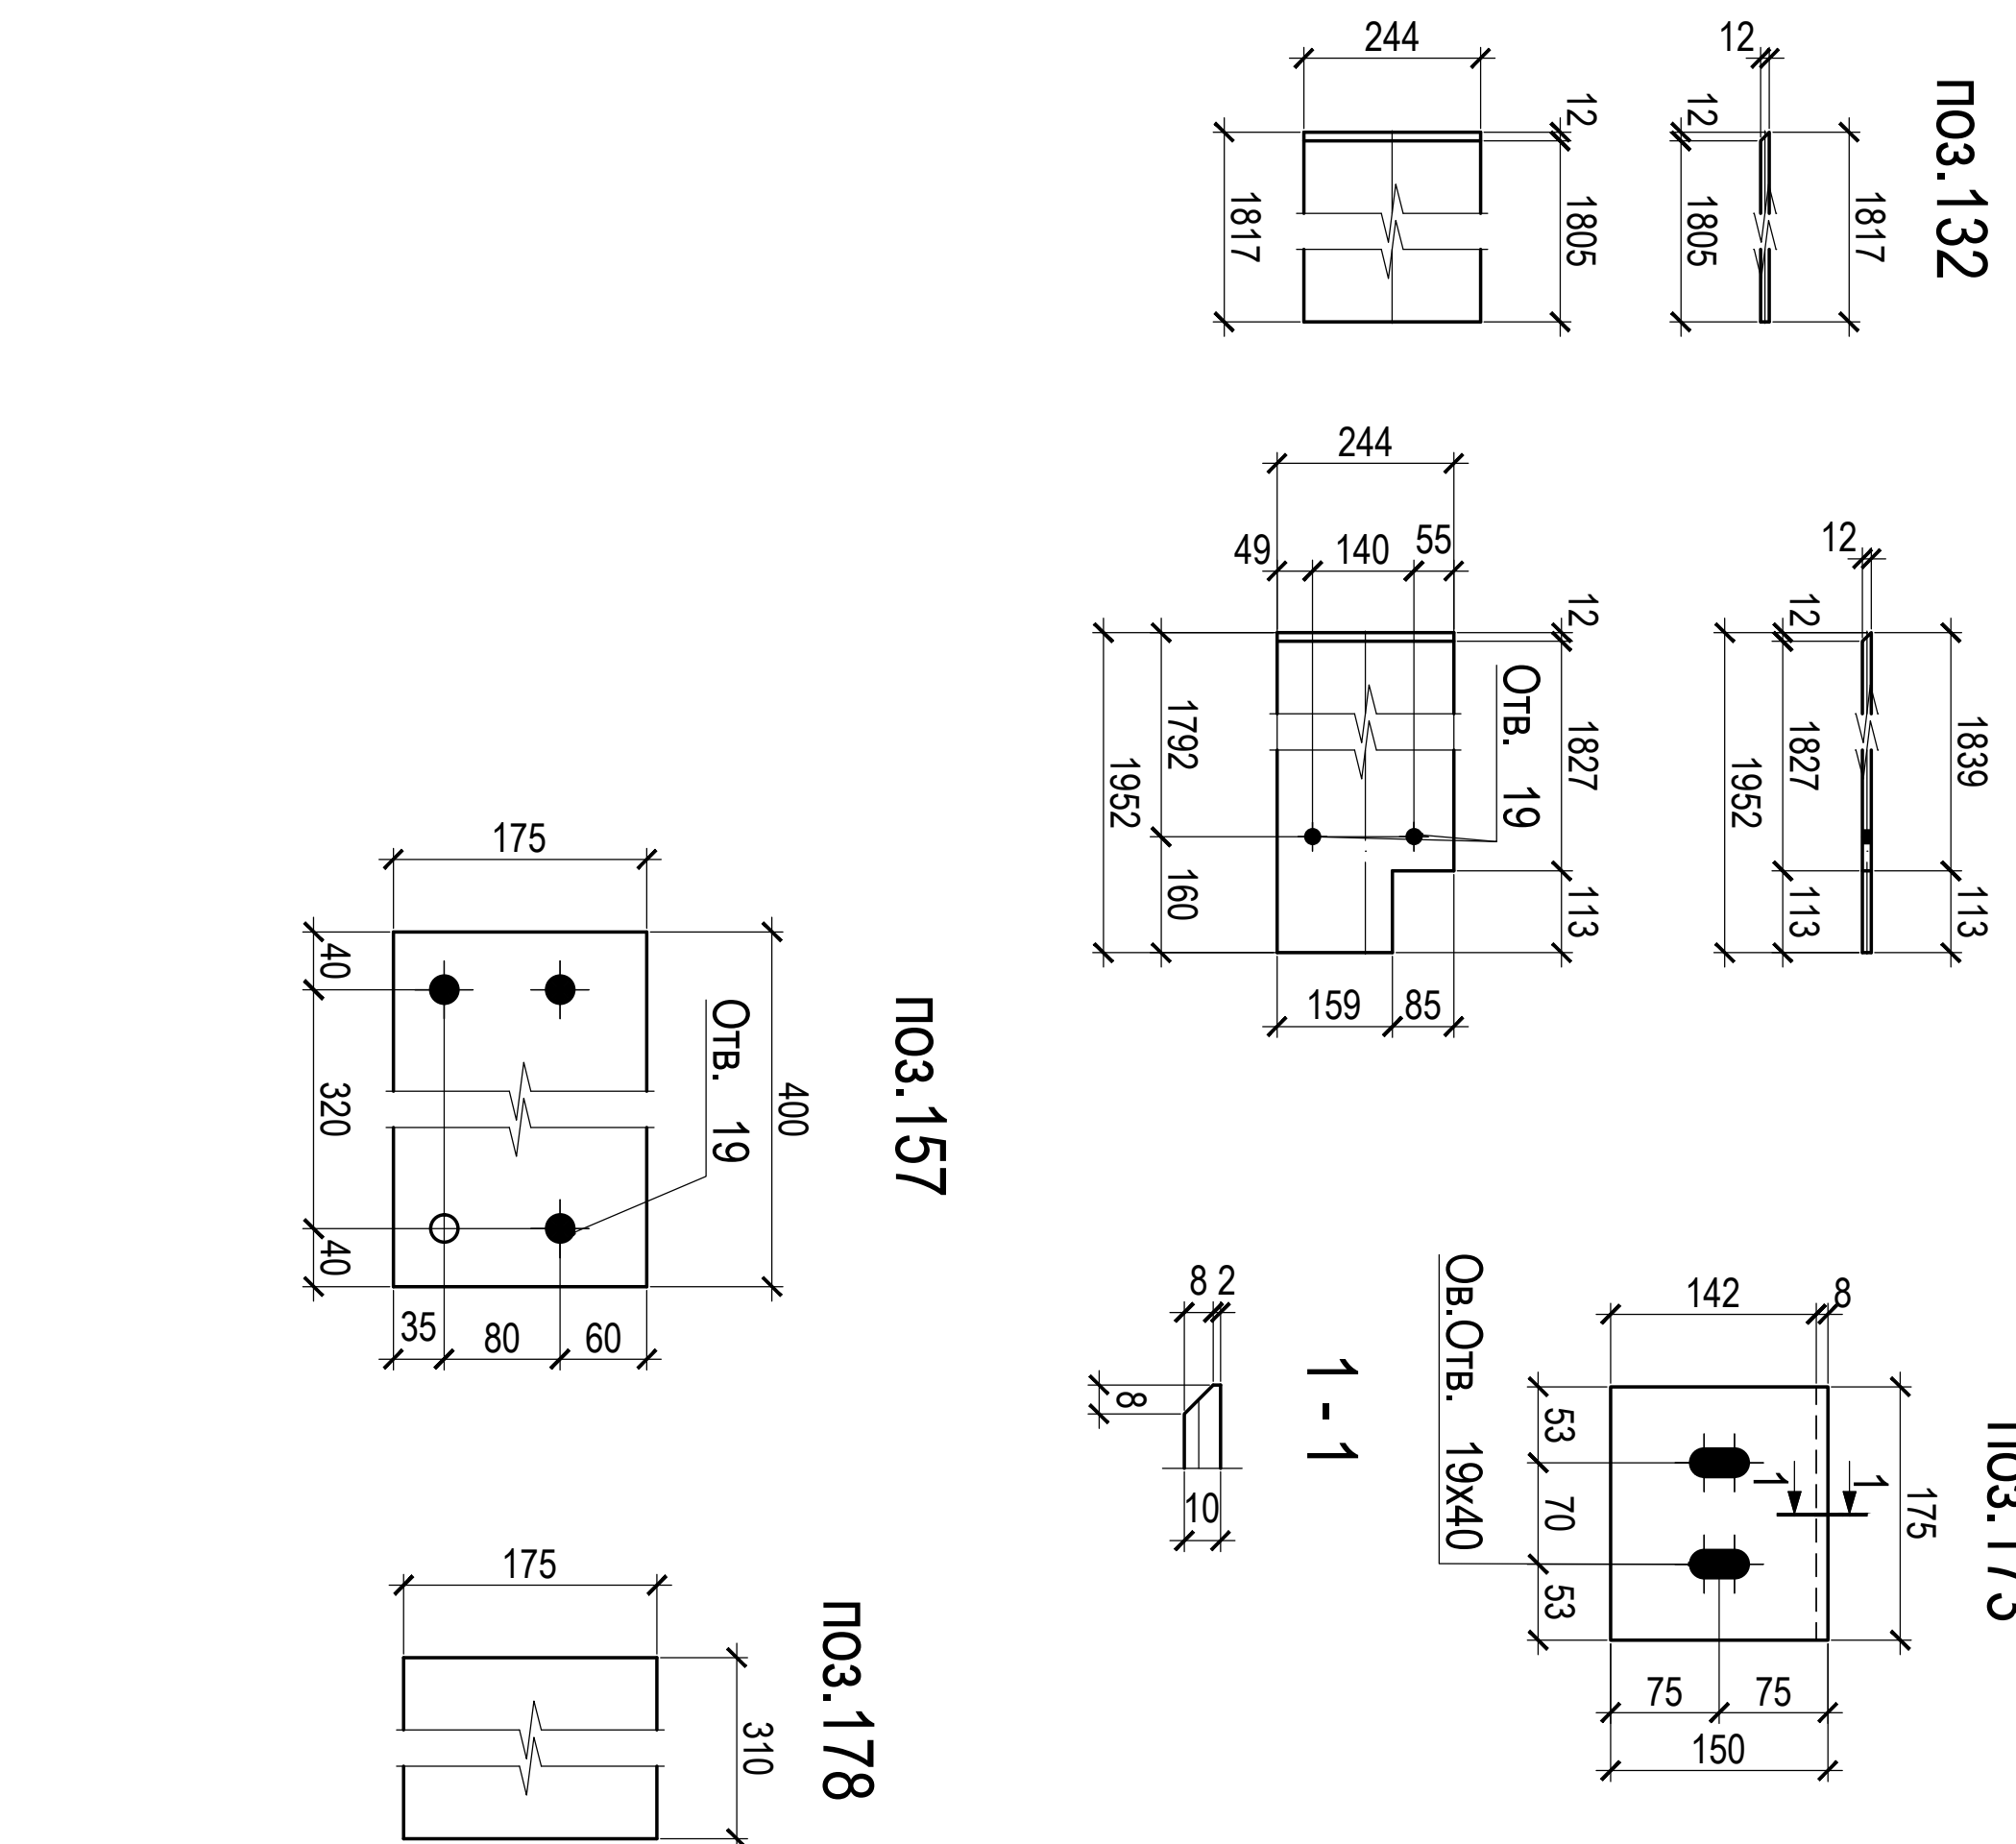
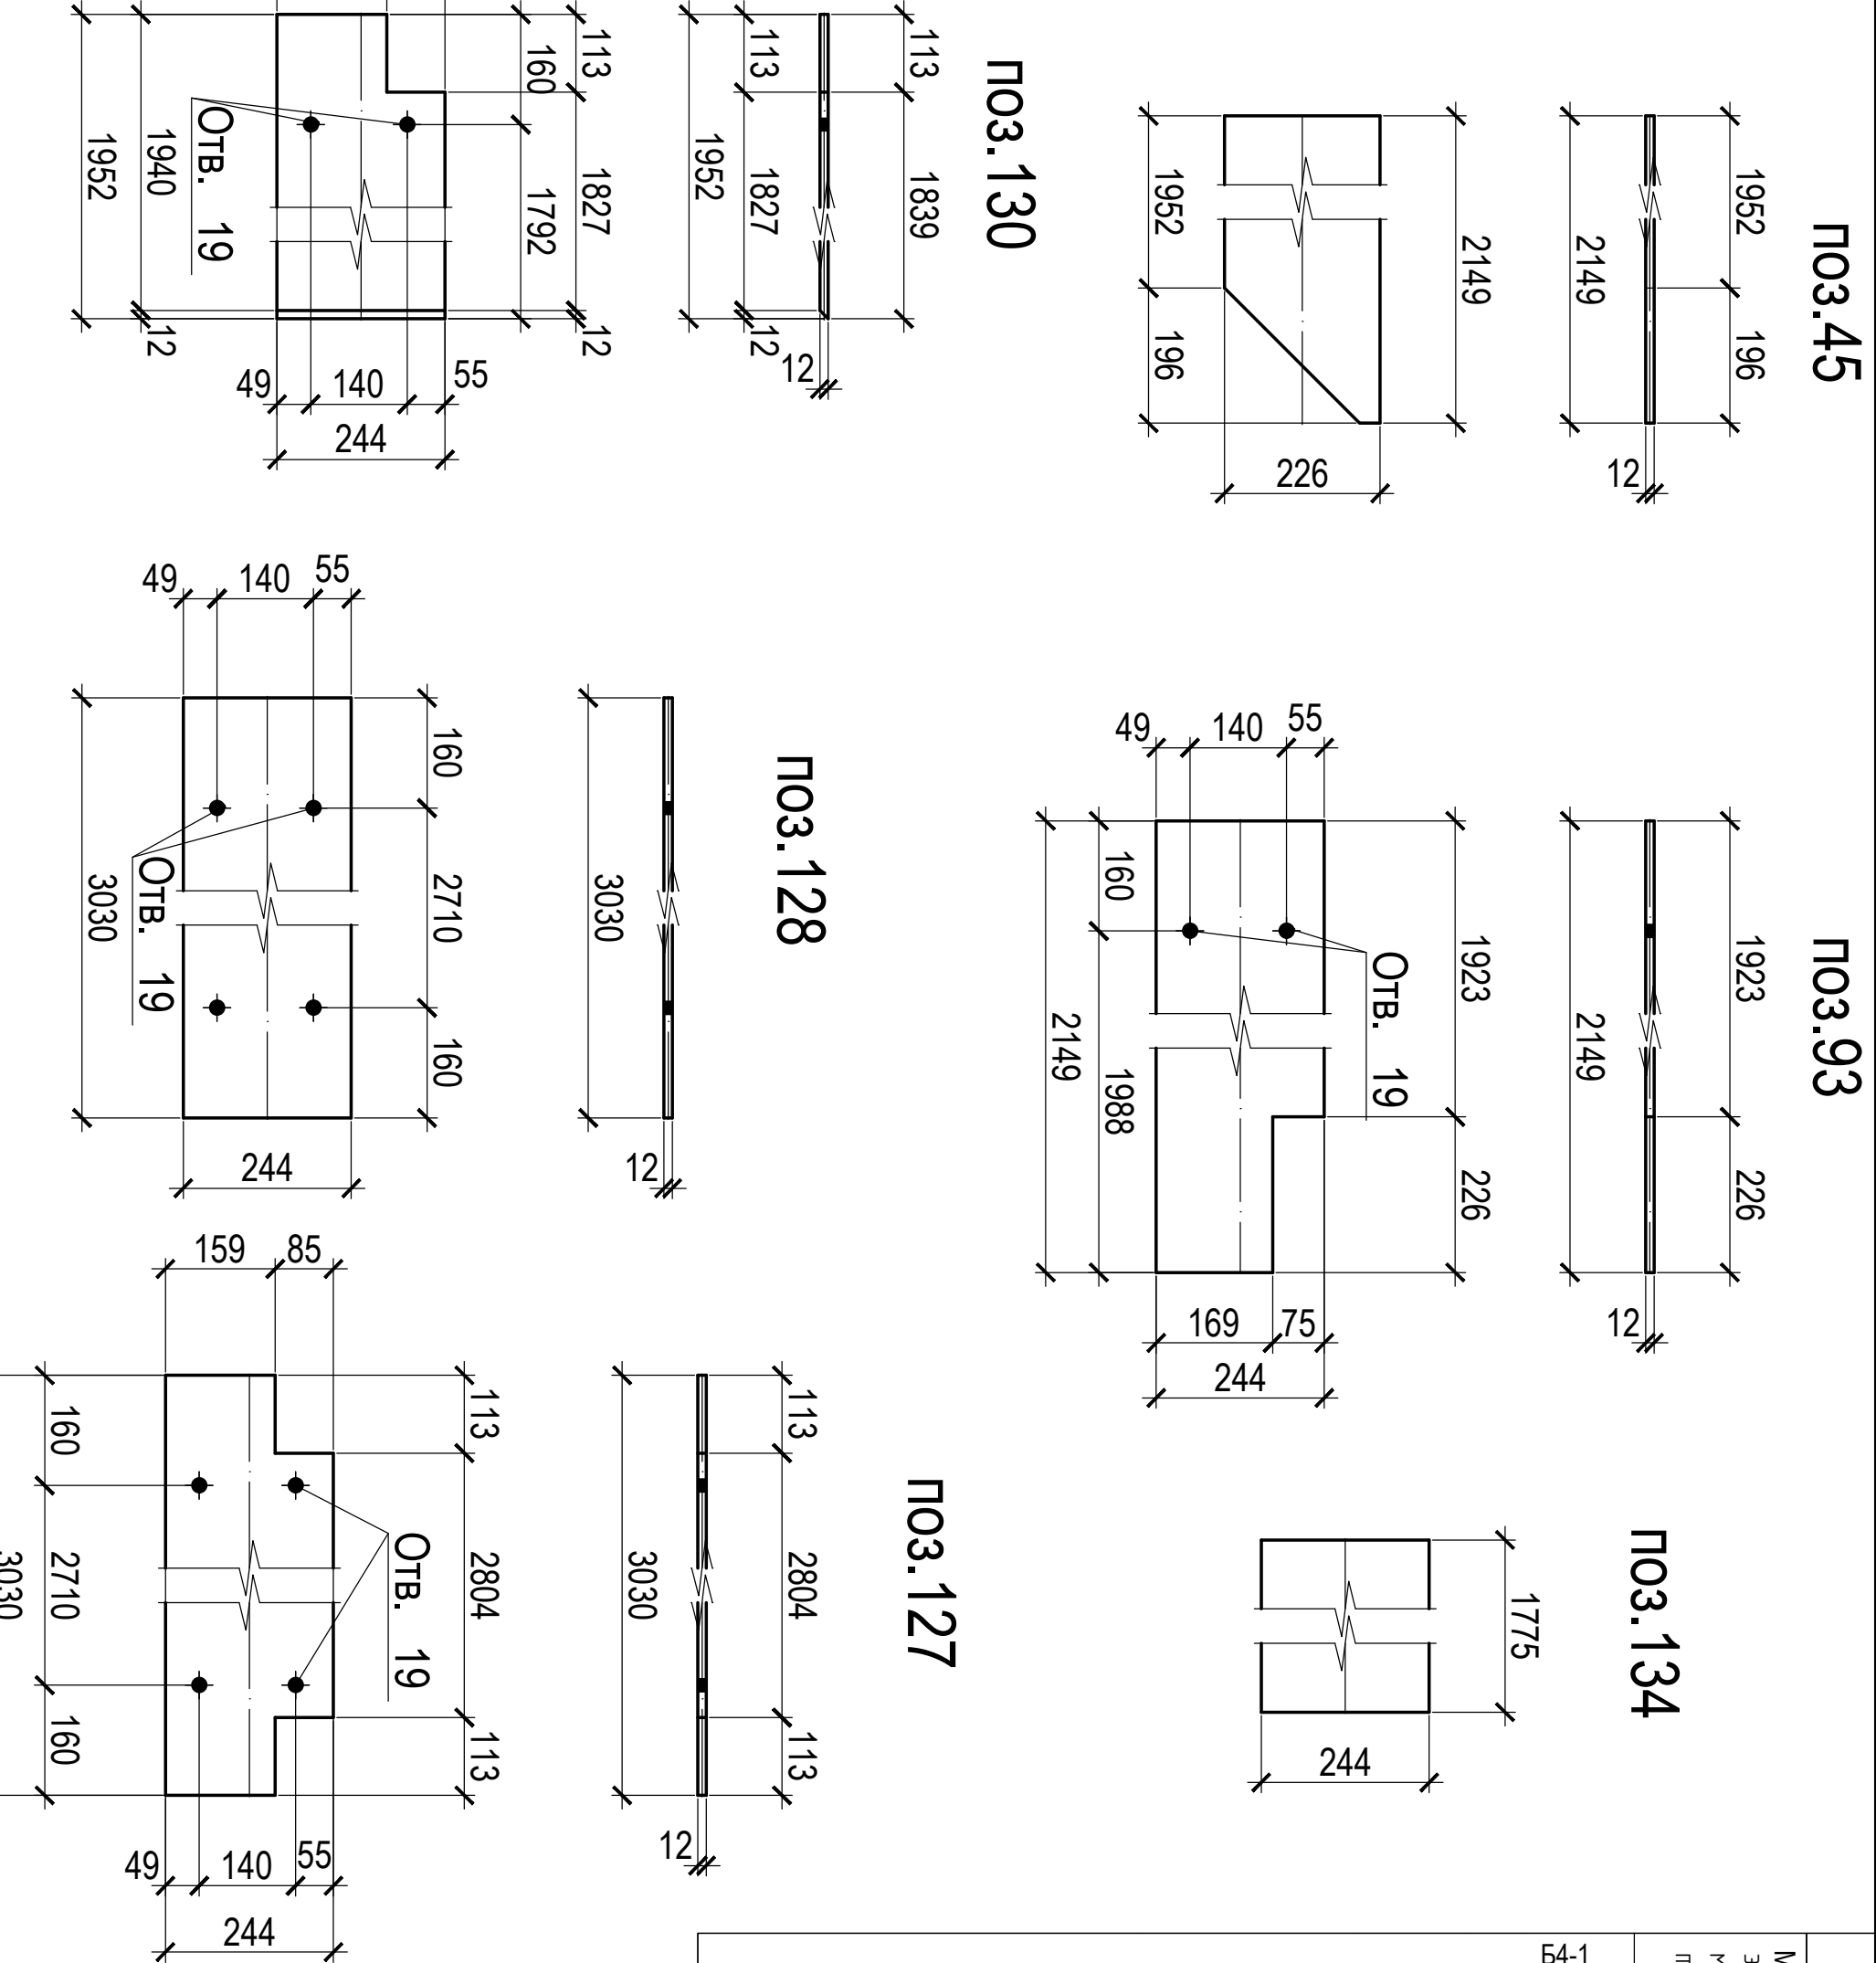


[illegible]

ВЫБОРКА МЕТАЛЛА				
Профиль	Вес (кг)	Марка стали	Примечание	
Г 10	217	C245		
Г26х12	463.1	C245		
Г24х12	493.4	C245		
Итого весов:		9.8		
Итого:	994.1			

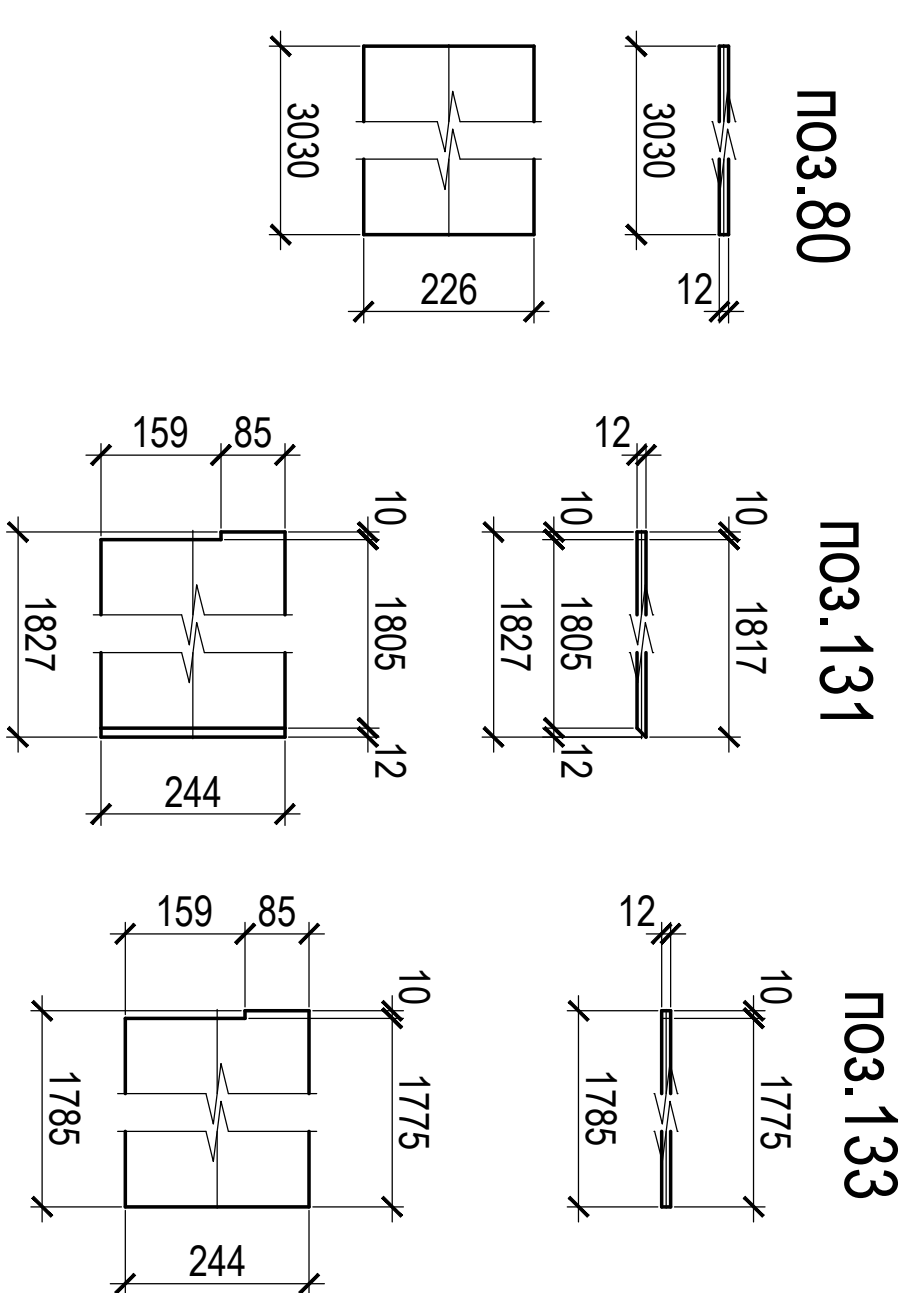

1. Изготовление оконной створки и их монтаж производить в соответствии с требованиями ГОСТ 23118-99 "Конструкция стальные створчатые"
2. СП53-101-98 "Изготовление и контроль качества стальных строительных конструкций"
3. СНиП 12-3.01-87 "Небужде ограждающие конструкции"
4. СНиП 11-23-81 "Стальные конструкции"
5. Размеры в скобках, выполнять podle обрзца и сварки.
6. Размеры других деталей и отверстий приулучать по R=1mm.
7. Все металлоконструкции оцинковать грунтовыми (Ф-02, 1-2 слоя)
8. Контроль сварных соединений в соответствии с РД 03.06.03 нормы по ВКС СП53-101-98
9. Сварку производить полуавтоматом в среде инертного газа по ГОСТ 14771-76
10. Сварочный проволокой ГОСТ 2246-7
11. Места монтажных швов не грунтовать по 80mm.