

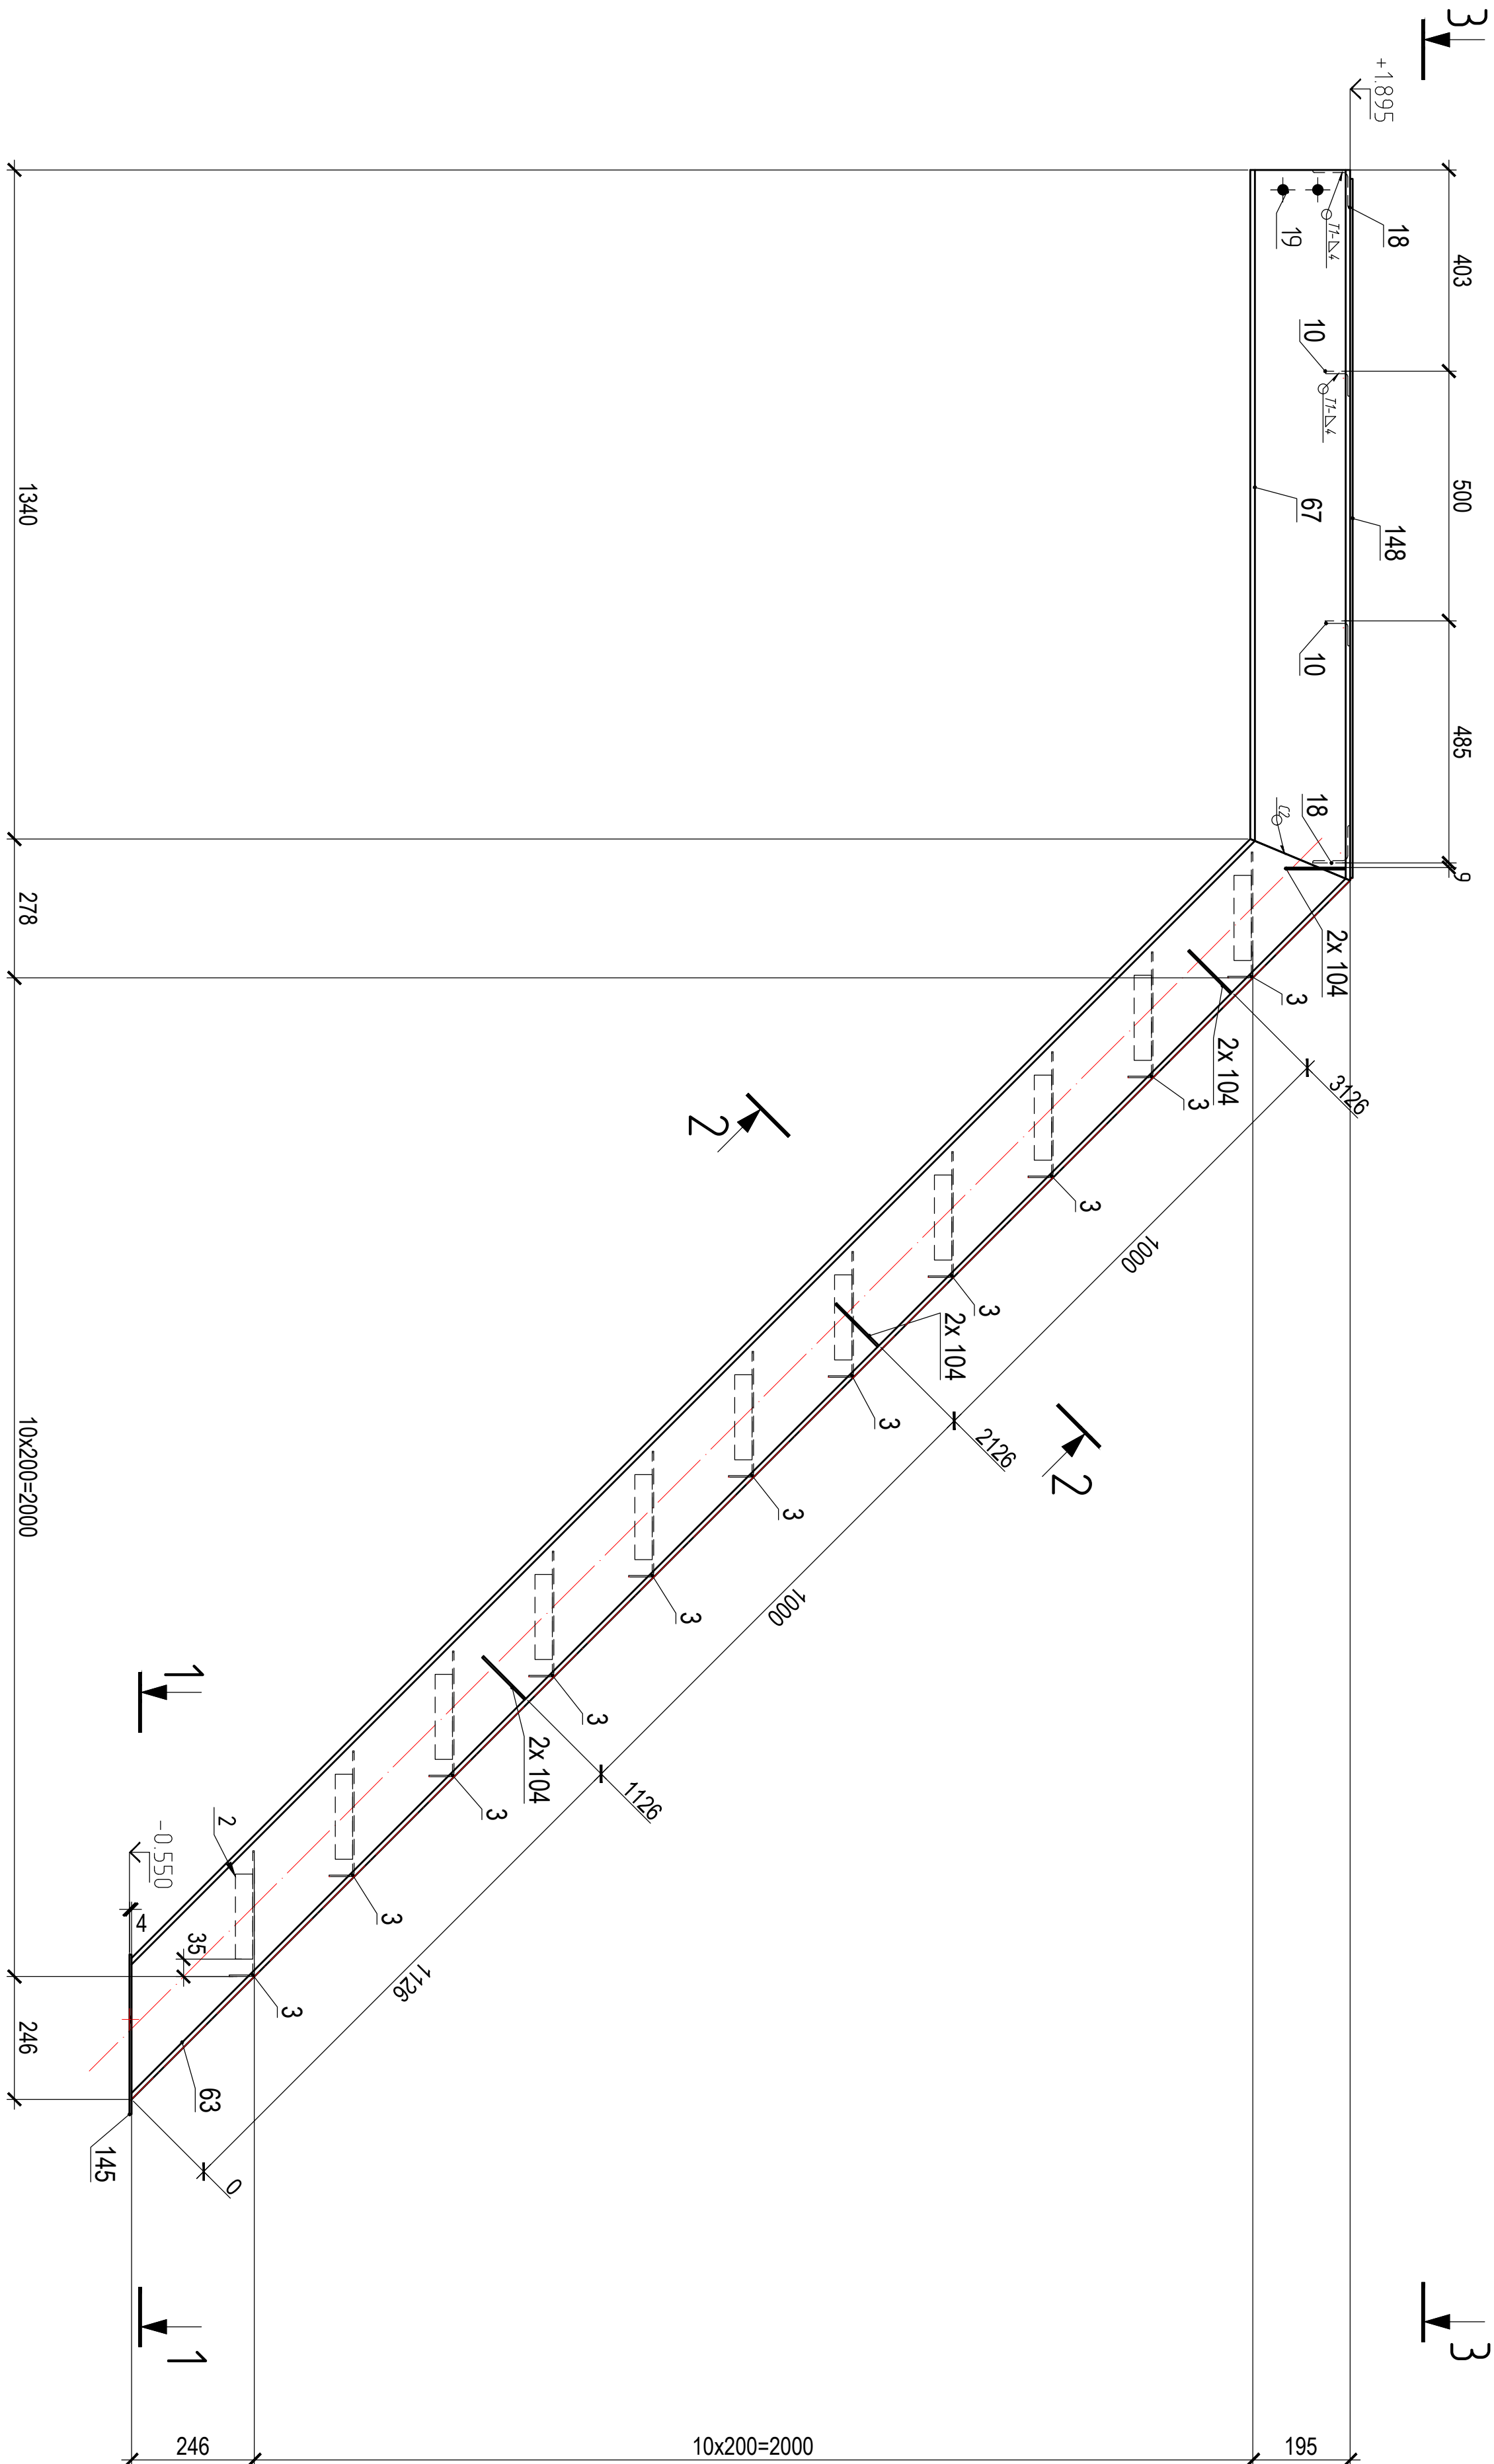


Косопр /11-2 (1 шм.)


3 - 3

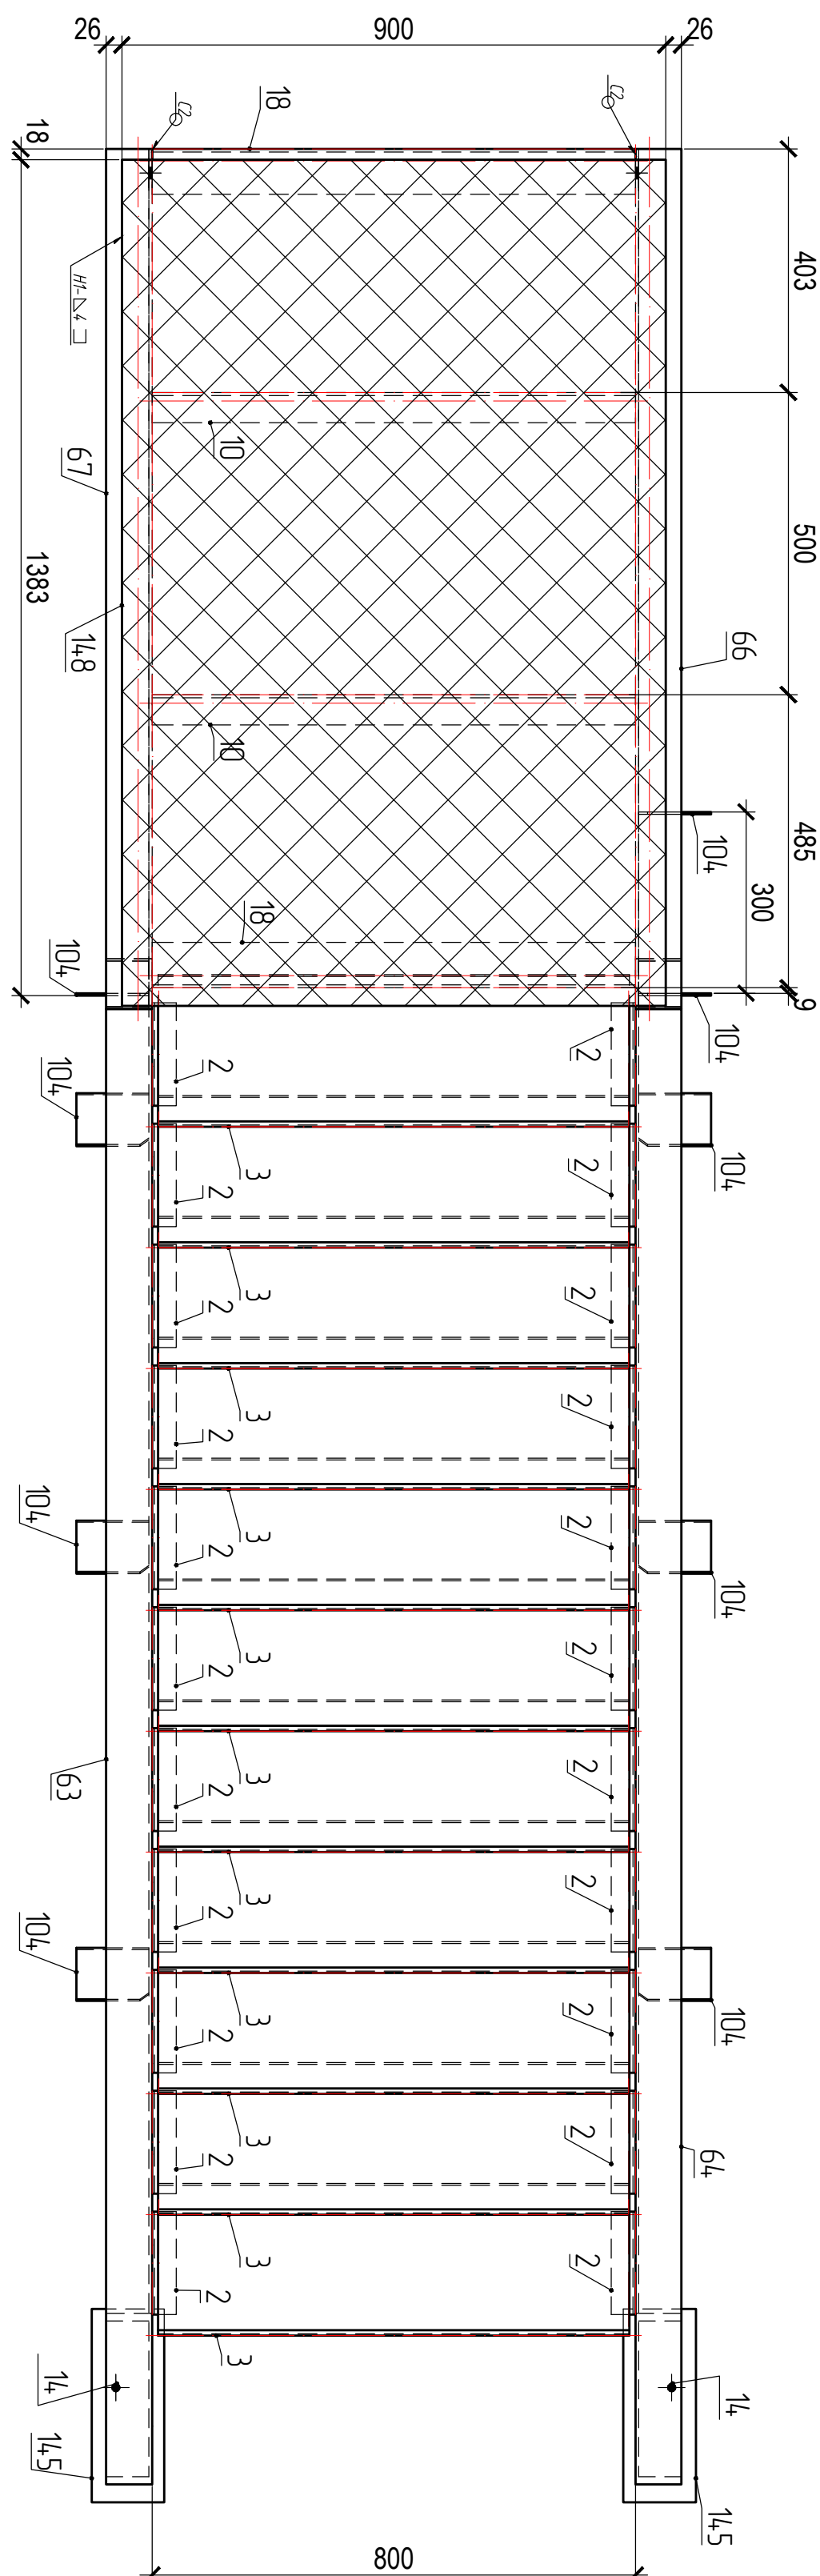

2 - 2

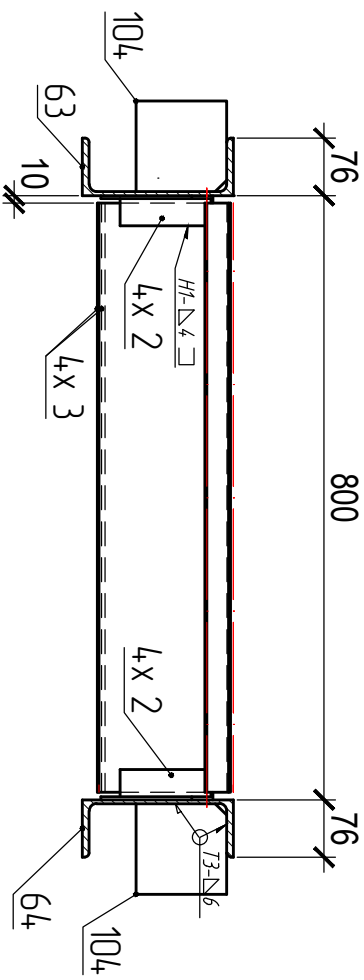

1 - 1

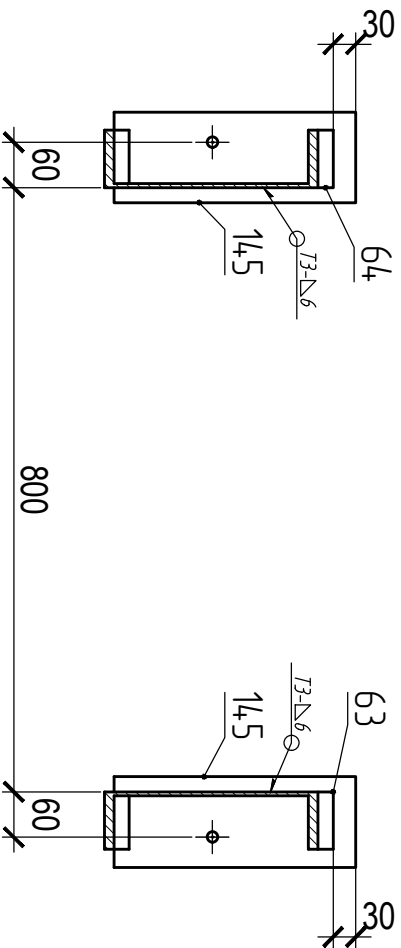

СПЕЦИФИКАЦИЯ

Марка эле- мен- та	№ де- та- ли	Кол-во шт.	Сечение	Длина мм	Вес, кг		Марка	Примечание
					Одной детали шт.	Всех шт.		
П1-2	2	22	140x4	170	0.4	9.1	C245	
	3	11	ПВ 510 31x295.5	780	5.7	62.5	C235	
	10	2	150x5	800	3	6	C245	
	18	2	175x5	800	4.6	9.3	C245	
	63	1	C201	3452	63.5	63.5	C245	
	64	1	C201	3452	63.5	63.5	C245	
	66	1	C201	1423	26.2	26.2	C245	
	67	1	C201	1423	26.2	26.2	C245	
	104	9	~ 120x4	120	0.5	4.1	C245	
	146	2	~ 120x4	320	1.2	2.4	C245	
148	1		ПВ 510 - 900x1400	900	31.1	31.1	C235	
Вес сварных швов 1%						3	306.9	

ТРЕБУЕТСЯ ИЗГОТОВИТЬ				
Марка элемен- та	Кол-во шт.	Вес, кгс		
		Одного элемента	Всех	
П1-2	1	306.9	306.9	
Общий вес		306.9		

ВЫБОРКА МЕТАЛЛА			
Профиль	Вес (кг)	Марка стали	Примечание
L40x4	9.1	C245	
L50x5	6	C245	
L75x5	9.3	C245	
ПВ510-3.1x295.5	62.5	C235	
14	6.5	C245	
Насил 5	31.1	C235	Верхнее покрытие
C20П	179.4	C245	
На сварные швы:		3	
Итого:		306.9	

- Изготовление конструкций и их монтаж provádь в соответствии с требованиями:
- ГОСТ 23118-99 "Конструкций стальные строительные"
 - СП53-101-98 "Изготовление и контроль качества стальных строительных конструкций"
 - СНиП 3.03.01.87 "Несущие ограждающие конструкции"
 - СНиП 11-23.81 "Стальные конструкции"
 - Катет сварных соединений принять равным толщине более тонкого из свариваемых элементов.
 - Острые крошки деталей и отверстий пригупить по R=1мм.
 - Все металлоконструкции окрасить:
 - нанесение грунтовки ГФ-021 - 1 слой (40мкм) заводом-изготовителем;
 - нанесение покрытия материала Алюмот F100(100мкм) - 2слоя.
 - Контроль сварных соединений в соответствии с РД 03.06.03, нормы по ВИК (100%) СП53-101-98 .
 - Заводскую сварку provádь в среде углекислого газа по ГОСТ 14771-75 сварочной проволокой ГОСТ 2246-70
 - Монтажные сварные соединения выполнять ручной сваркой по ГОСТ 5264-80*.
 - ГОСТ 11534-75 электродами Э46А - для стали С245, С235.
 - Места монтажных швов не грунтовать на 80мм.
 - Символ "Стрелка" указывает положение марки в пространстве на схеме.
 - Применение болтов и гаек без маркировки завода изготовителя не допускается.
 -

3650-02-2-КМ4

	</
--	--	----