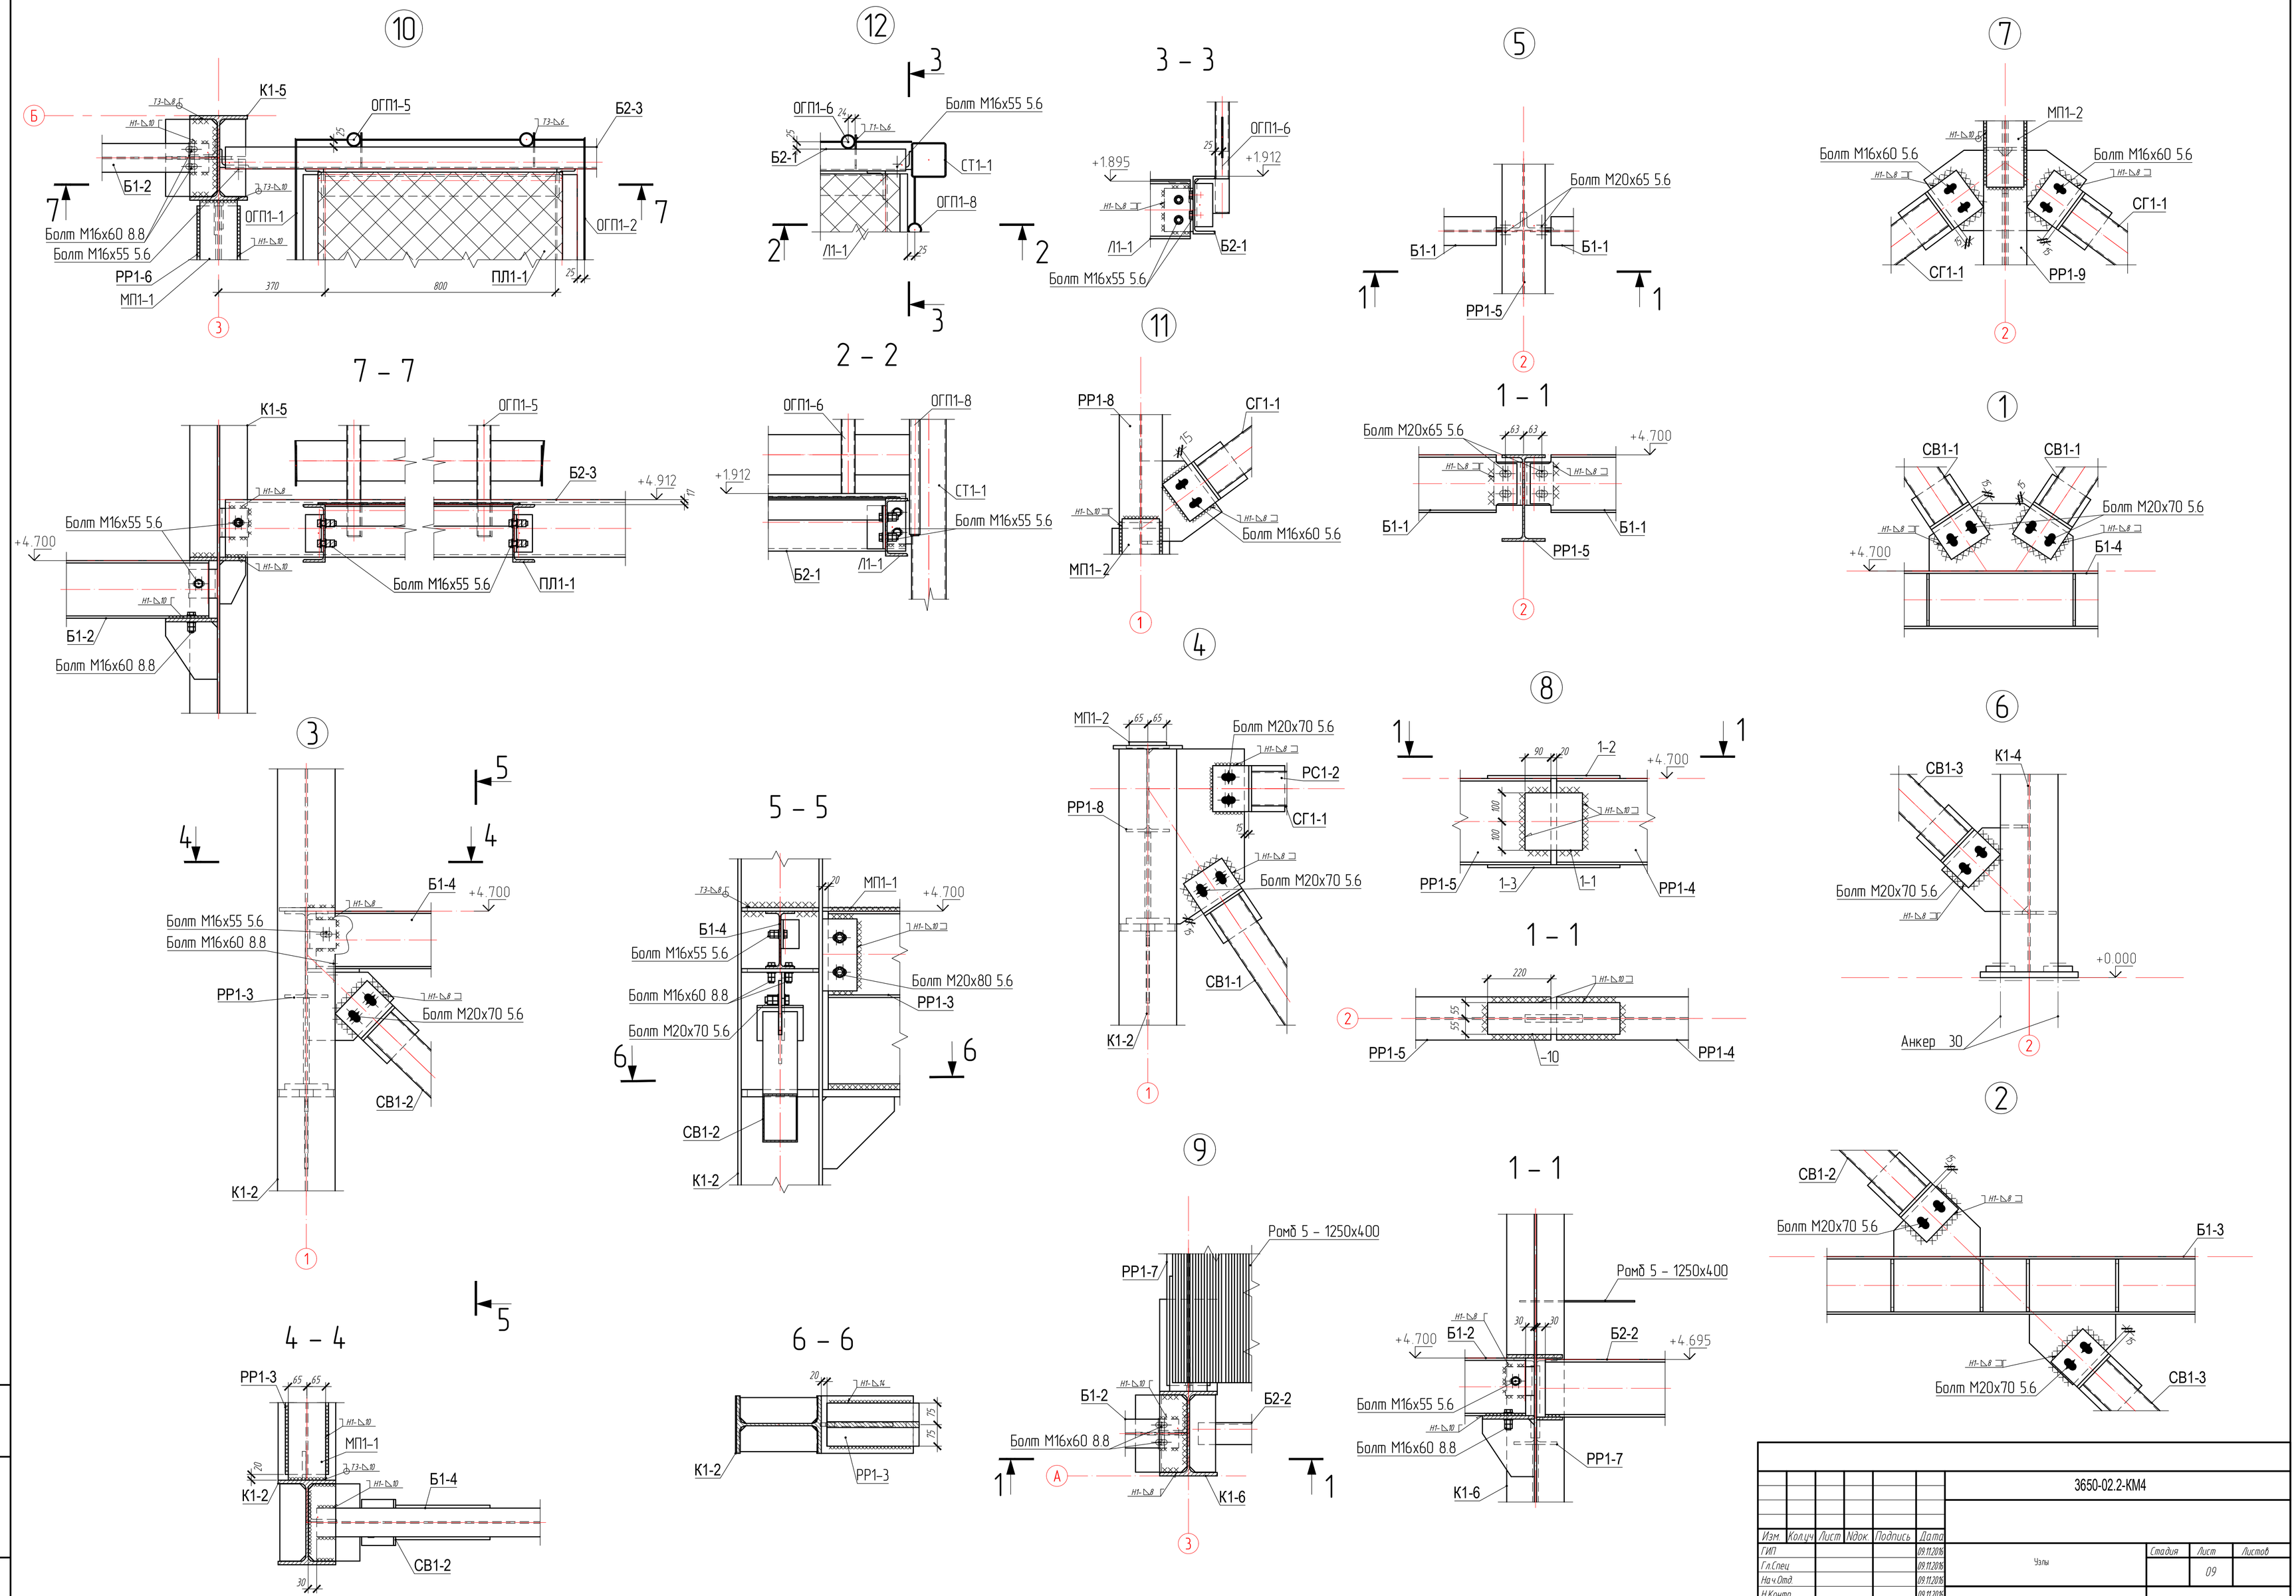
10
К1-5
ОГП1-5
Б2-3
Б1-2
ОГП1-1
ОГП1-2
Болт М16х60 8.8
Болт М16х55 5.6
РР1-6
МП1-1
ПЛ1-1
370
800
7 – 7
К1-5
ОГП1-5
Б2-3
+4.912
Болт М16х55 5.6
+4.700
Болт М16х55 5.6
ПЛ1-1
Б1-2
Болт М16х60 8.8
12
ОГП1-6
Болт М16х55 5.6
Б2-1
СТ1-1
ОГП1-8
Л1-1
2 – 2
ОГП1-6
ОГП1-8
+1.912
СТ1-1
Болт М16х55 5.6
Б2-1
Л1-1
3 – 3
ОГП1-6
+1.895
+1.912
Л1-1
Б2-1
Болт М16х55 5.6
5
Болт М20х65 5.6
Б1-1
Б1-1
РР1-5
1 – 1
Болт М20х65 5.6
+4.700
Б1-1
Б1-1
РР1-5
7
МП1-2
Болт М16х60 5.6
Болт М16х60 5.6
СГ1-1
СГ1-1
РР1-9
11
РР1-8
СГ1-1
Болт М16х60 5.6
МП1-2
1
СВ1-1
СВ1-1
Болт М20х70 5.6
+4.700
Б1-4
4
МП1-2
Болт М20х70 5.6
РС1-2
РР1-8
СГ1-1
Болт М20х70 5.6
СВ1-1
К1-2
8
1–2
+4.700
РР1-5
1–3
1–1
РР1-4
1 – 1
220
РР1-5
РР1-4
6
СВ1-3
К1-4
Болт М20х70 5.6
+0.000
Анкер 30
3
Б1-4
+4.700
Болт М16х55 5.6
Болт М16х60 8.8
РР1-3
Болт М20х70 5.6
СВ1-2
К1-2
5 – 5
МП1-1
+4.700
Б1-4
Болт М16х55 5.6
Болт М16х60 8.8
Болт М20х70 5.6
Болт М20х80 5.6
РР1-3
СВ1-2
К1-2
2
СВ1-2
Болт М20х70 5.6
Б1-3
Болт М20х70 5.6
СВ1-3
9
Ромб 5 – 1250х400
РР1-7
Б1-2
Б2-2
Болт М16х60 8.8
К1-6
1 – 1
Ромб 5 – 1250х400
+4.700
Б1-2
Б2-2
+4.695
Болт М16х55 5.6
Болт М16х60 8.8
РР1-7
К1-6
4 – 4
РР1-3
МП1-1
К1-2
Б1-4
СВ1-2
6 – 6
К1-2
РР1-3
Изм. Кол.уч. Лист Nдок. Подпись Дата
ГИП 09.11.2016
Гл.Спец 09.11.2016
Нач.Отд. 09.11.2016
Н.Контр. 09.11.2016
Пров. 09.11.2016
Разраб. 09.11.2016
3650-02.2-КМ4
Узлы
Стадия
Лист 09
Листов
Взам. инв. N
Подпись и дата
Инв. N подл.