



Справ. №	Перв. примен.

1800

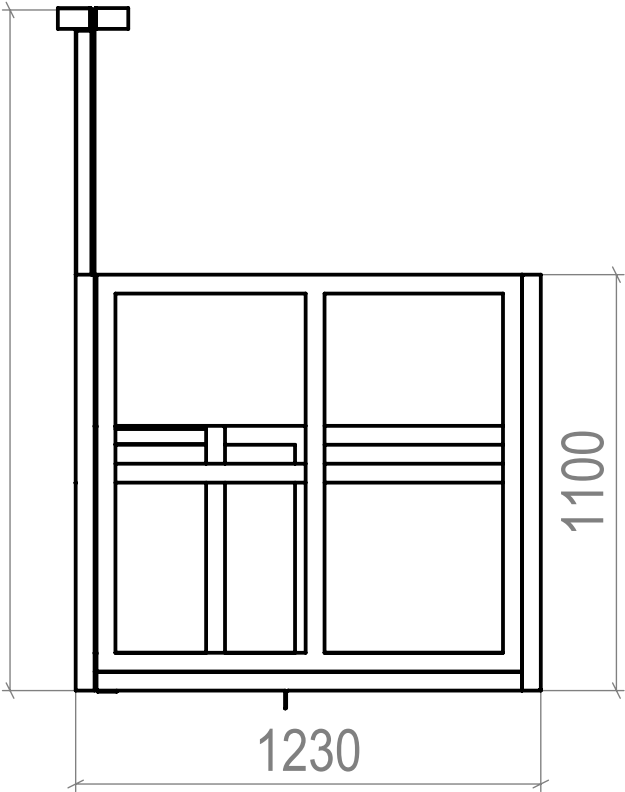


1230

1100

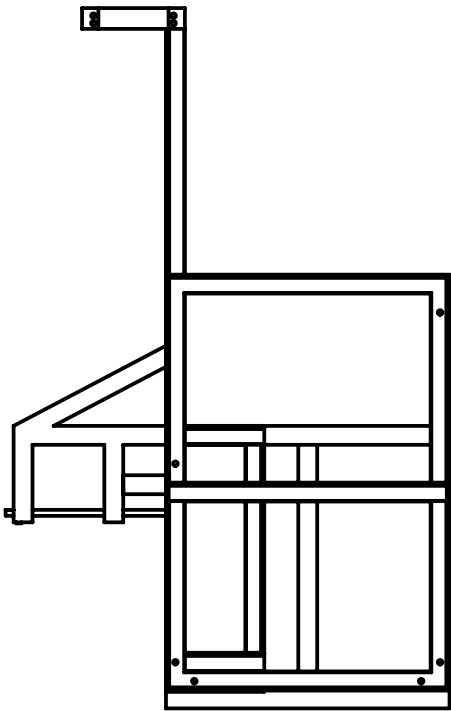

Подп. и дата	Инв. № дубл.	Взам. инв. №

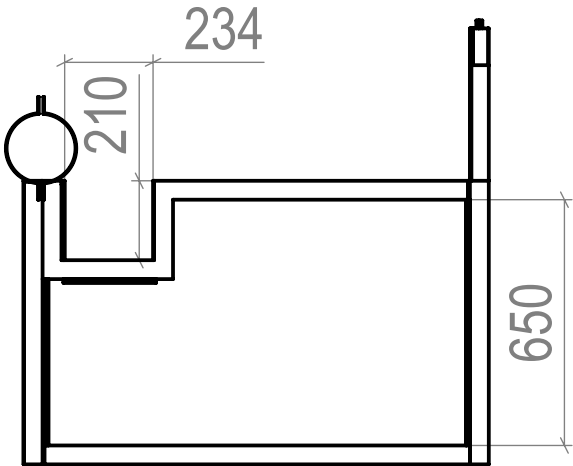

234

210

650

Инв. № подл.	Подп. и дата

Изм.	Лист	№ докум.	Подп.	Дата
Разраб.		Костючик В.И.		
Пров.		Треитяк И.Д.		
Т. контр.				
Н. контр.				
Утв.				

ЛН2

Люлька навесная
ЛН2

Лит.	Масса	Масштаб
	29.8	1:20
Лист 1	Листов 15	

СТАЛЬМИРА АВН


Перв. примен.	
Справ. №	

Подп. и дата	
Инв. № дубл.	
Взам. инв. №	

Подп. и дата	
Инв. № подл.	

--

Изм.	Лист	№ докум.	Подп.	Дата
Разраб.		Костючик В.И.		
Пров.		Треитяк И.Д.		
Т. контр.				
Н. контр.				
Утв.				

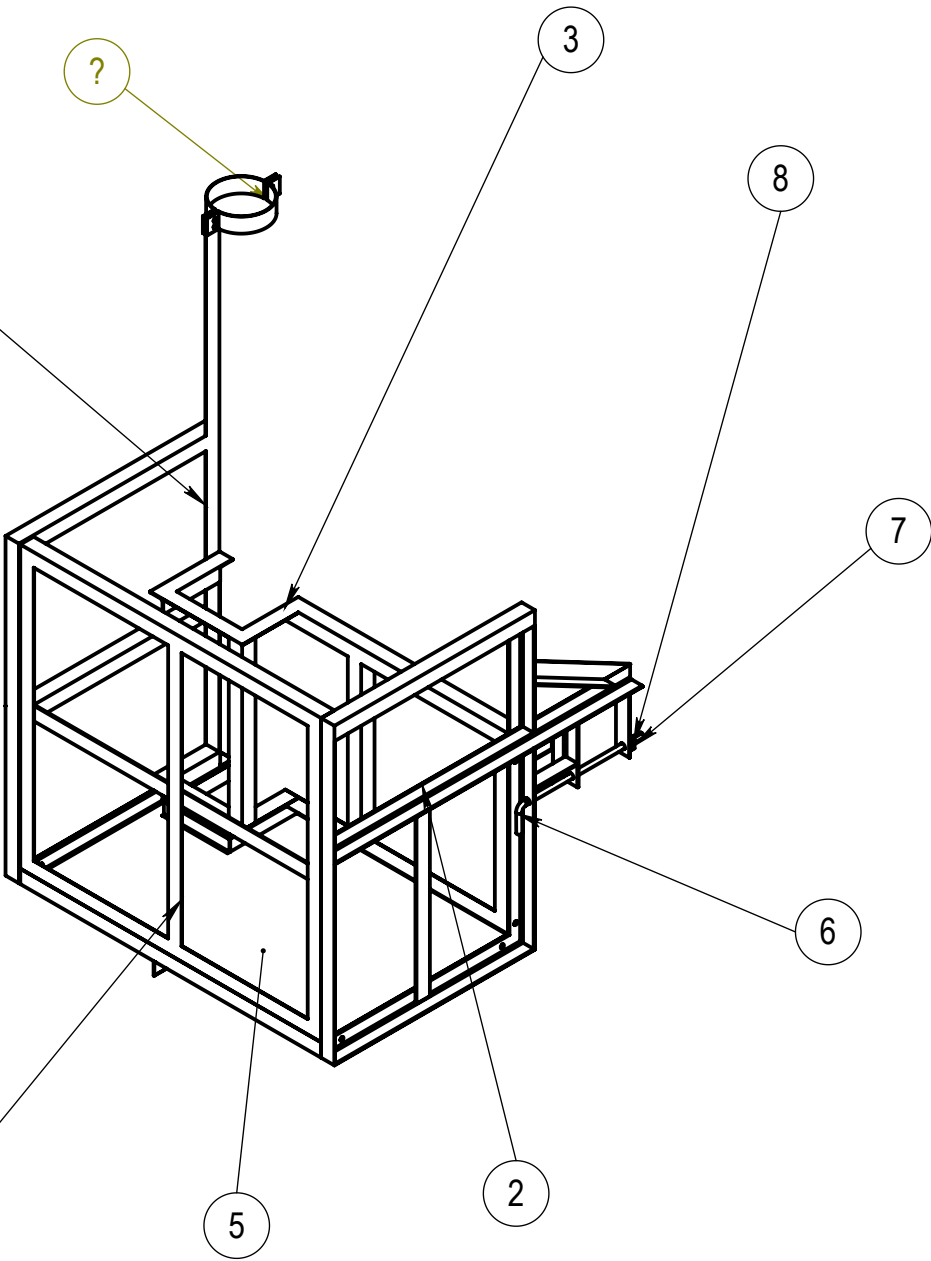



ЛН2

Люлька навесная
ЛН-2

Лит.	Масса	Масштаб
	29.8	1:20
Лист 2	Листов 15	

СТАЛЬМИРА АВН



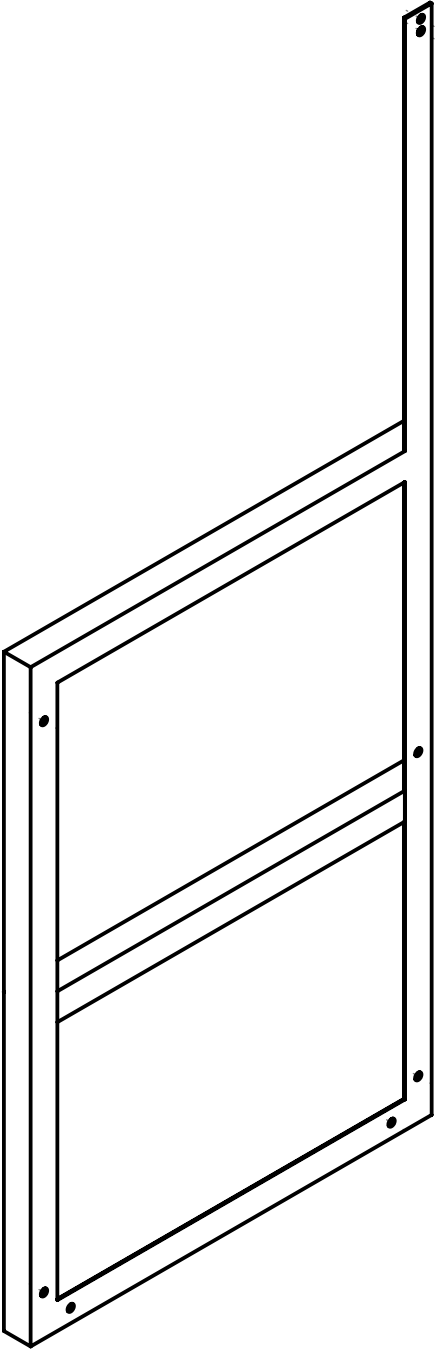
Перв. примен.		Справ. №																																					
Подп. и дата		Инв. № дубл.		Подп. и дата		ЛН2-1в <table><tr><td colspan="2">Лит.</td><td colspan="2">Масса</td><td colspan="2">Масштаб</td></tr><tr><td colspan="2"></td><td colspan="2"></td><td colspan="2">1:10</td></tr><tr><td colspan="2">Лист 5</td><td colspan="4">Листов 15</td></tr><tr><td colspan="4">АД31Т5 ГОСТ 8509-93 Уголок равнопол. 50x50x4</td><td colspan="2">СТАЛЬМИРА АВН</td></tr></table>										Лит.		Масса		Масштаб						1:10		Лист 5		Листов 15				АД31Т5 ГОСТ 8509-93 Уголок равнопол. 50x50x4				СТАЛЬМИРА АВН	
Лит.		Масса		Масштаб																																			
				1:10																																			
Лист 5		Листов 15																																					
АД31Т5 ГОСТ 8509-93 Уголок равнопол. 50x50x4				СТАЛЬМИРА АВН																																			
Инв. № подл.																																							
Изм.		Лист		№ докум.												Подп.		Дата																					
Разраб.				Костючик В.И																																			
Пров.				Треитяк И.Д.																																			
Т. контр.																																							
Н. контр.																																							
Утв.																																							

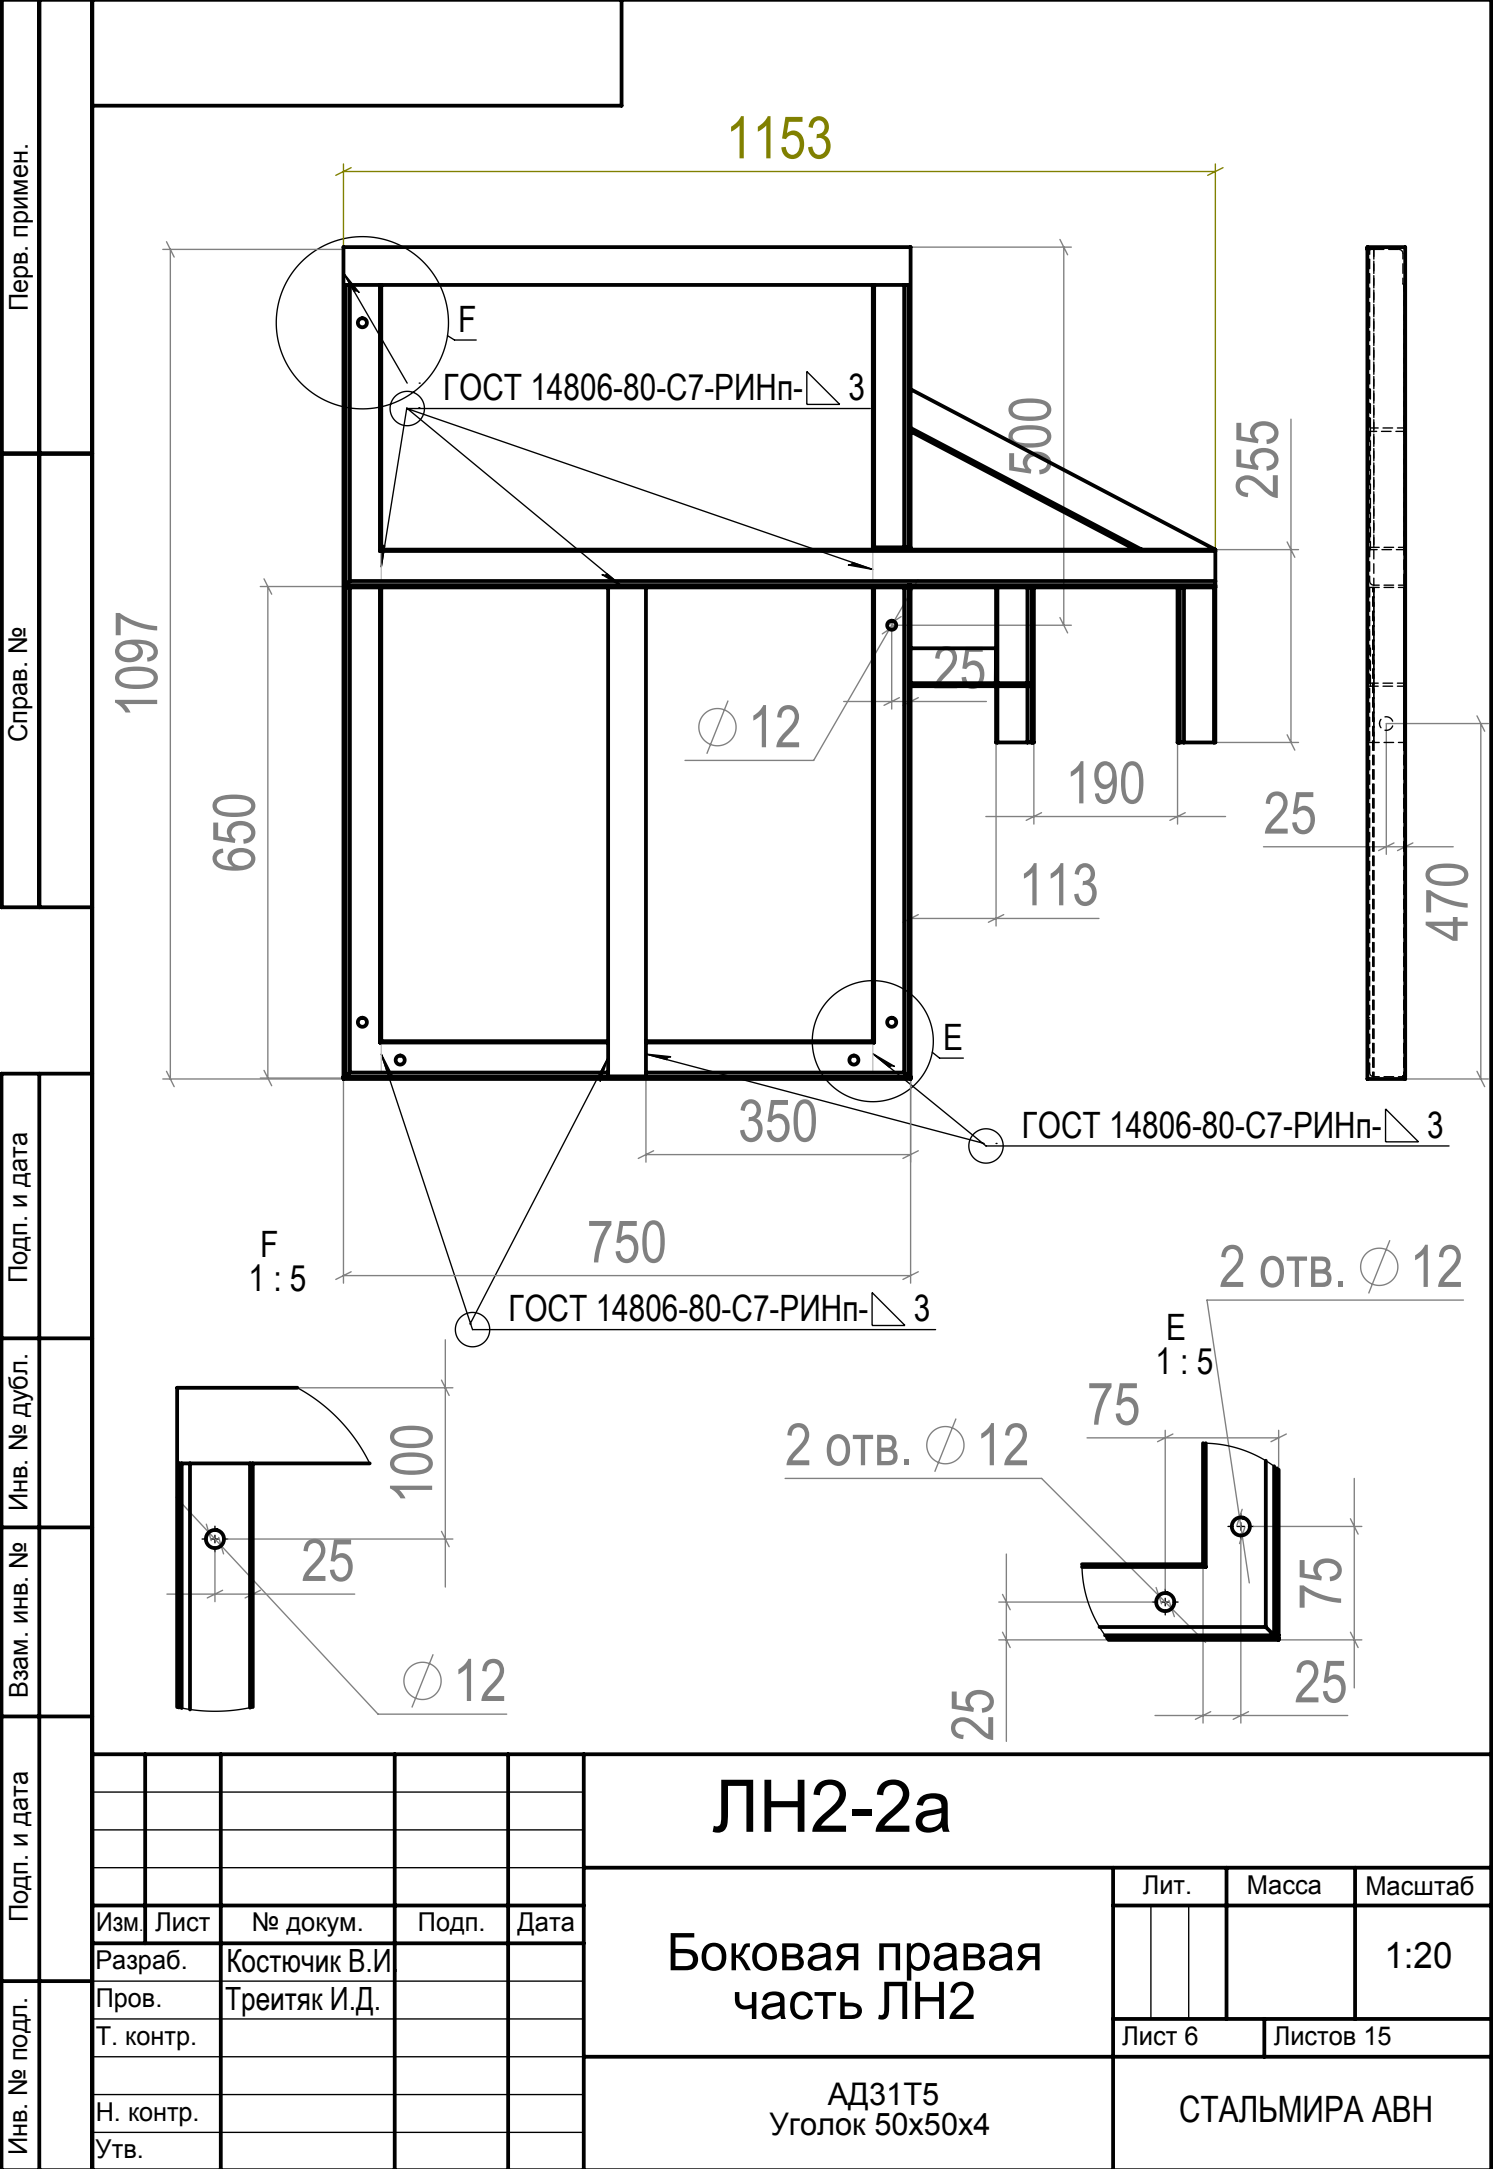

Перв. примен.	Справ. №
---------------	----------

Подп. и дата	Инв. № дубл.	Взам. инв. №
--------------	--------------	--------------

Подп. и дата	Инв. № подл.
Изм.	Лист
Разраб.	Костючик В.И.
Пров.	Треитяк И.Д.
Т. контр.	
Н. контр.	
Утв.	

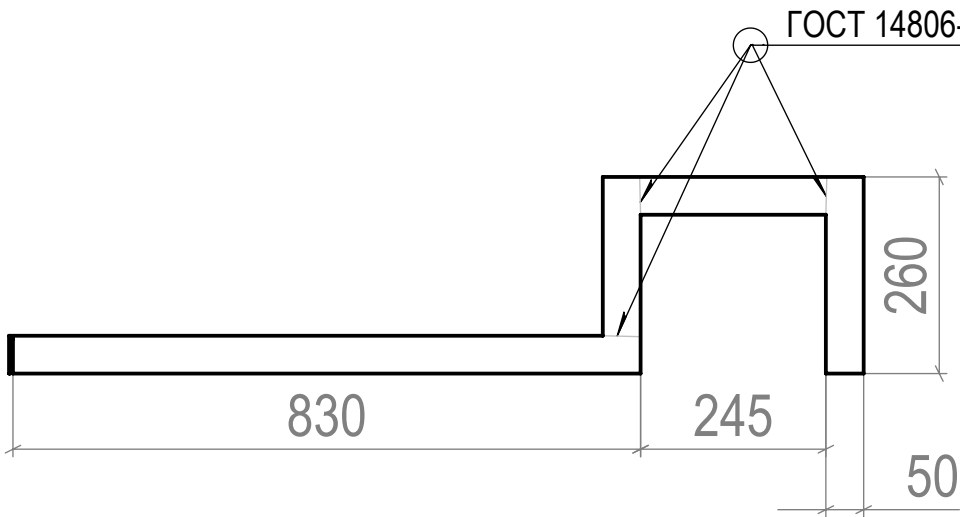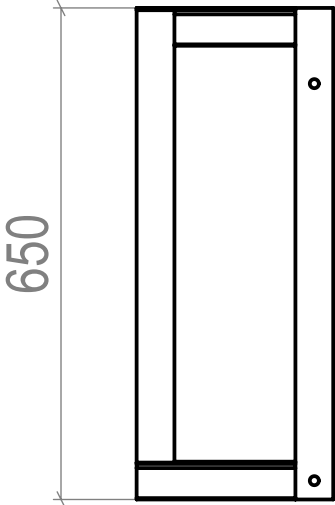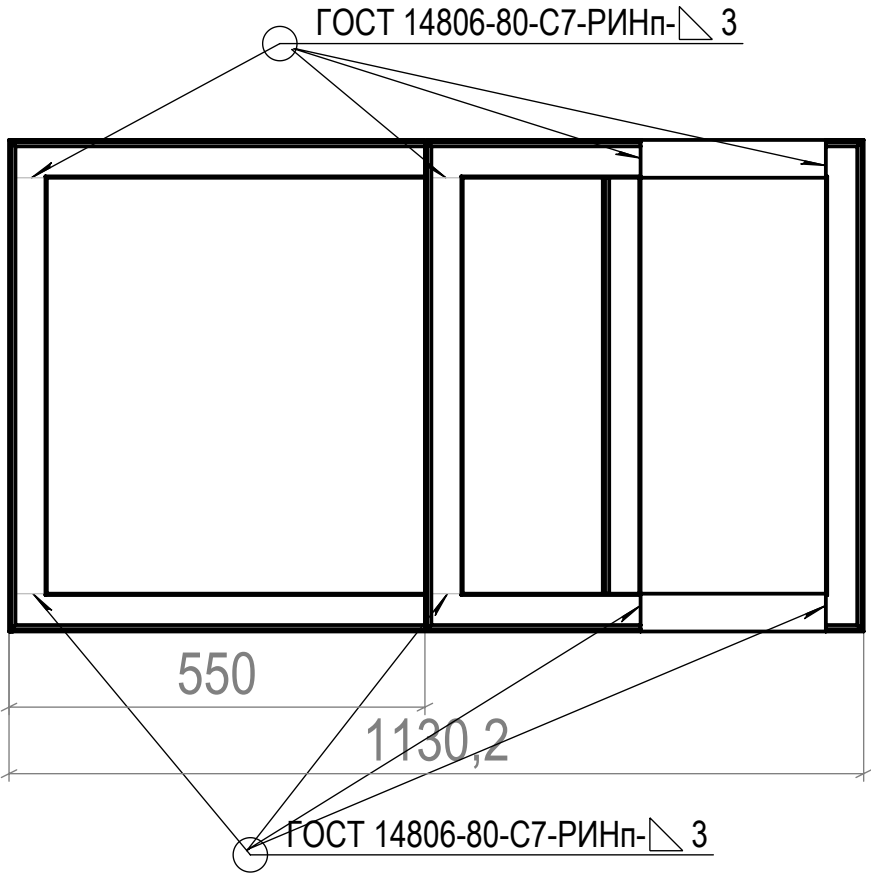

ЛН2-3а

Задняя часть ЛН2

АД31Т5
Уголок 50х50х4






Лит.	Масса	Масштаб
		1:10
Лист 8		Листов 15

СТАЛЬМИРА АВН

Перв. примен.	Справ. №
---------------	----------

Подп. и дата	Инв. № дубл.	Взам. инв. №
--------------	--------------	--------------

Подп. и дата	Инв. № подл.
--------------	--------------

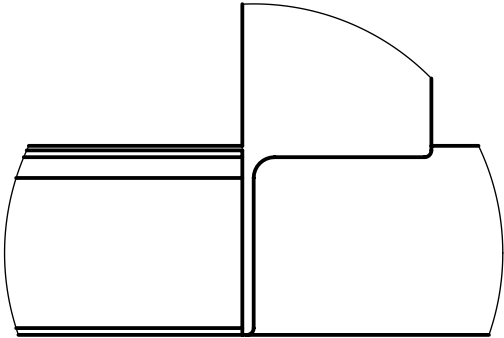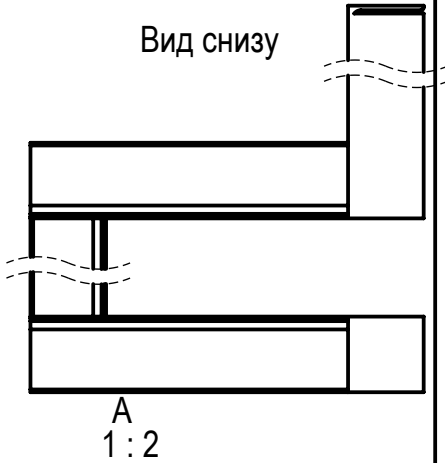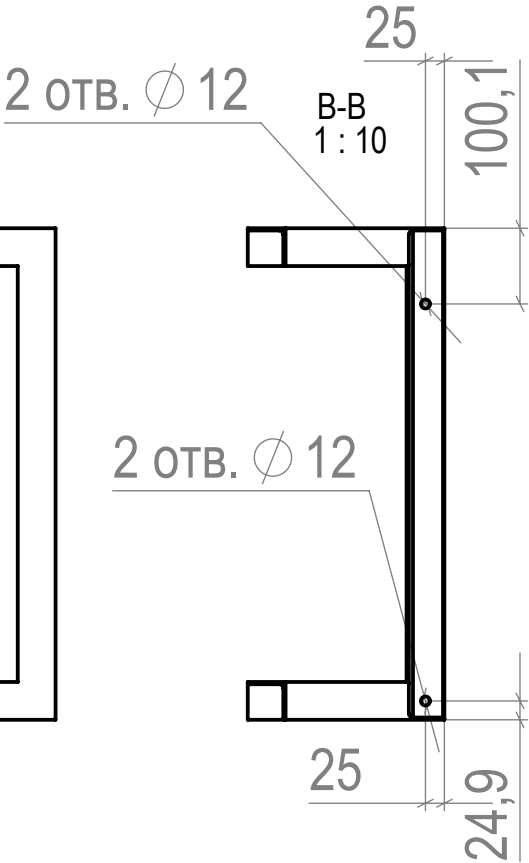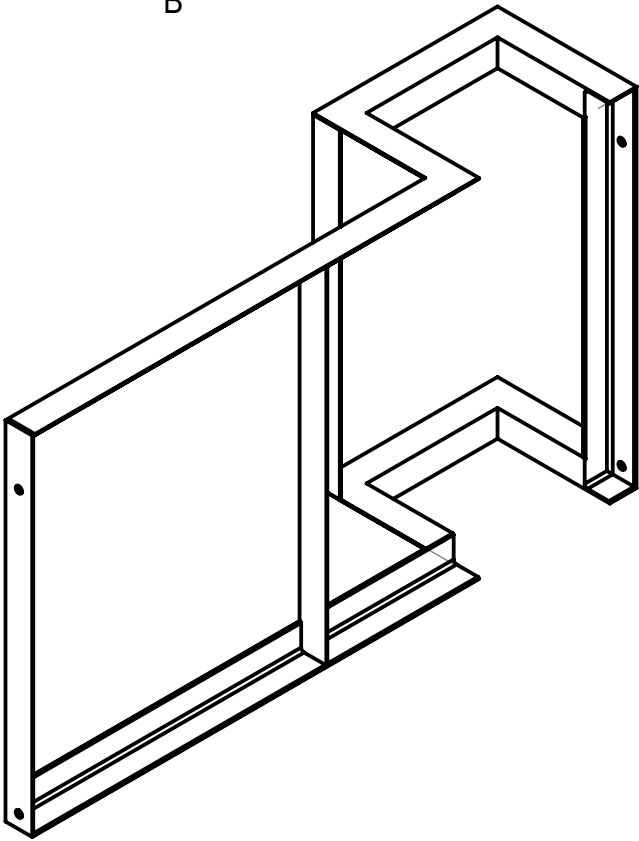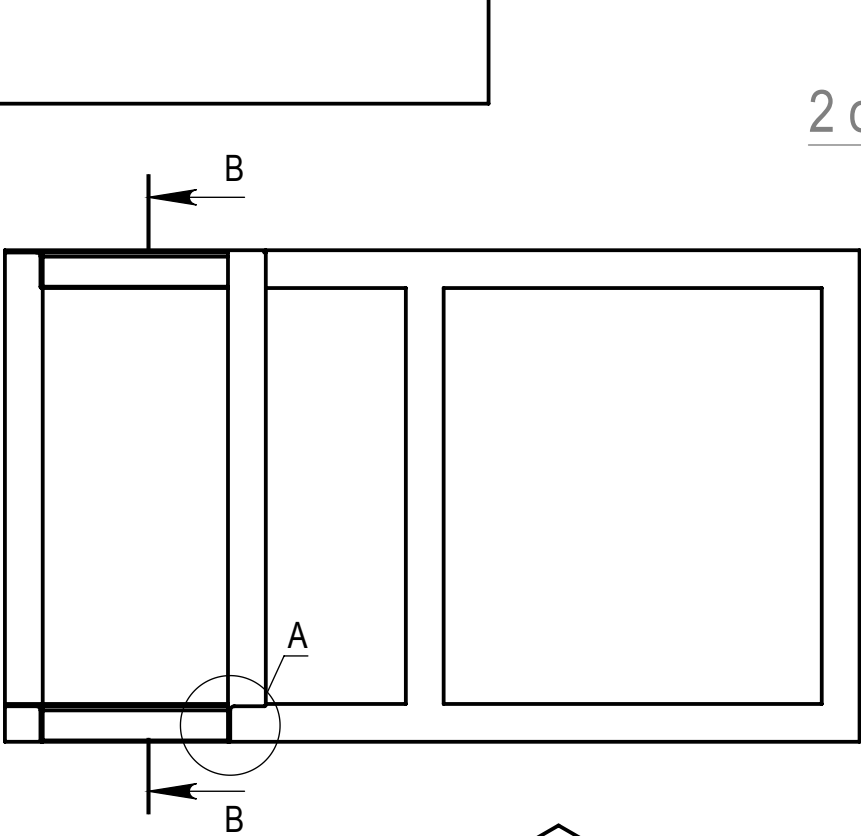

Изм.	Лист	№ докум.	Подп.	Дата
Разраб.		Костючик В.И		
Пров.		Треитяк И.Д.		
Т. контр.				
Н. контр.				
Утв.				

ЛН2-36

Лит.	Масса	Масштаб
		1:10
Лист 9	Листов 15	


АД31Т5
Уголок 50х50х4

СТАЛЬМИРА АВН

Перв. примен.	
Справ. №	


Подп. и дата	
Инв. № дубл.	
Взам. инв. №	

Подп. и дата	
Инв. № подл.	



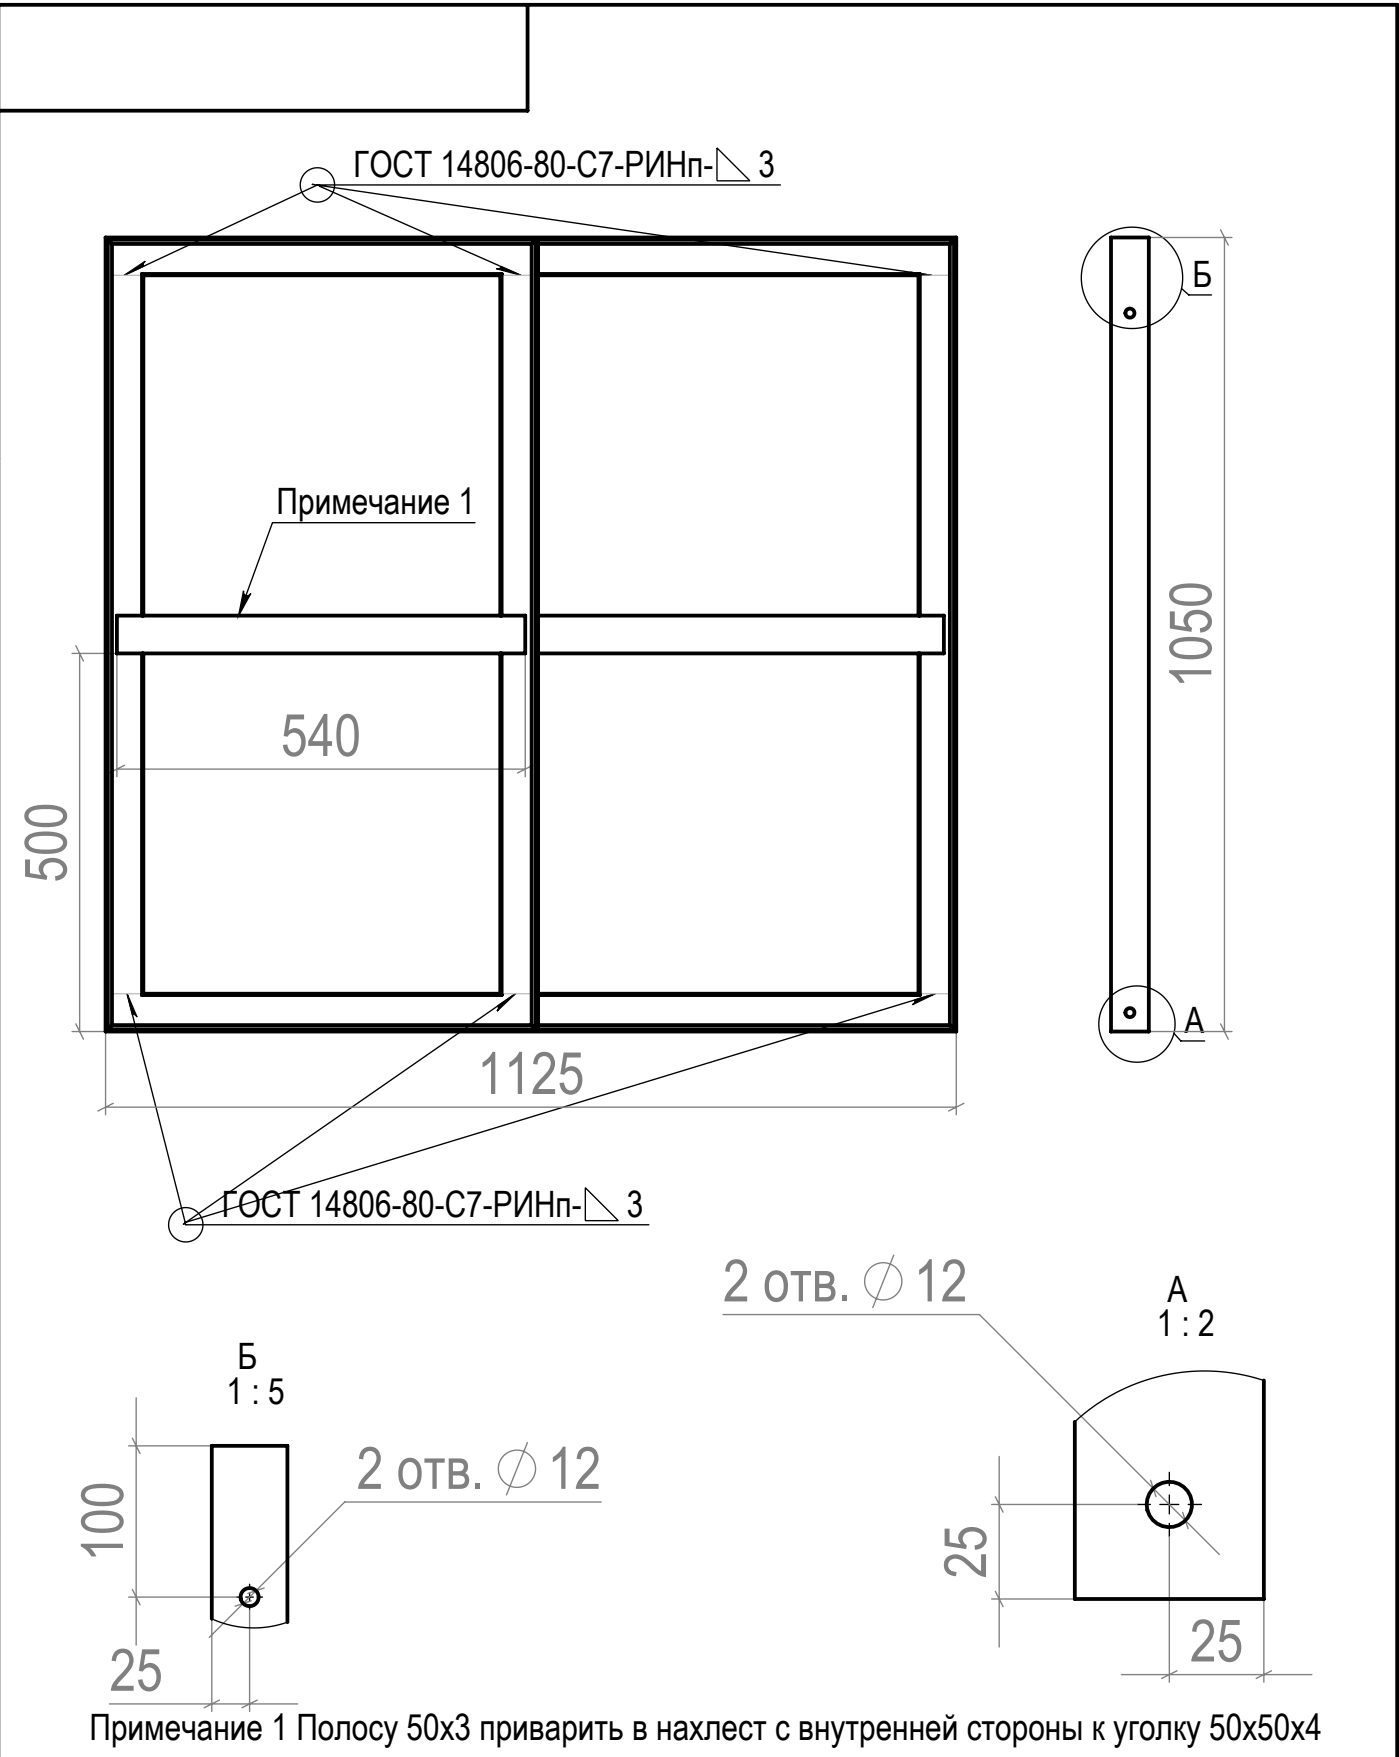


Примечание 1 Полосу 50х3 приварить в нахлест с внутренней стороны к уголку 50х50х4

ЛН2-4а				
Изм.	Лист	№ докум.	Подп.	Дата
Разраб.	Костючик В.И.			
Пров.	Треияк И.Д.			
Т. контр.				
Н. контр.				
Утв.				
Передняя часть ЛН2			Лит.	
АД31Т5 Уголок 50х50х4			Масса	
			Масштаб	
			1:50	
			Лист 10	
			Листов 15	
			СТАЛЬМИРА АВН	

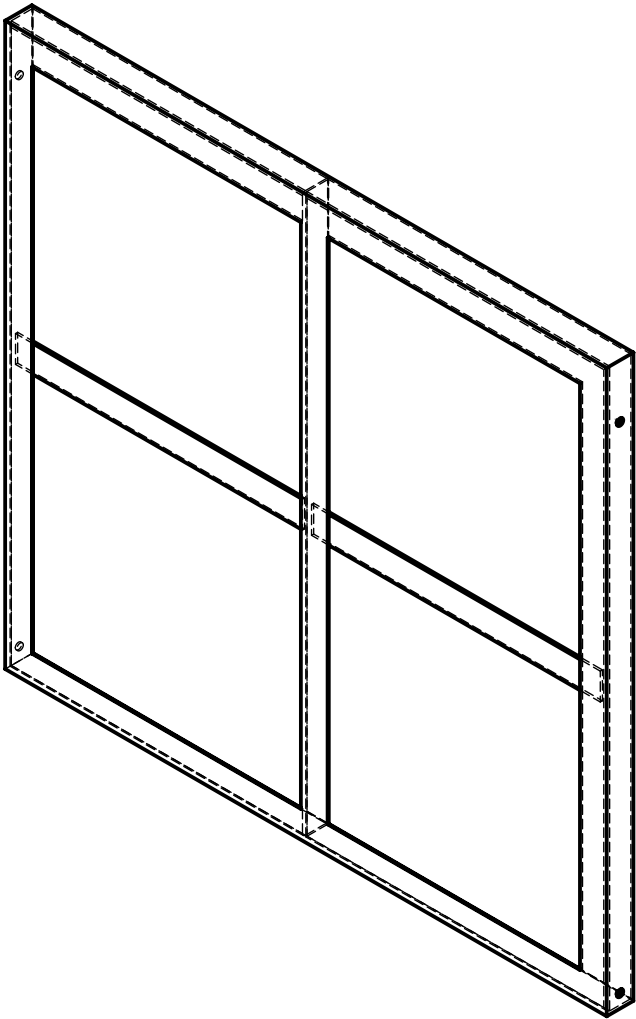

Перв. примен.		Справ. №	
Подп. и дата		Инв. № дубл.	
Взам. инв. №		Инв. инв. №	
Подп. и дата		Инв. № дубл.	
Инв. № подл.		Инв. инв. №	
Изм.		Лист	
Разраб.		Костючик В.И	
Пров.		Треитяк И.Д.	
Т. контр.			
Н. контр.			
Утв.			
ЛН2-46		Лит.	
Передняя часть ЛН2		Масса	
АД31Т5 Уголок 50х50х4		Масштаб	
		1:10	
		Лист 11	
		Листов 15	
		СТАЛЬМИРА АВН	

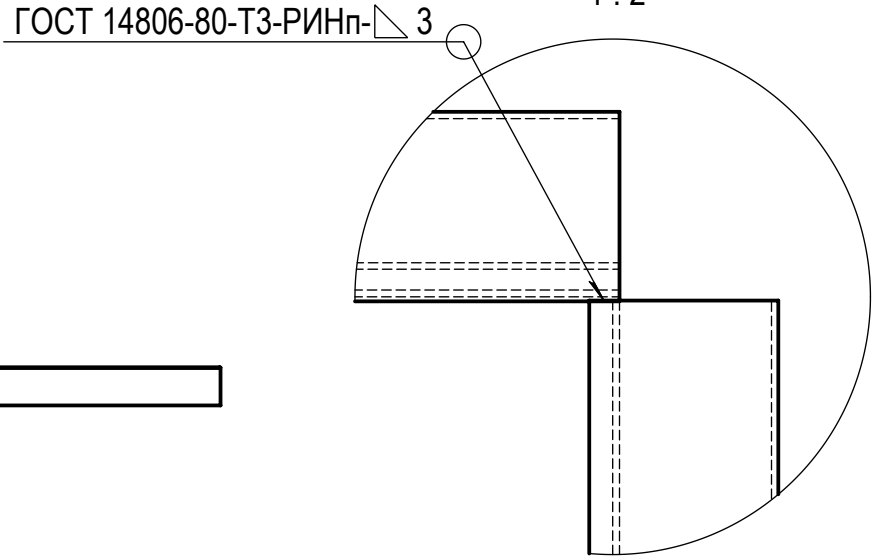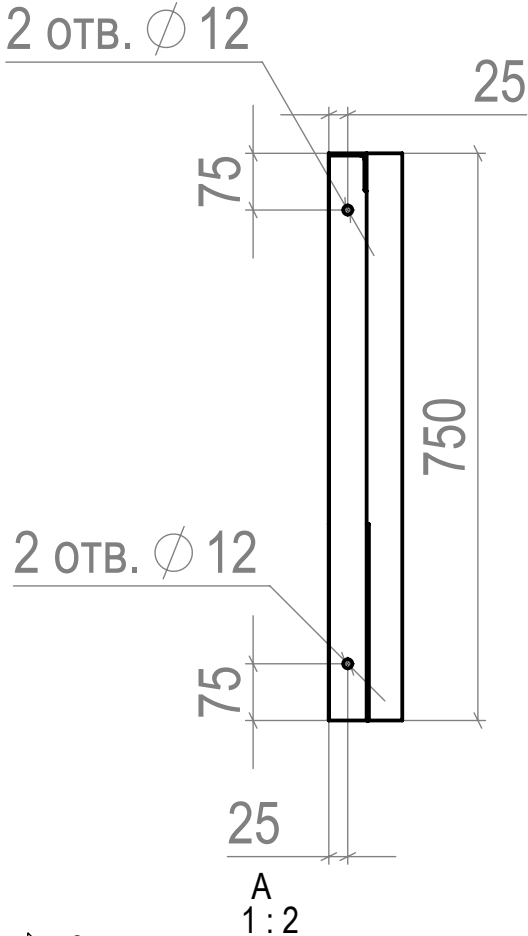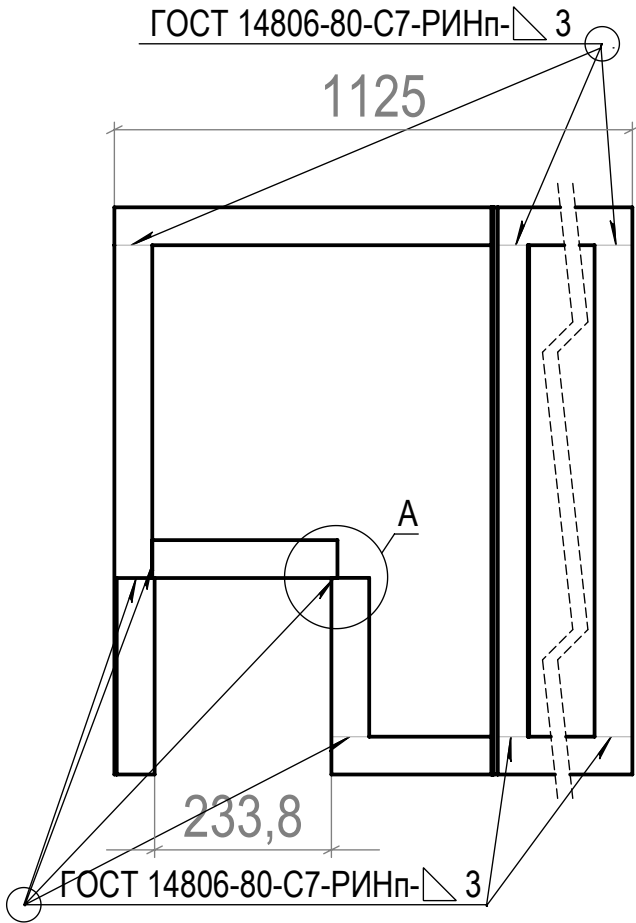


Изм.	Лист	№ докум.	Подп.	Дата
Разраб.		Костючик В.И		
Пров.		Треитяк И.Д.		
Т. контр.				
Н. контр.				
Утв.				

ЛН2-5а			
Нижняя часть ЛН2			Лит.
			Масса
АД31Т5 Уголок 50х50х4			Масштаб
			12.4
			1:10
			Лист 12
			Листов 15
			СТАЛЬМИРА АВН

Перв. примен.	Справ. №
---------------	----------

Подп. и дата	Инв. № дубл.	Взам. инв. №
--------------	--------------	--------------


Подп. и дата	Инв. № подл.
--------------	--------------

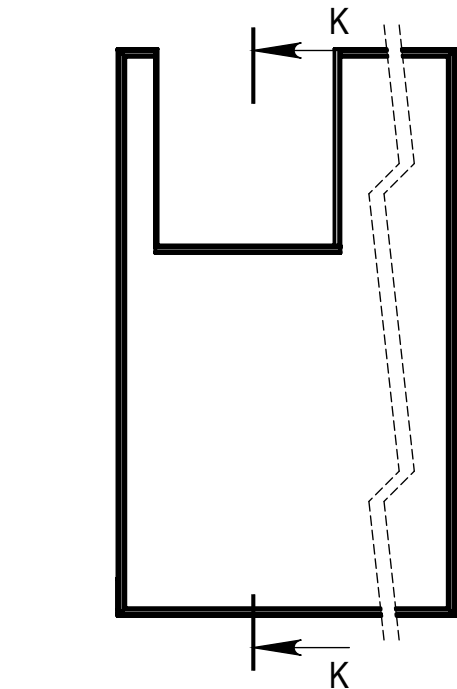



K-K
1:10

Лист 4

1:2

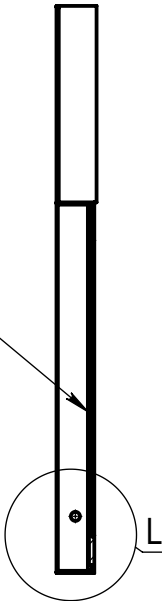

ГОСТ 14806-80-H1- ∇ 3

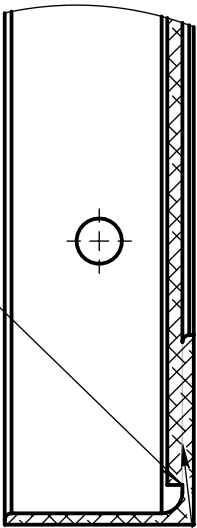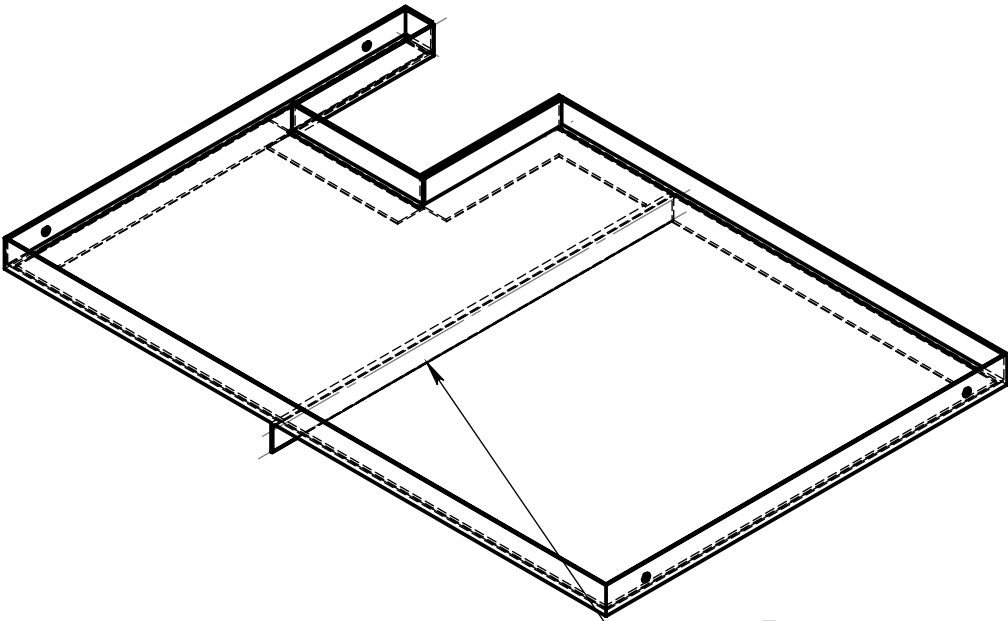

Вырезать полку и приварить к основе встык

Лист приваривать прерывисто в нахлест

Изм.	Лист	№ докум.	Подп.	Дата
Разраб.		Костючик В.И.		
Пров.		Треитяк И.Д.		
Т. контр.				
Н. контр.				
Утв.				

ЛН2-56

Нижняя часть ЛН2

АД31Т5 ГОСТ 8509-93
Уголок равнопол. 50x50x4

Лит.	Масса	Масштаб
		1:10
Лист 13	Листов 15	

СТАЛЬМИРА АВН

Перв. примен.		Справ. №		Подп. и дата		Инв. № дубл.		Взам. инв. №		Подп. и дата		Инв. № подл.	
40 255 725 245 1100 4 *Приварить через каждые 50 мм. Длина шва 50 мм.													
Изм. Лист № докум. Подп. Дата Разраб. Пров. Т. контр. Н. контр. Утв. Костючик В.И Треитяк И.Д. ЛН2-6в Нижняя часть ЛН2 (лист) АД31Т5 ГОСТ 8509-93 Лист рифленый 4 Лит. Масса Масштаб 1:10 Лист 14 Листов 15 СТАЛЬМИРА АВН													
Копировал													
Формат А4													

Перв. примен.																										
	ПОЗИЦИЯ	ОБОЗНАЧЕНИЕ	ОПИСАНИЕ	МАТЕРИАЛ	ВЕС	К-ВО																				
Справ. №	1	Боковая левая часть ЛН-2	Уголок 50х50х4	АД31Т5		1																				
	2	Боковая правая часть ЛН-2	Уголок 50х50х4	АД31Т5		1																				
	3	Задняя часть ЛН-2	Уголок 50х50х4	АД31Т5		1																				
	4	Передняя чать ЛН-2	Уголок 50х50х4	АД31Т5		1																				
	5	Нижняя часть ЛН-2	Уголок 50х50х4 Лист 1.1х0.724х4	АД31Т5		1																				
	6	Крепеж ЛН-2		АД31Т5		1																				
	7	Язычок крепежный	БЧ	АД31Т5		1																				
	8	Бобышка	Проволока Ø5	АД31Т5		1																				
	9	Хомут ЛН-3	Полоса 100х	АД31Т5		1																				
Подп. и дата	Спецификация <table><tr><td colspan="3">Лит.</td><td>Масса</td><td>Масштаб</td></tr><tr><td colspan="3"></td><td></td><td>1:50</td></tr><tr><td colspan="2">Лист 15</td><td colspan="2">Листов 15</td><td></td></tr><tr><td colspan="3" rowspan="2"></td><td colspan="2" rowspan="2">СТАЛЬМИРА АВН</td></tr><tr></tr></table>						Лит.			Масса	Масштаб					1:50	Лист 15		Листов 15						СТАЛЬМИРА АВН	
							Лит.			Масса	Масштаб															
								1:50																		
Лист 15							Листов 15																			
							СТАЛЬМИРА АВН																			
Изм.	Лист	№ докум.	Подп.	Дата																						
Разраб.		Костючик В.И.																								
Пров.		Треитяк И.Д.																								
Т. контр.																										
Инв. № подл.																										